


Projekt zagospodarowania terenu wykonano na mapie do celów projektowych przyjętej do zasobu powiatowych w dniu 13.12.2011 i zaewidencjonowano pod nr SW.605-1362/11
KERG mapy: 2221/2011

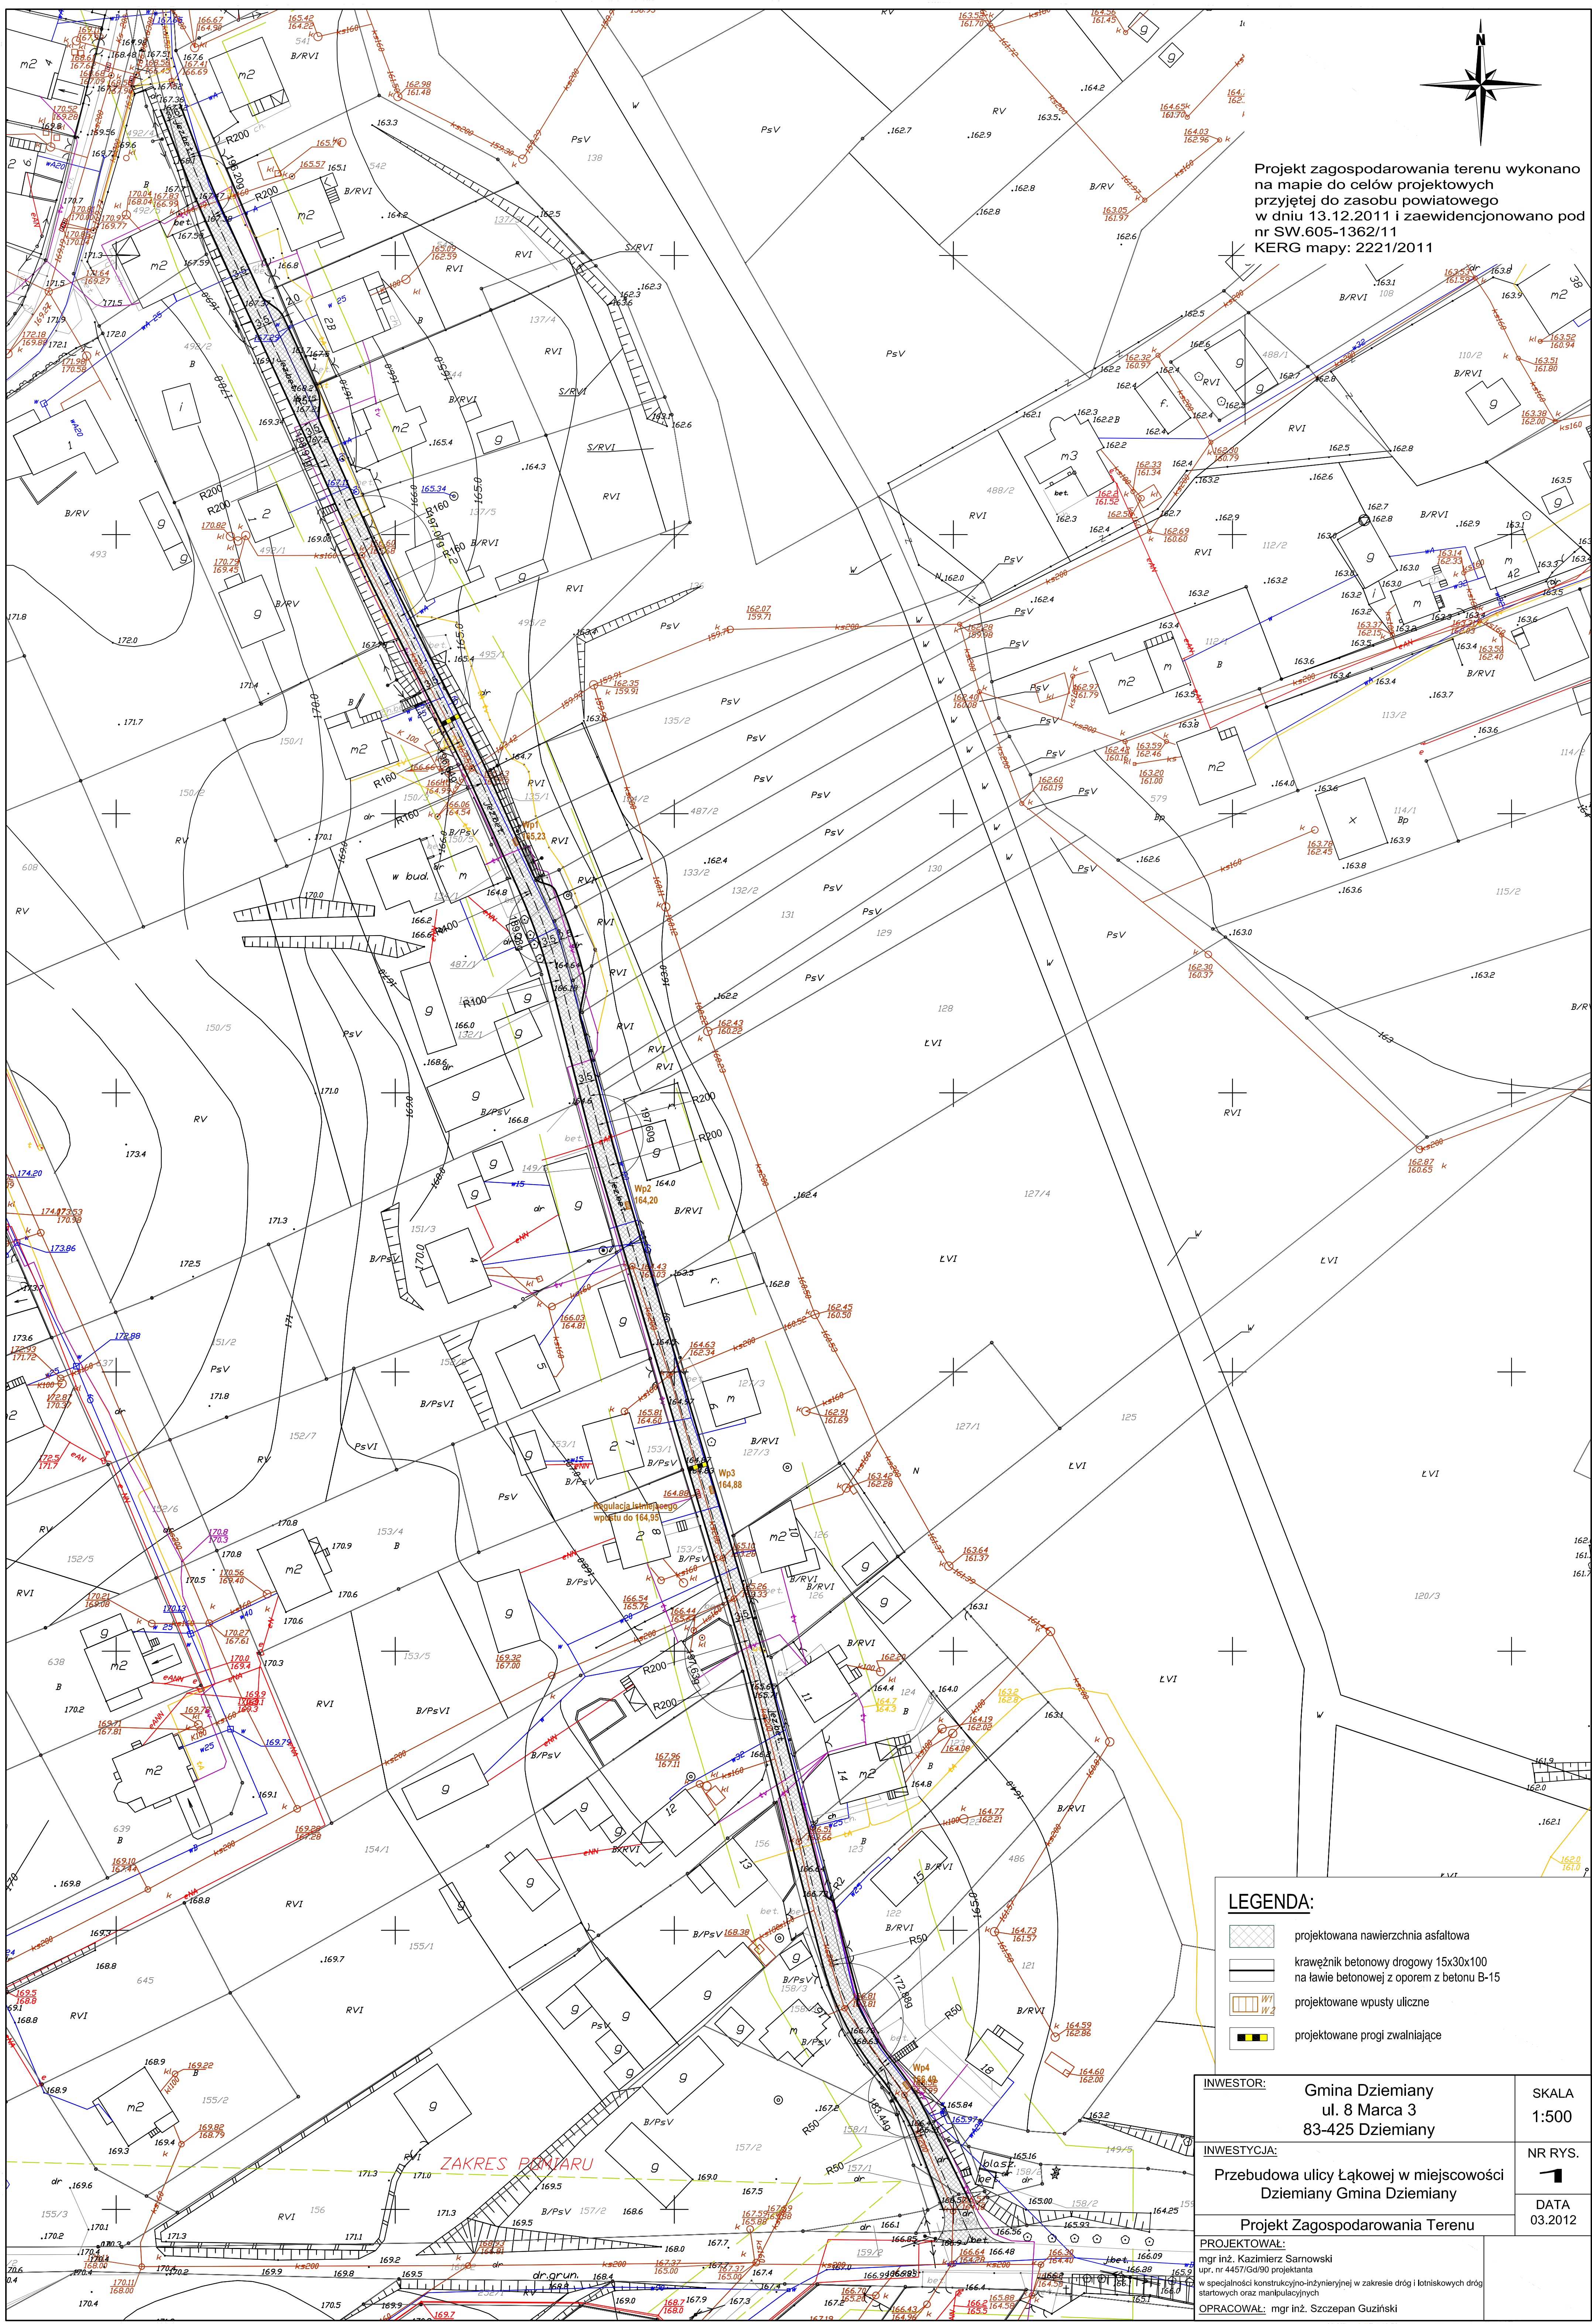

- LEGENDA:**
- projektowana nawierzchnia asfaltowa
 - krawężnik betonowy drogowy 15x30x100 na ławie betonowej z oporem z betonu B-15
 - projektowane wpuszczalnice
 - projektowane progi zwalniające

INWESTOR:	Gmina Dziemiany ul. 8 Marca 3 83-425 Dziemiany	SKALA 1:500
INWESTYCJA:	Przebudowa ulicy Łukowej w miejscowości Dziemiany Gmina Dziemiany	NR RYS. 1
Projekt Zagospodarowania Terenu		DATA 03.2012
PROJEKTOWAŁ: mgr inż. Kazimierz Samowski upr. nr 4457/Gd/90 projektanta w specjalności konstrukcyjno-inżynierskiej w zakresie dróg i lotniskowych dróg startowych oraz manipulacyjnych		
OPRACOWAŁ: mgr inż. Szczepan Guziński		