


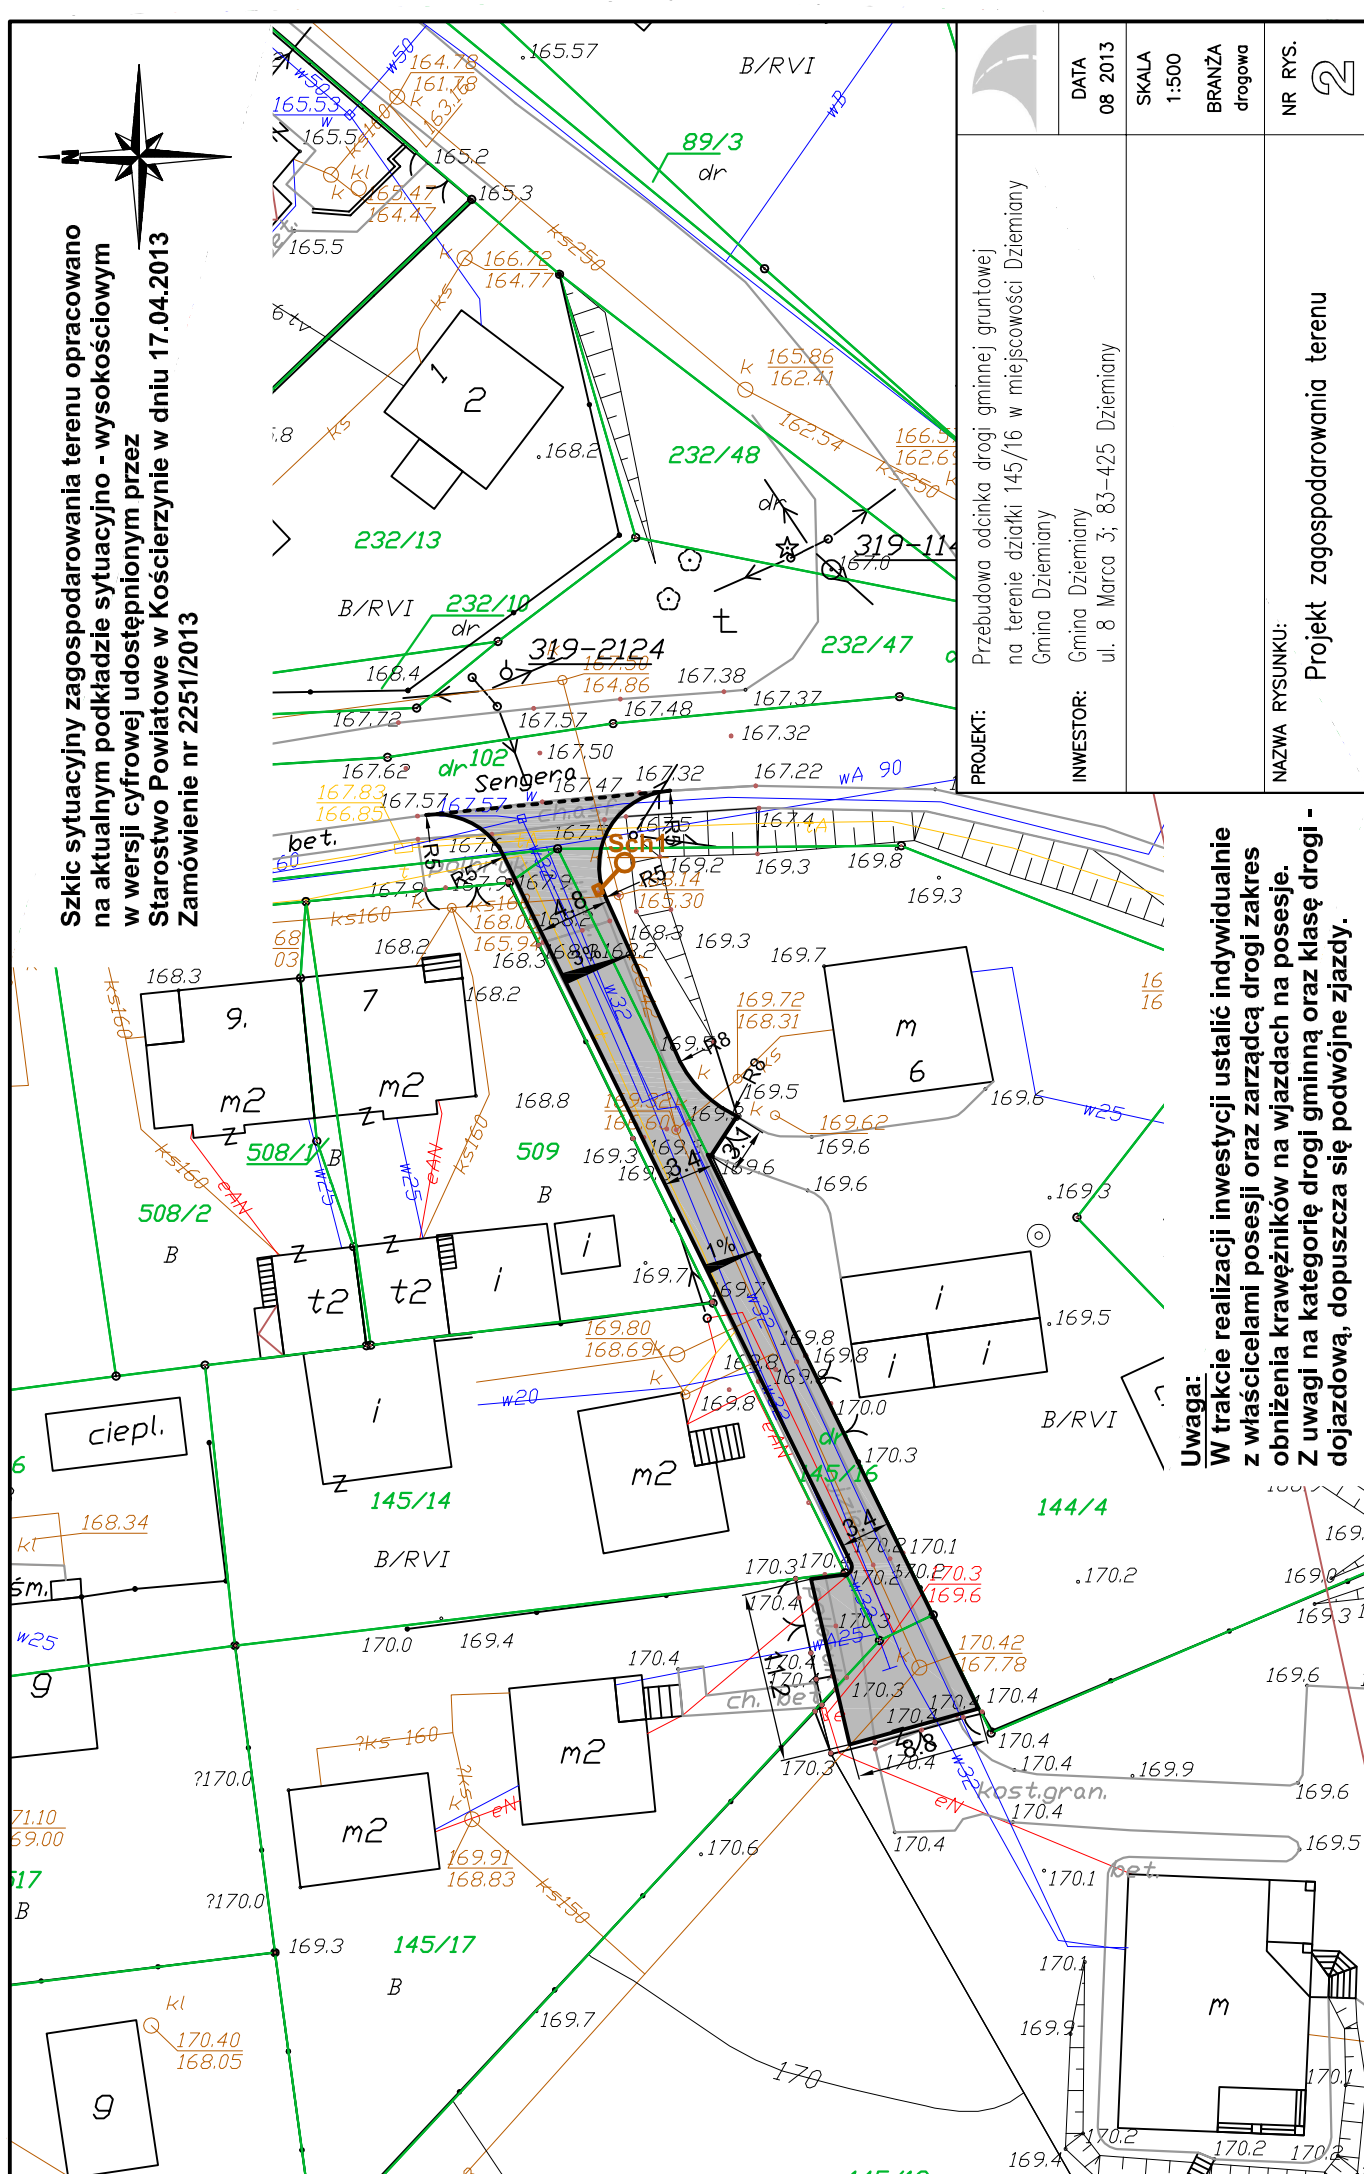


Szkie sytuacyjny zagospodarowania terenu opracowano na aktualnym podkładzie sytuacyjno - wysokościowym w wersji cyfrowej udostępnionym przez Starostwo Powiatowe w Kościerzynie w dniu 17.04.2013
Zamówienie nr 2251/2013



	DATA 08 2013	SKALA 1:500	BRANŻA drogowa	NR RYS. 2
PROJEKT:	Przebudowa odcinka drogi gminnej gruntowej na terenie działki 145/16 w miejscowości Dziemiany Gmina Dziemiany			
INWESTOR:	Gmina Dziemiany ul. 8 Marca 3; 83-425 Dziemiany			
NAZWA RYSUNKU:	Projekt zagospodarowania terenu			

Uwaga:
W trakcie realizacji inwestycji ustalić indywidualnie z właścicielami posesji oraz zarządcą drogi zakres obniżenia krawężników na wjazdach na posesję. Z uwagi na kategorię drogi gminną oraz klasę drogi - dojazdową, dopuszcza się podwójne zjazdy.