
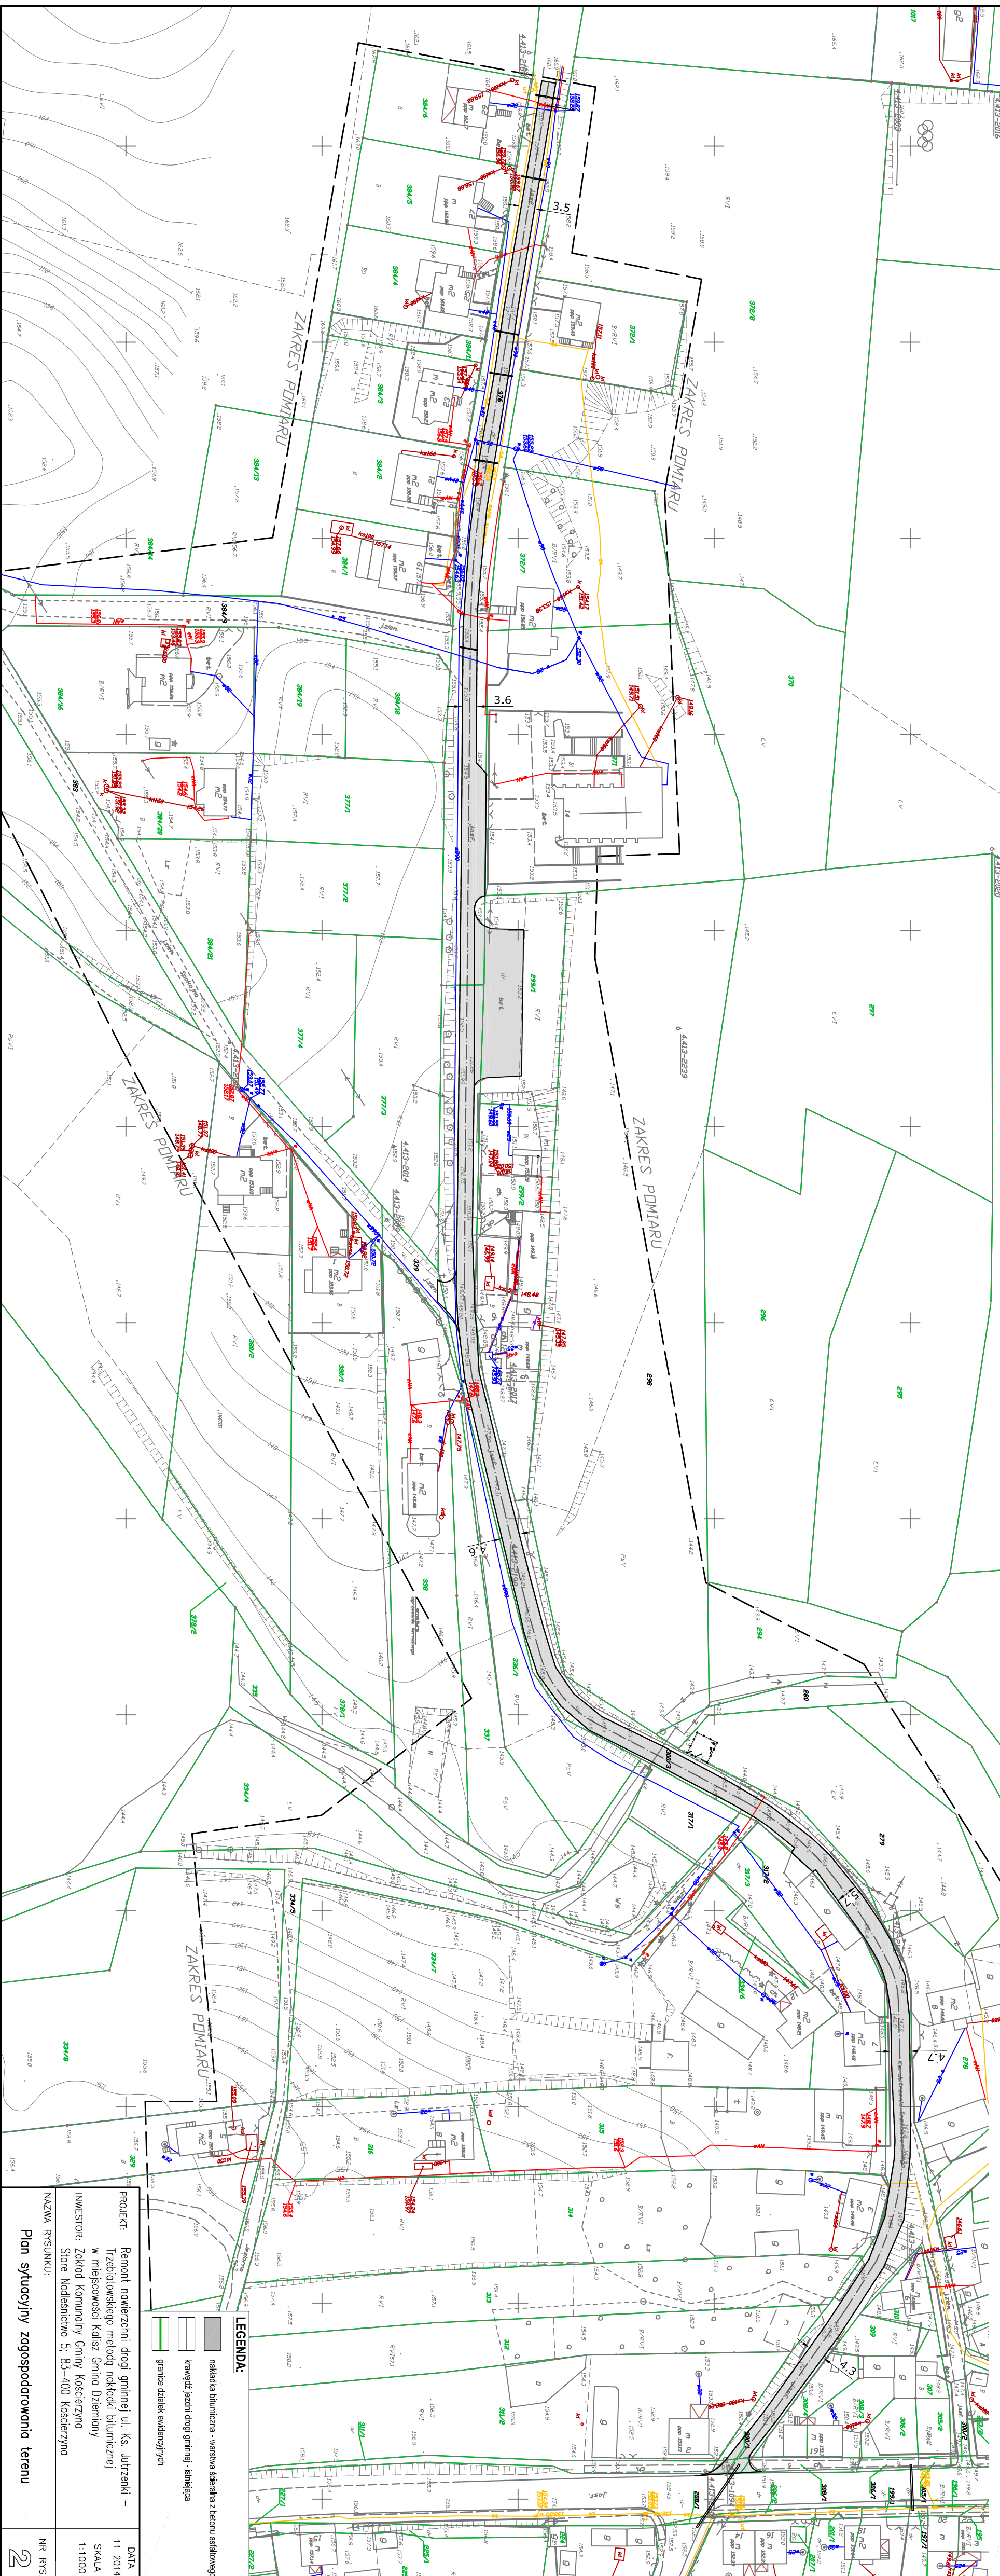


Szkie sytuacyjny zagospodarowania terenu opracowano na aktualnym podkładzie sytuacyjno - wysokościowym w wersji cyfrowej opracowanym przez uprawnionego geodetę i zarejestrowanym w Starostwie Powiatowym w Kościerzynie

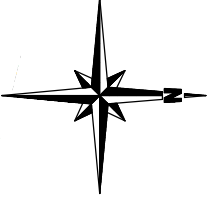

PROJEKT: Remont nawierzchni drogi gminnej ul. Ks. Józefki - Trzebińskiego metodą nakładki bitumicznej w miejscowości Kołsz Gmina Dziemiany	DATA 11 2014
INWESTOR: Zakład Komunalny Gminy Kościerzyna	SKALA 1:1000
NAMWA RYSUNKU: Plan sytuacyjny zagospodarowania terenu	NR RYS. 2