


RZUT PARTERU

Skala : 1:75

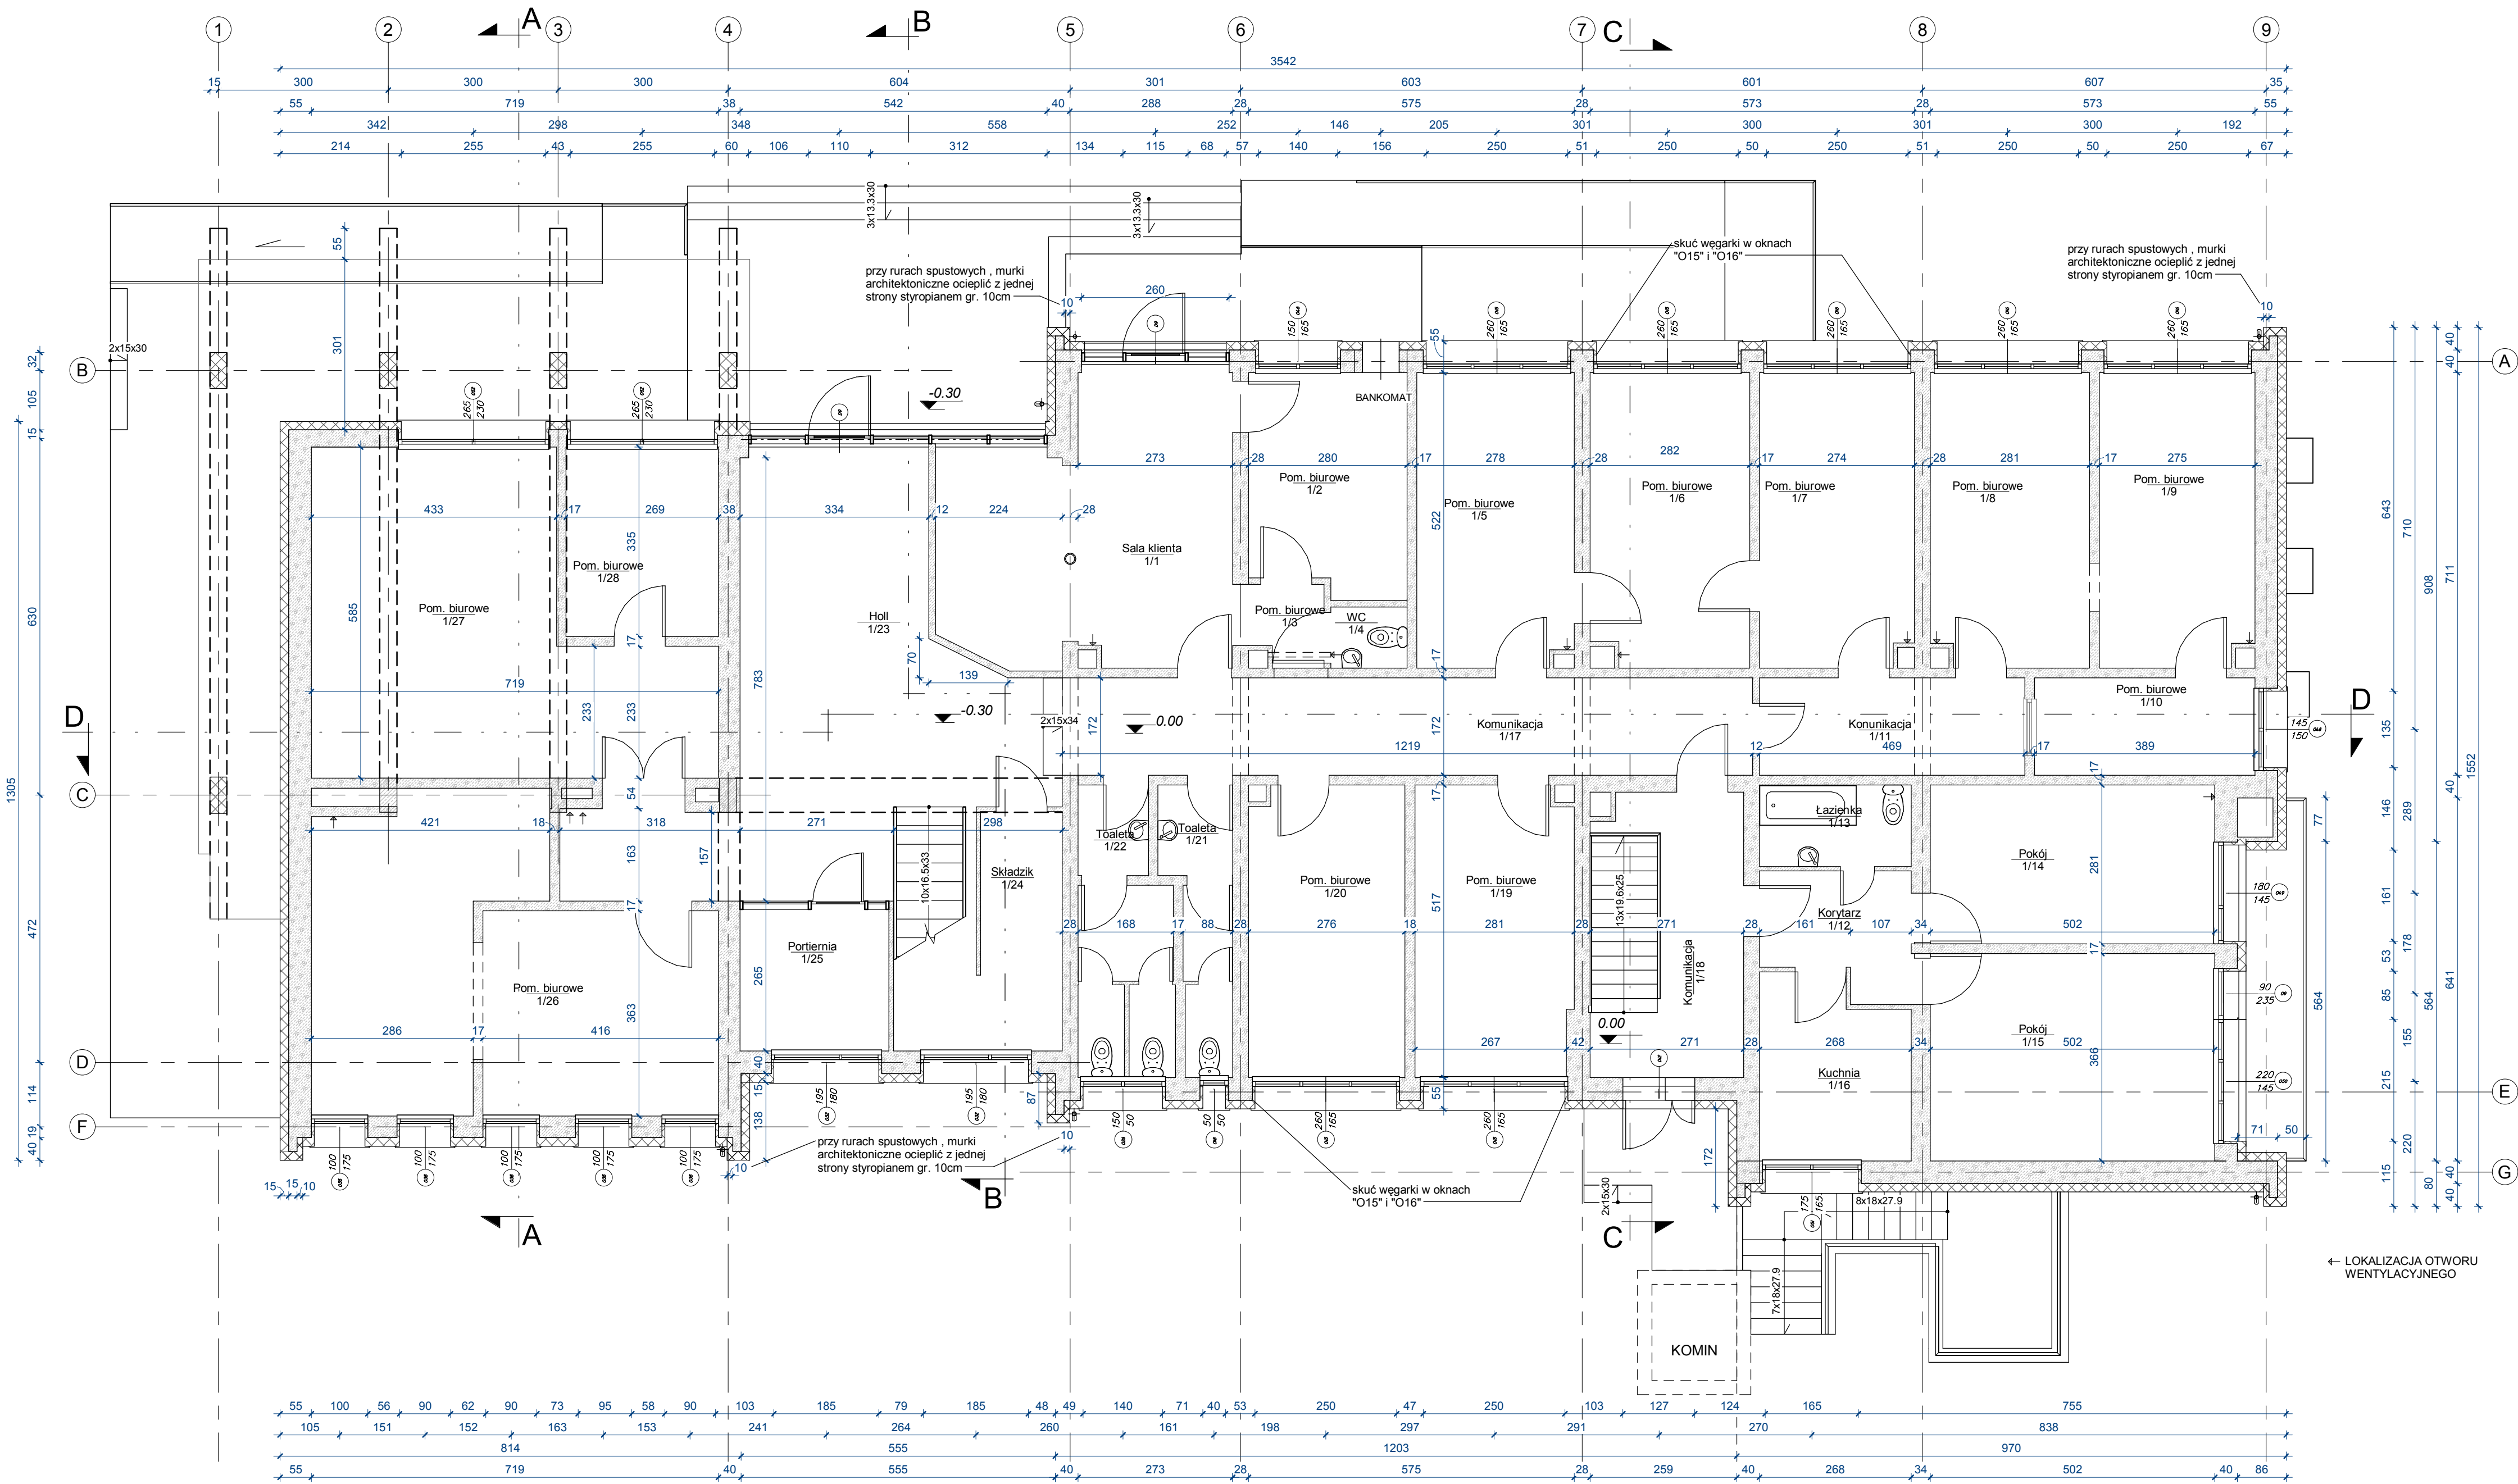

UWAGA:

W trakcie wykonywania jakichkolwiek prac budowlanych, należy wszystkie wymiary sprawdzić na budowie. Ze względu na technologię i jakość wykonania budynku (np. różne grubości ścian przez zastosowanie różnych materiałów do ich wykonania, różne grubości tynku, nieośowość ścian, ochyłki od pionu elementów budynku) jak również brak możliwości zmierzenia każdego elementu budynku, należy uwzględnić pewien margines błędów wymiarów na rysunku. Uwaga dotyczy w szczególności stolarki okiennej.

LEGENDA:

- ściana istniejąca
- ściana istniejąca

Zestawienie pomieszczeń parteru

Liczba	Nazwa	Pow. użytkowa	Objętość
1/1	Sala klienta	24.32 m ²	64.69 m ³
1/2	Pom. biurowe	10.68 m ²	28.40 m ³
1/3	Pom. biurowe	2.10 m ²	5.59 m ³
1/4	WC	1.46 m ²	3.56 m ³
1/5	Pom. biurowe	14.37 m ²	38.21 m ³
1/6	Pom. biurowe	14.48 m ²	38.52 m ³
1/7	Pom. biurowe	14.13 m ²	37.59 m ³
1/8	Pom. biurowe	14.49 m ²	38.54 m ³
1/9	Pom. biurowe	14.17 m ²	37.69 m ³
1/10	Pom. biurowe	6.69 m ²	17.80 m ³
1/11	Komunikacja	8.07 m ²	21.46 m ³
1/12	Korytarz	5.26 m ²	14.00 m ³
1/13	Łazienka	3.86 m ²	10.27 m ³
1/14	Pokój	14.11 m ²	37.52 m ³
1/15	Pokój	18.37 m ²	48.87 m ³
1/16	Kuchnia	8.19 m ²	21.79 m ³
1/17	Komunikacja	20.97 m ²	55.77 m ³
1/18	Komunikacja	13.43 m ²	35.72 m ³
1/19	Pom. biurowe	14.19 m ²	37.76 m ³
1/20	Pom. biurowe	14.12 m ²	37.56 m ³
1/21	Toaleta	5.19 m ²	13.80 m ³
1/22	Toaleta	7.84 m ²	20.85 m ³
1/23	Holl	44.12 m ²	132.80 m ³
1/24	Składzik	6.31 m ²	15.38 m ³
1/25	Portiernia	6.77 m ²	20.20 m ³
1/26	Pom. biurowe	34.23 m ²	101.32 m ³
1/27	Pom. biurowe	31.99 m ²	94.70 m ³
1/28	Pom. biurowe	9.01 m ²	26.67 m ³
28		382.91 m ²	1057.04 m ³
Suma ogólna:	28	382.91 m ²	1057.04 m ³

BIURO GEODEZYJNE
PRACOWNIA PROJEKTOWA
"PRIBE" Seweryn Pribe
ul. Mickiewicza 6, 83-400 Kościerzyna

Rys. nr:
A-2-a
Skala:
1:75

Nazwa rysunku:

Temat: Projekt budowlany termomodernizacji budynku urzędu gminy dz. nr 70/1, 71/1, 75/2, obr. Dziemiński, gm. Dziemiński

Wykonali:	Branda:	Imię i nazwisko, uprawnienia:	Data:	Podpis:
Projektant:		inż. Jan Belzerowski	01.2016 r.	

Architektura
Konstrukcja

Uprawnienia budowlane do projektowania w specjalności architektonicznej bez ograniczeń i w specjalności konstrukcyjno-budowlanej w ograniczonym zakresie
Nr ewid.: UAN/BS7210/189/85