


1

Parter

1 : 100

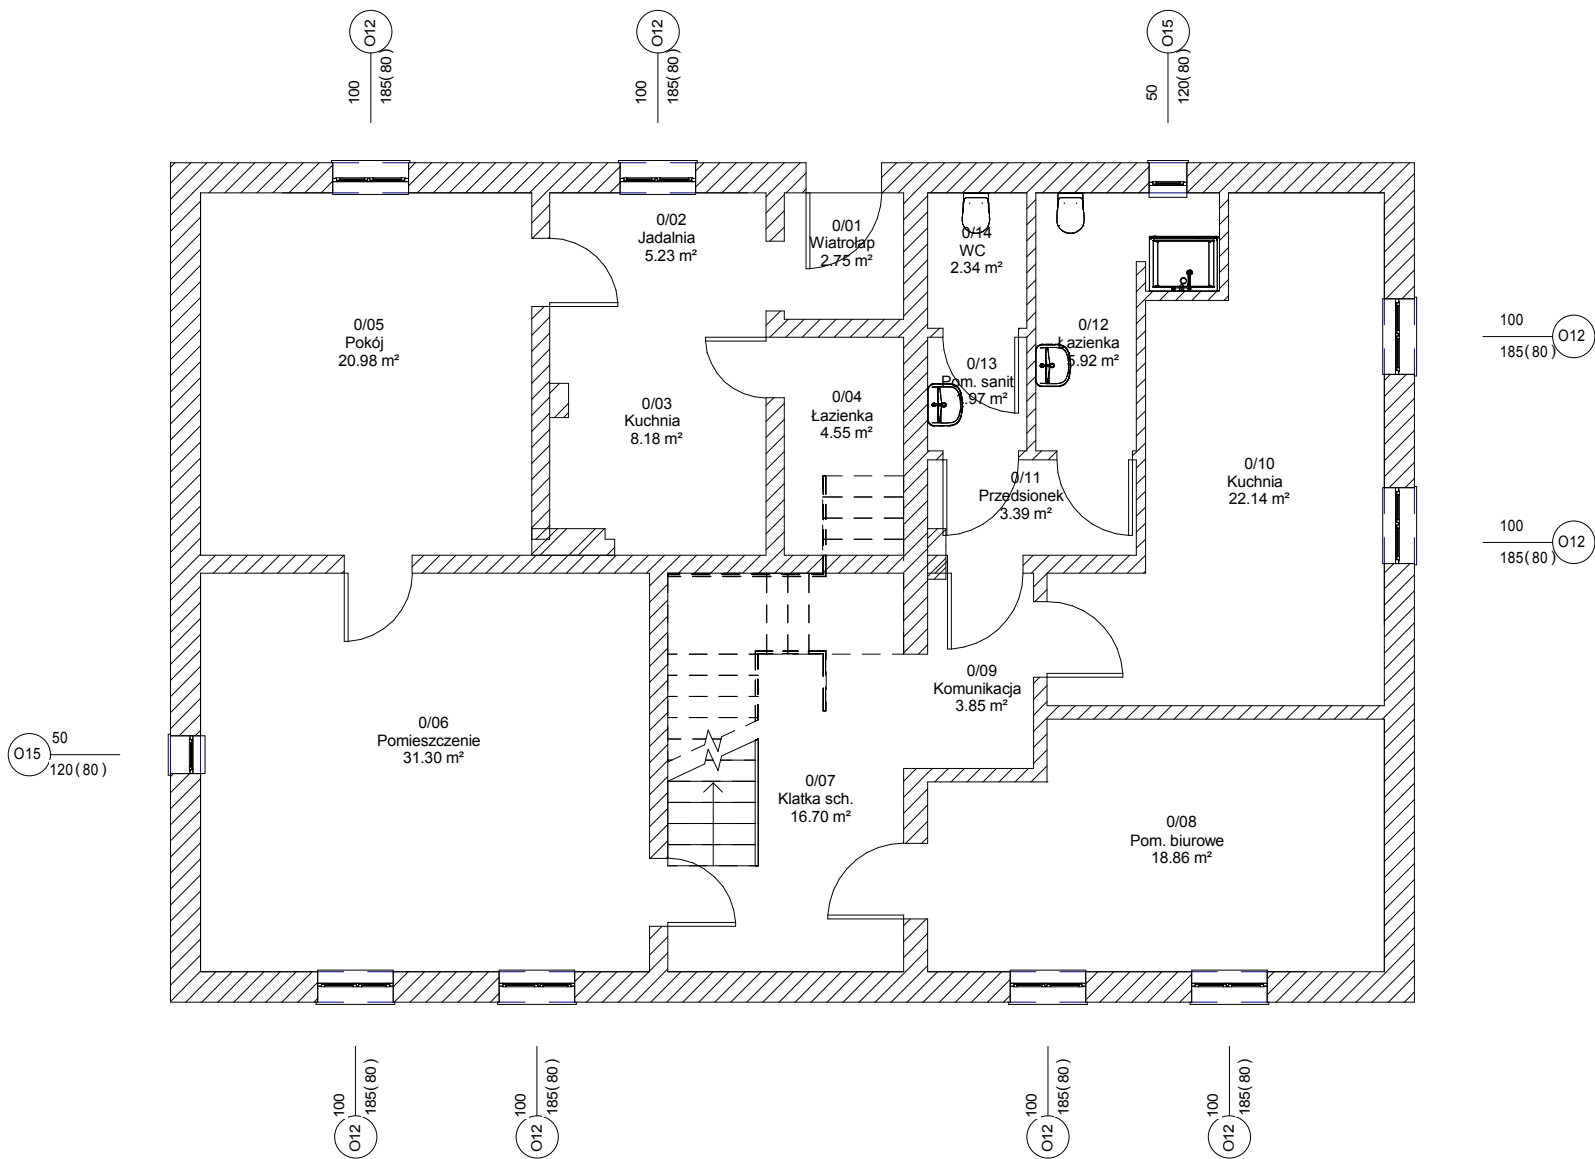

Zestawienie pomieszczeń-parter		
Numer	Nazwa	Powierzchnia
0/01	Wiatrołap	2.75 m ²
0/02	Jadalnia	5.23 m ²
0/03	Kuchnia	8.18 m ²
0/04	Łazienka	4.55 m ²
0/05	Pokój	20.98 m ²
0/06	Pomieszczenie	31.30 m ²
0/07	Klatka sch.	16.70 m ²
0/08	Pom. biurowe	18.86 m ²
0/09	Komunikacja	3.85 m ²
0/10	Kuchnia	22.14 m ²
0/11	Przedśionek	3.39 m ²
0/12	Łazienka	5.92 m ²
0/13	Pom. sanit	1.97 m ²
0/14	WC	2.34 m ²
		148.17 m ²

UWAGA! WSZYSTKIE WYMIARY SPRAWDZIĆ W NATURZE.

1. Roboty budowlano-instalacyjne muszą być prowadzone z równoległą koordynacją międzybranżową. Przed przystąpieniem do robót wykonawca powinien zapoznać się z całością dokumentacji branżowej.
2. W sprawach nieokreślonych dokumentacją obowiązują:
 - warunki techniczne wykonania i odbioru robót budowlano-montażowych - normy Polskiego Komitetu Normalizacyjnego
 - instrukcje, wytyczne, świadectwa dopuszczenia, atesty Instytutu Techniki Budowlanej
 - warunki techniczne producentów i dostawców materiałów budowlano instalacyjnych
3. Wymiary otworów okiennych podane są w świetle ościeży.
4. Poziomy okien podane są wg. stanu wykończonego posadzki w danym pomieszczeniu.



"GreCAD" Pracownia Projektowa mgr inż. Piotr Greinke
biuro: ul. Rzemieślnicza 29, 83-400 Kościerzyna
tel. kom.: (+48) 665 477 063
e-mail: grecad@wp.pl
www.projektygrecad.pl

OBIEKT: Przebudowa budynku dz. nr 90/2, obr. Trzebuń, gm. Dziemiany		INWESTOR: Gmina Dziemiany ul. 8 Marca 3 83-425 Dziemiany
TYTUŁ RYSUNKU: Rzut parteru		SKALA: 1 : 100
PROJEKTANT: mgr inż. Zbigniew Toczek upr. nr 2352/Gd/86	PODPIS:	A01
OPRACOWAŁA: mgr inż. Anna Kujach		
BRANŻA: arch-bud	projekt budowlany	PAŹDZIERNIK 2017