


PROJEKT ZAGOSPODAROWANIA TERENU DZIAŁKI NR: 77/15 W DZIEMIANACH


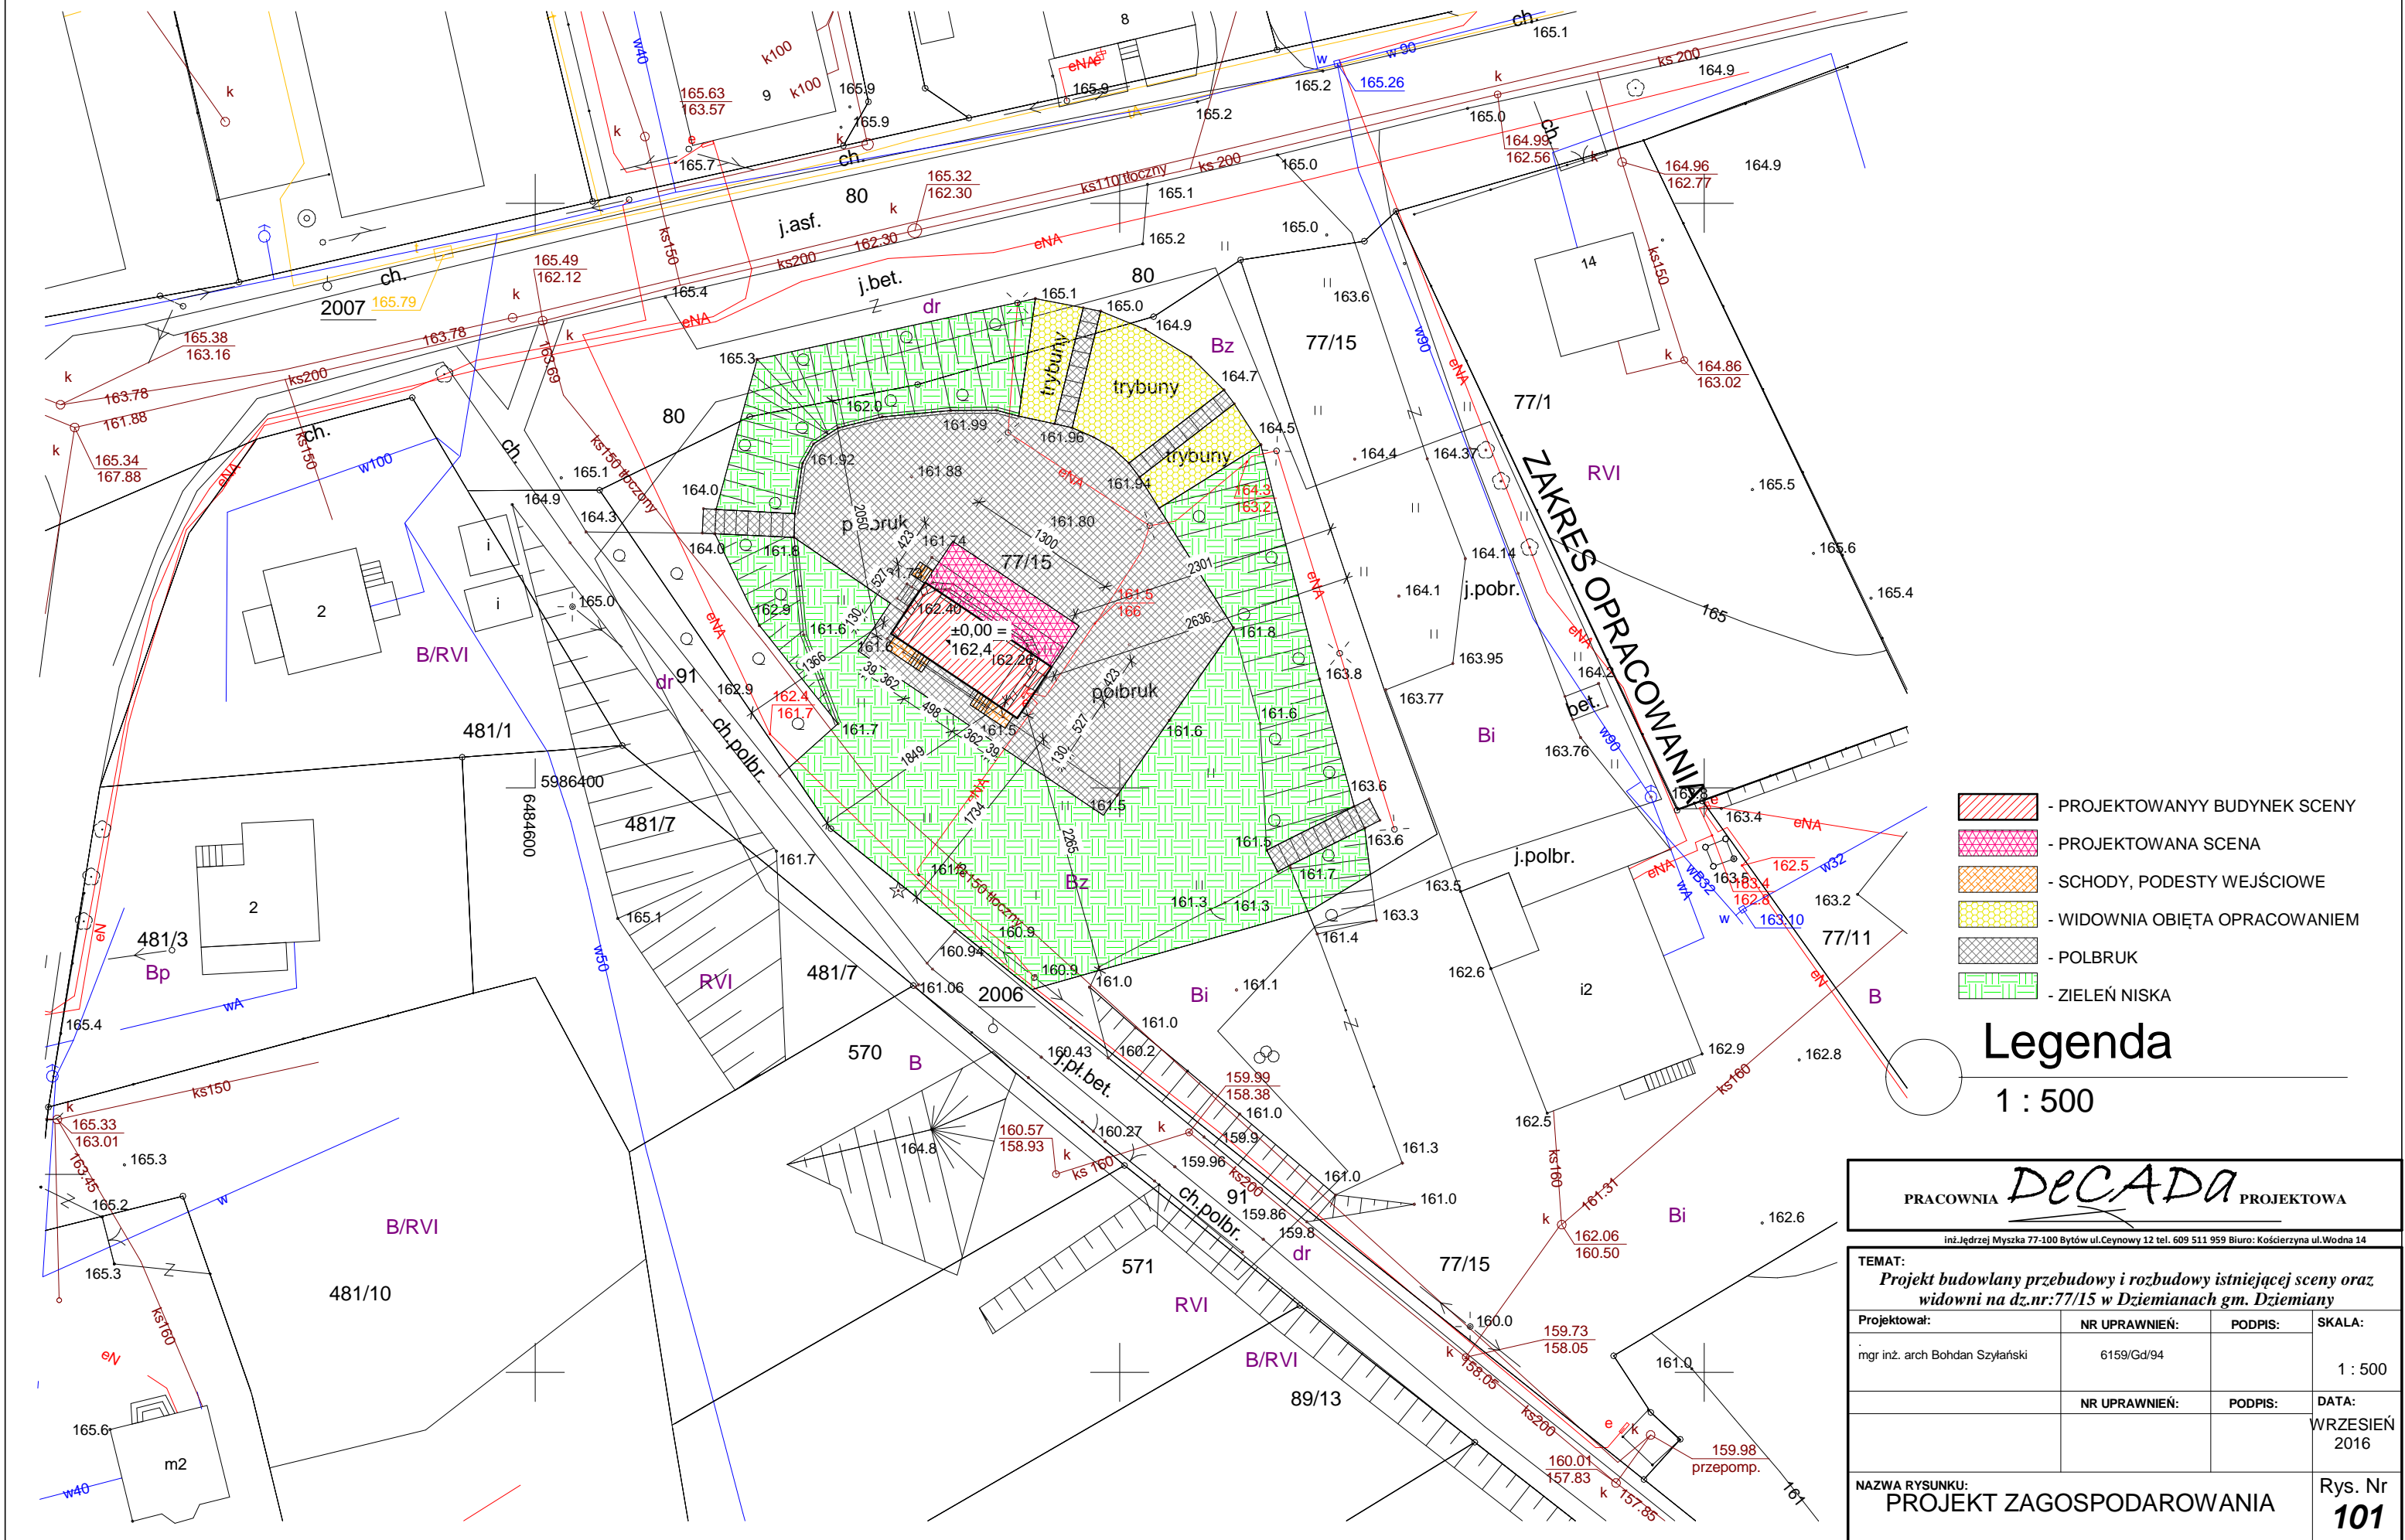


RZUT FUNDAMENTÓW

-1 Fundamenty


1

1 : 100

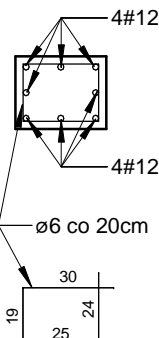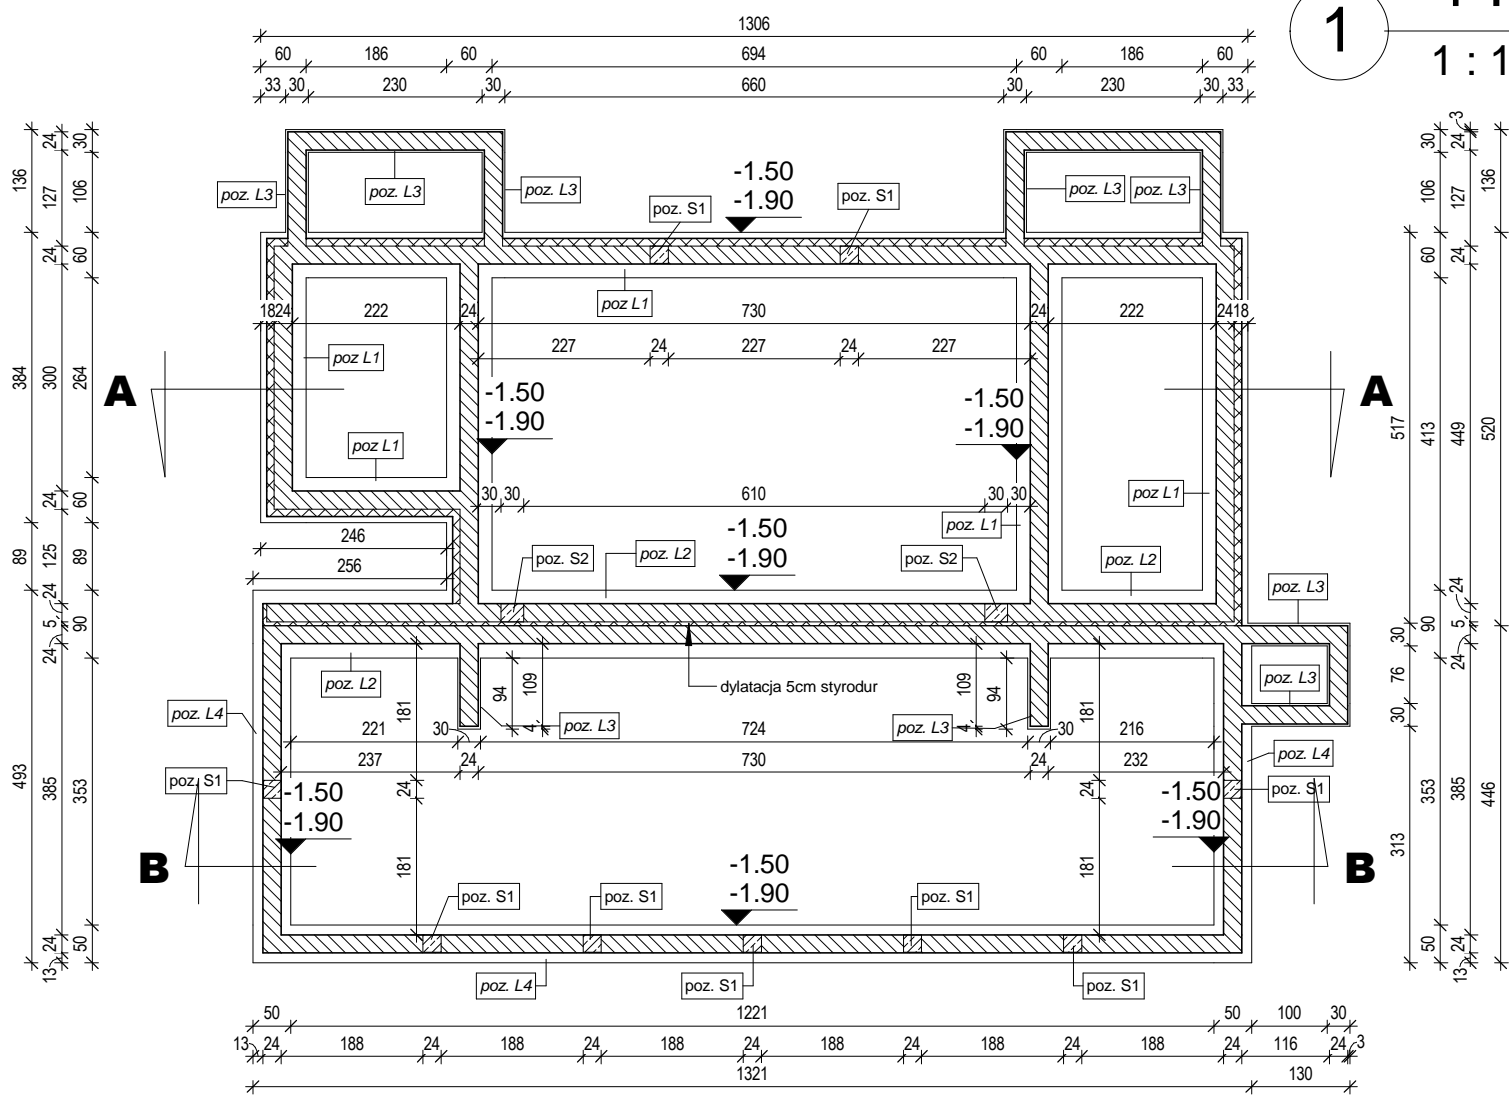


Pozycja S2

1 : 25

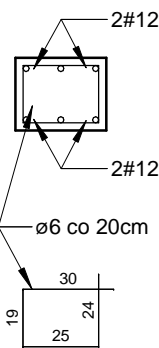


Pozycja S1

1 : 25

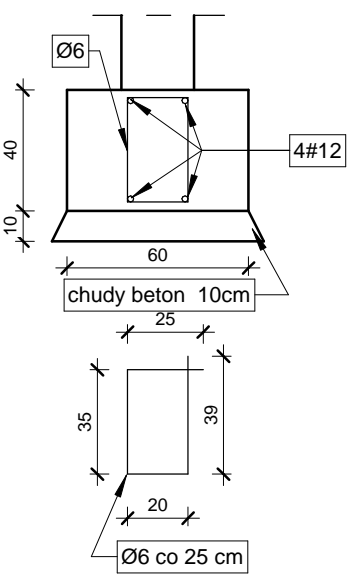


Pozycja L1

1 : 25

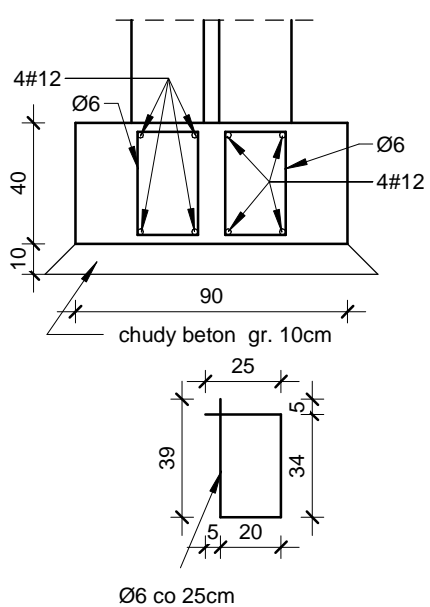


Pozycja L2

1 : 25

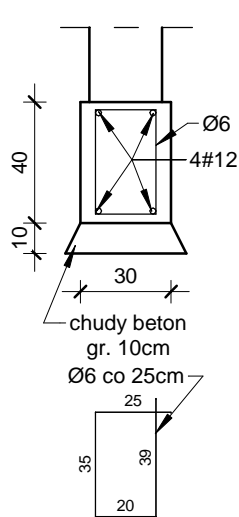

Pozycja L3

1 : 25

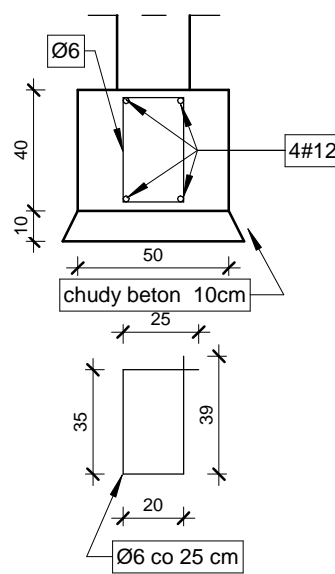


Pozycja L4

1 : 25

PRACOWNIA DECADA PROJEKTOWA			
inż. Jędrzej Myska 77-100 Bytów ul. Ceynowy 12 tel. 609 511 959 Biuro: Kościerzyna ul. Wodna 14			
TEMAT: Projekt budowlany przebudowy i rozbudowy istniejącej sceny oraz widowni na dz.nr: 77/15 w Dziemianach gm. Dziemiany			
Projektował:	NR UPRAWNIEŃ:	PODPIS:	SKALA:
mgr inż. arch Bohdan Szyłański	6159/Gd/94		Jak zaznaczono DATA:
	NR UPRAWNIEŃ:	PODPIS:	WRZESIEŃ 2016
NAZWA RYSUNKU: RZUT FUNDAMENTÓW			Rys. Nr 102

RZUT PRZYZIEMIA

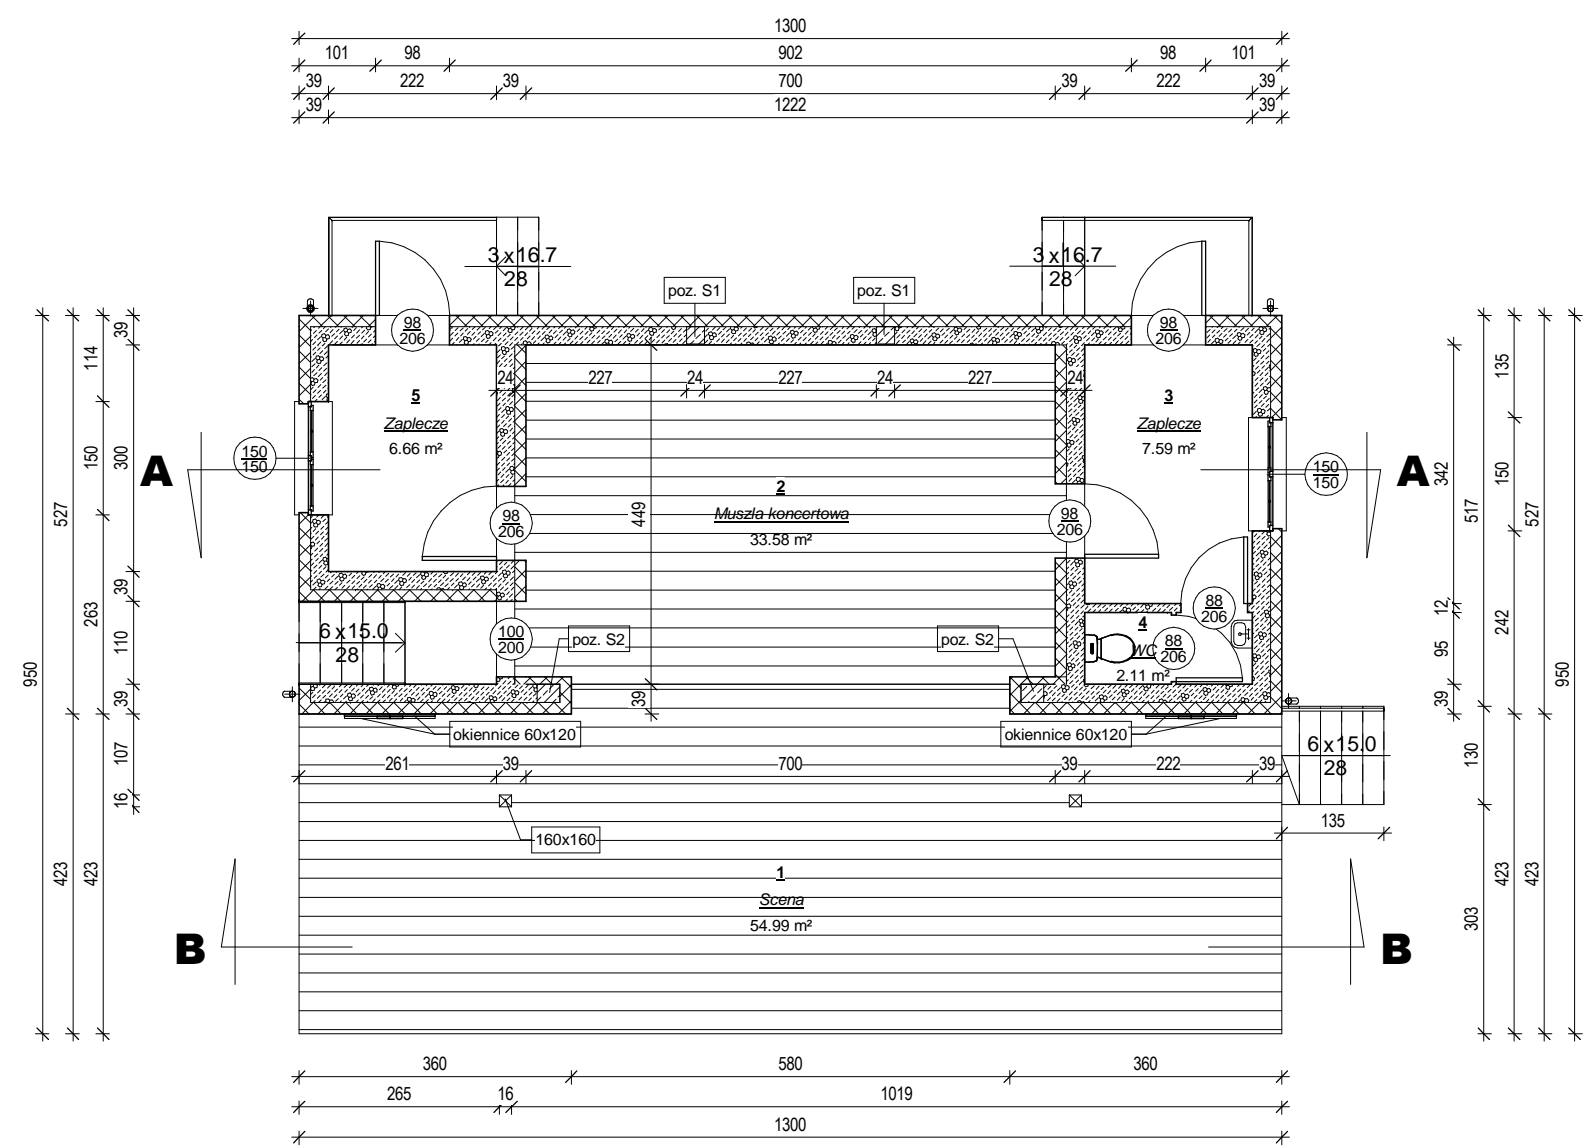

Zestawienie pomieszczeń			
Numer	Nazwa	Powierzchnia	Obwód
1	Scena	54.99 m ²	34.46 m
2	Muszla koncertowa	33.58 m ²	23.72 m
3	Zaplecze	7.59 m ²	11.28 m
4	WC	2.11 m ²	6.34 m
5	Zaplecze	6.66 m ²	10.44 m
		104.93 m ²	86.24 m

PRACOWNIA **DECADA** PROJEKTOWA

inż. Jędrzej Myszkowski 77-100 Bytów ul. Ceynowy 12 tel. 609 511 959 Biuro: Kościerzyna ul. Wodna 14

TEMAT:
Projekt budowlany przebudowy i rozbudowy istniejącej sceny oraz widowni na dz.nr: 77/15 w Dziemianach gm. Dziemiany

Projektował:
mgr inż. arch Bohdan Szyłański

NR UPRAWNIEŃ:
6159/Gd/94

PODPIS:

SKALA:
1 : 100

NR UPRAWNIEŃ:


PODPIS:

DATA:
WRZESIEŃ 2016

NAZWA RYSUNKU:
RZUT PRZYZIEMIA

Rys. Nr
103

PRZEKRÓJ A-A

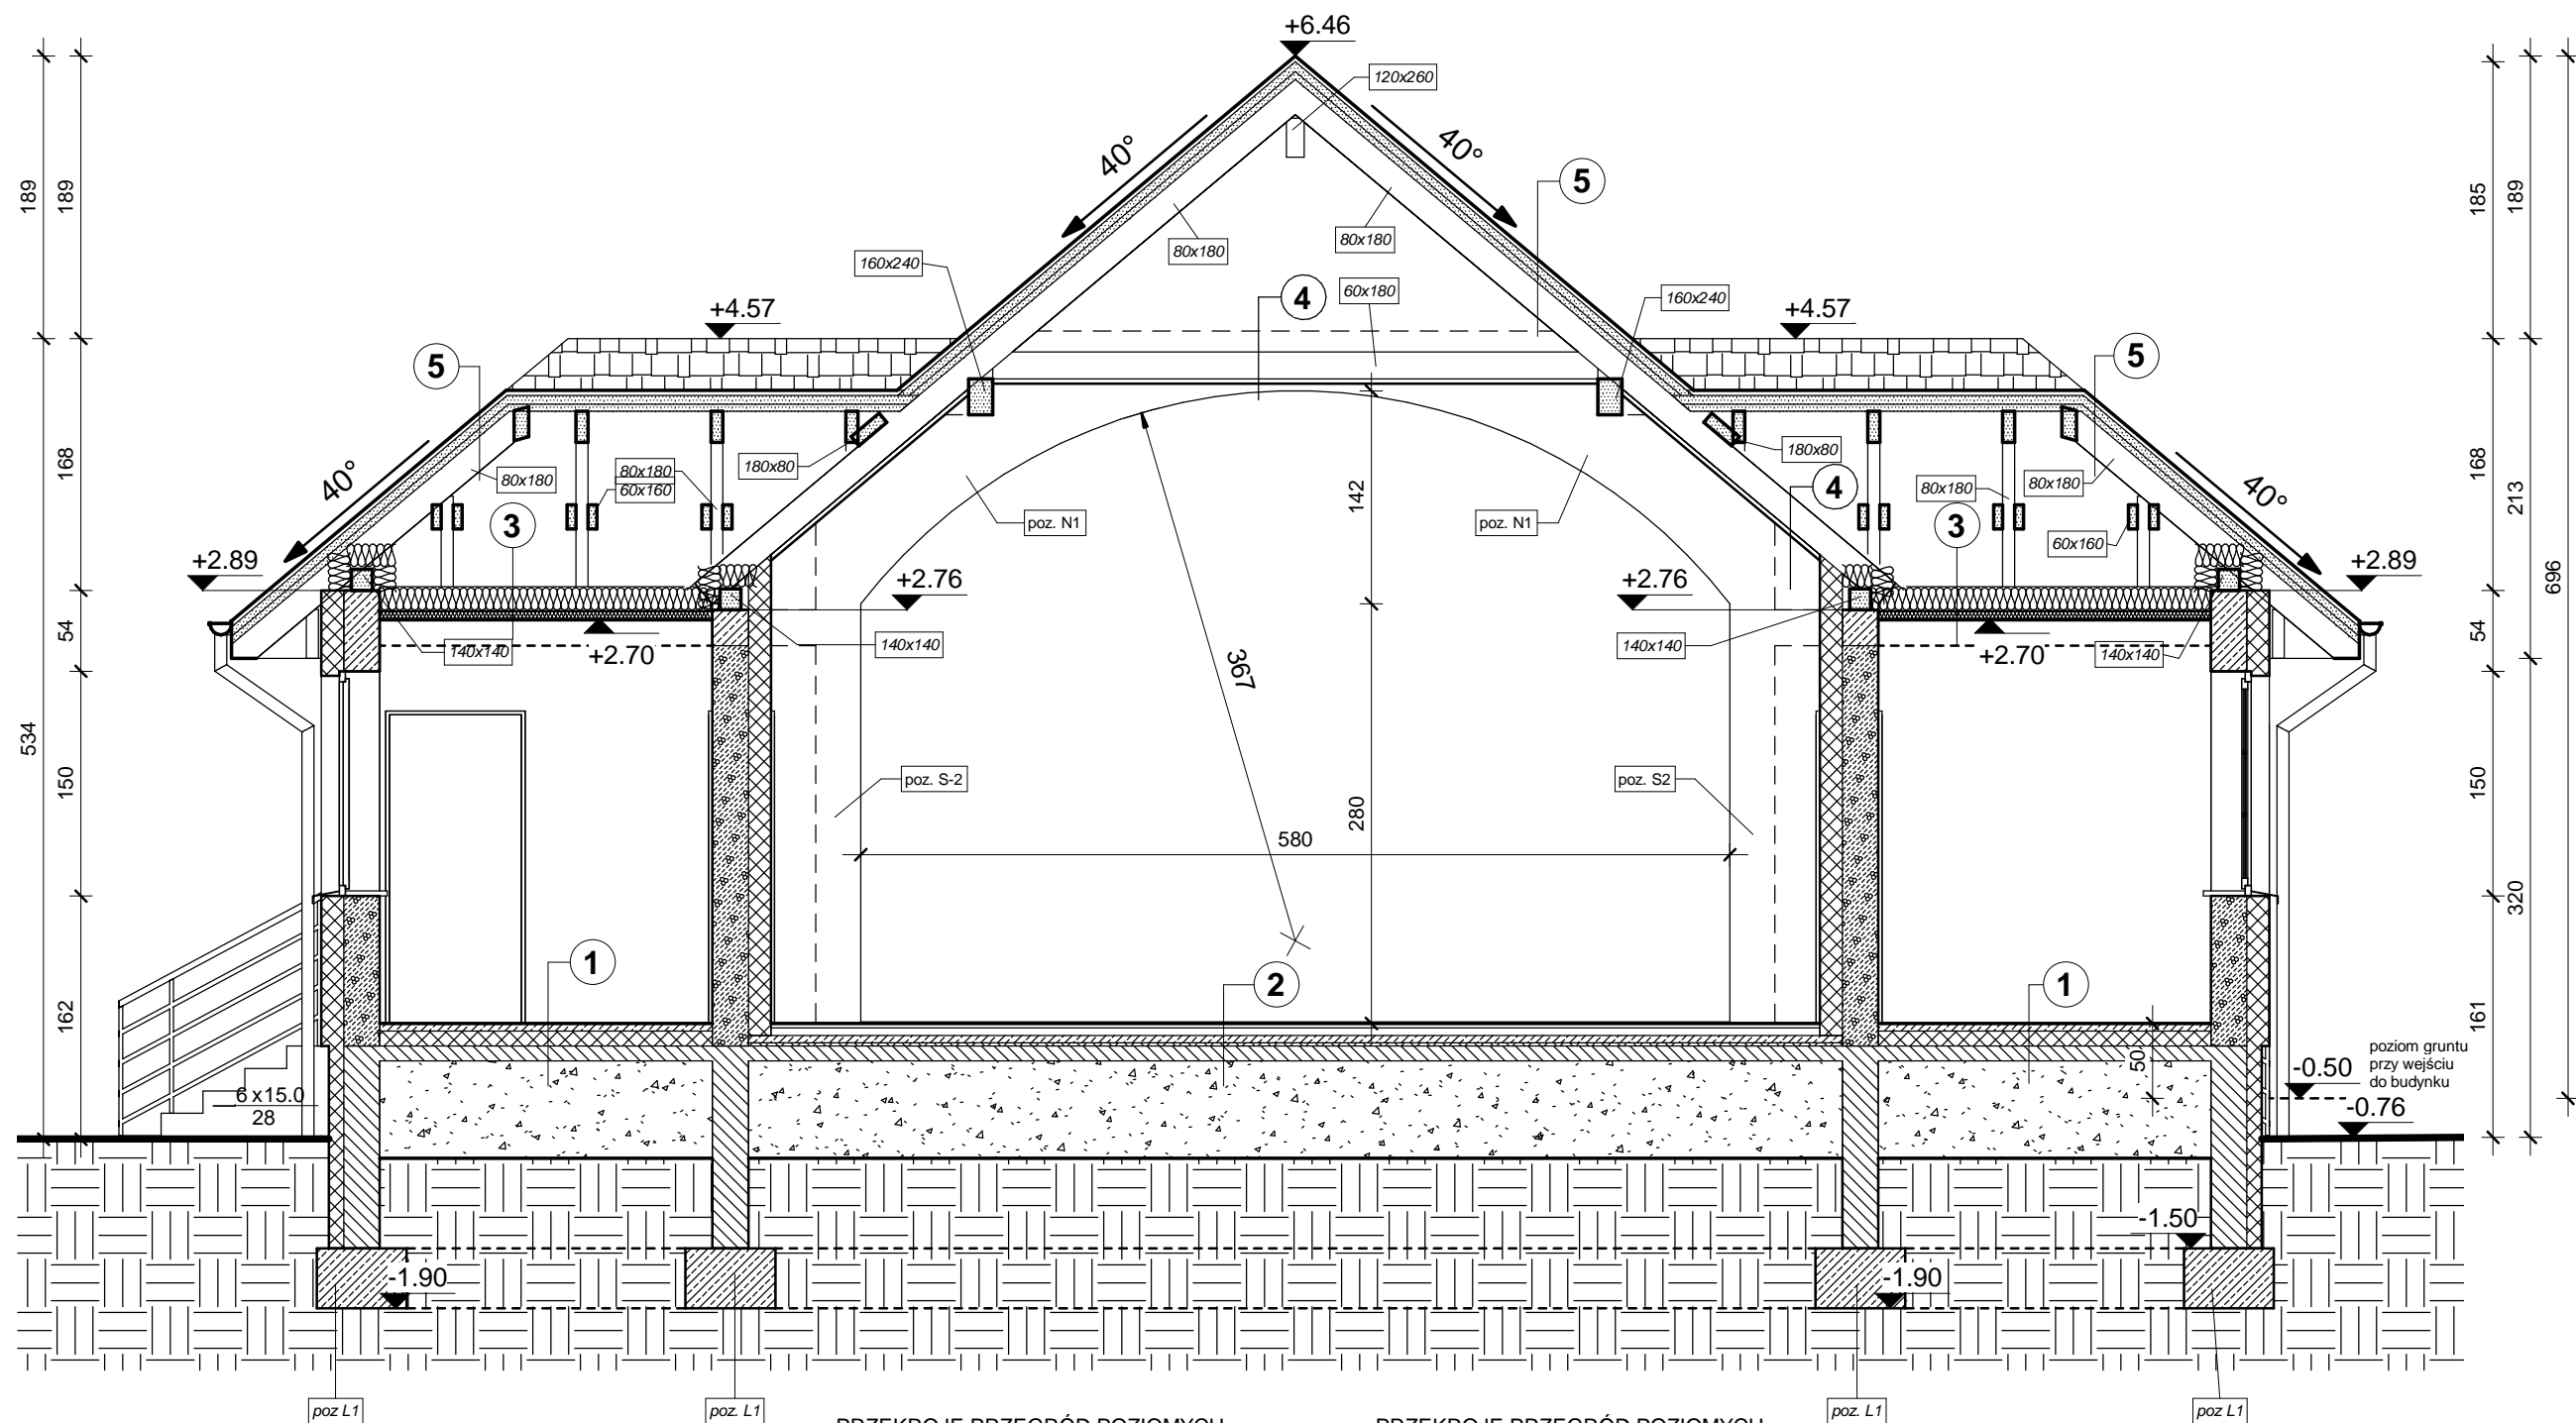

PRZEKROJE PRZEGRÓD POZIOMYCH

1.

 - Gres.
 - Wylewka betonowa zbrojona $\varnothing 3$ co15/15cm
 - Styropian typu "podłoga" 2cm
 - Folia paroizolacyjna
 - Beton B15 10cm
 - Ubity żwir 20cm
2.

 - Deski impregnowane
 - Legary drewniane impregnowane.
 - Wylewka betonowa zbrojona $\varnothing 3$ co15/15cm
 - Styropian typu "podłoga" 2cm
 - Folia paroizolacyjna
 - Beton B15 10cm
 - Ubity żwir 20cm

PRZEKROJE PRZEGRÓD POZIOMYCH

3.


 - Wełna mineralna 20cm
 - Paroizolacja folia PCV
 - Ruszt stalowy sufitu podwiesznego 5cm
 - Płyta G-K 1,2cm
4.

 - Kleszcze 60x180
 - Ruszt stalowy 5cm
 - Płyta cementowo - włóknowa wodo-odporna
5.

 - Dachówka
 - Kontrłaty 4cm
 - Łaty 5cm
 - Wiatroizolacja
 - Krokwie 8x18cm

PRACOWNIA DECADA PROJEKTOWA			
inż. Jędrzej Myszkowski 77-100 Bytów ul. Ceynowy 12 tel. 609 511 959 Biuro: Kościerzyna ul. Wodna 14			
TEMAT: Projekt budowlany przebudowy i rozbudowy istniejącej sceny oraz widowni na dz.nr: 77/15 w Dziemianach gm. Dziemiany			
Projektował:	NR UPRAWNIEŃ:	PODPIS:	SKALA:
mgr inż. arch Bohdan Szyłański	6159/Gd/94		1 : 50
	NR UPRAWNIEŃ:	PODPIS:	DATA:
			WRZESIEŃ 2016
NAZWA RYSUNKU: PRZEKRÓJ A-A			Rys. Nr 104

PRZEKRÓJ B-B

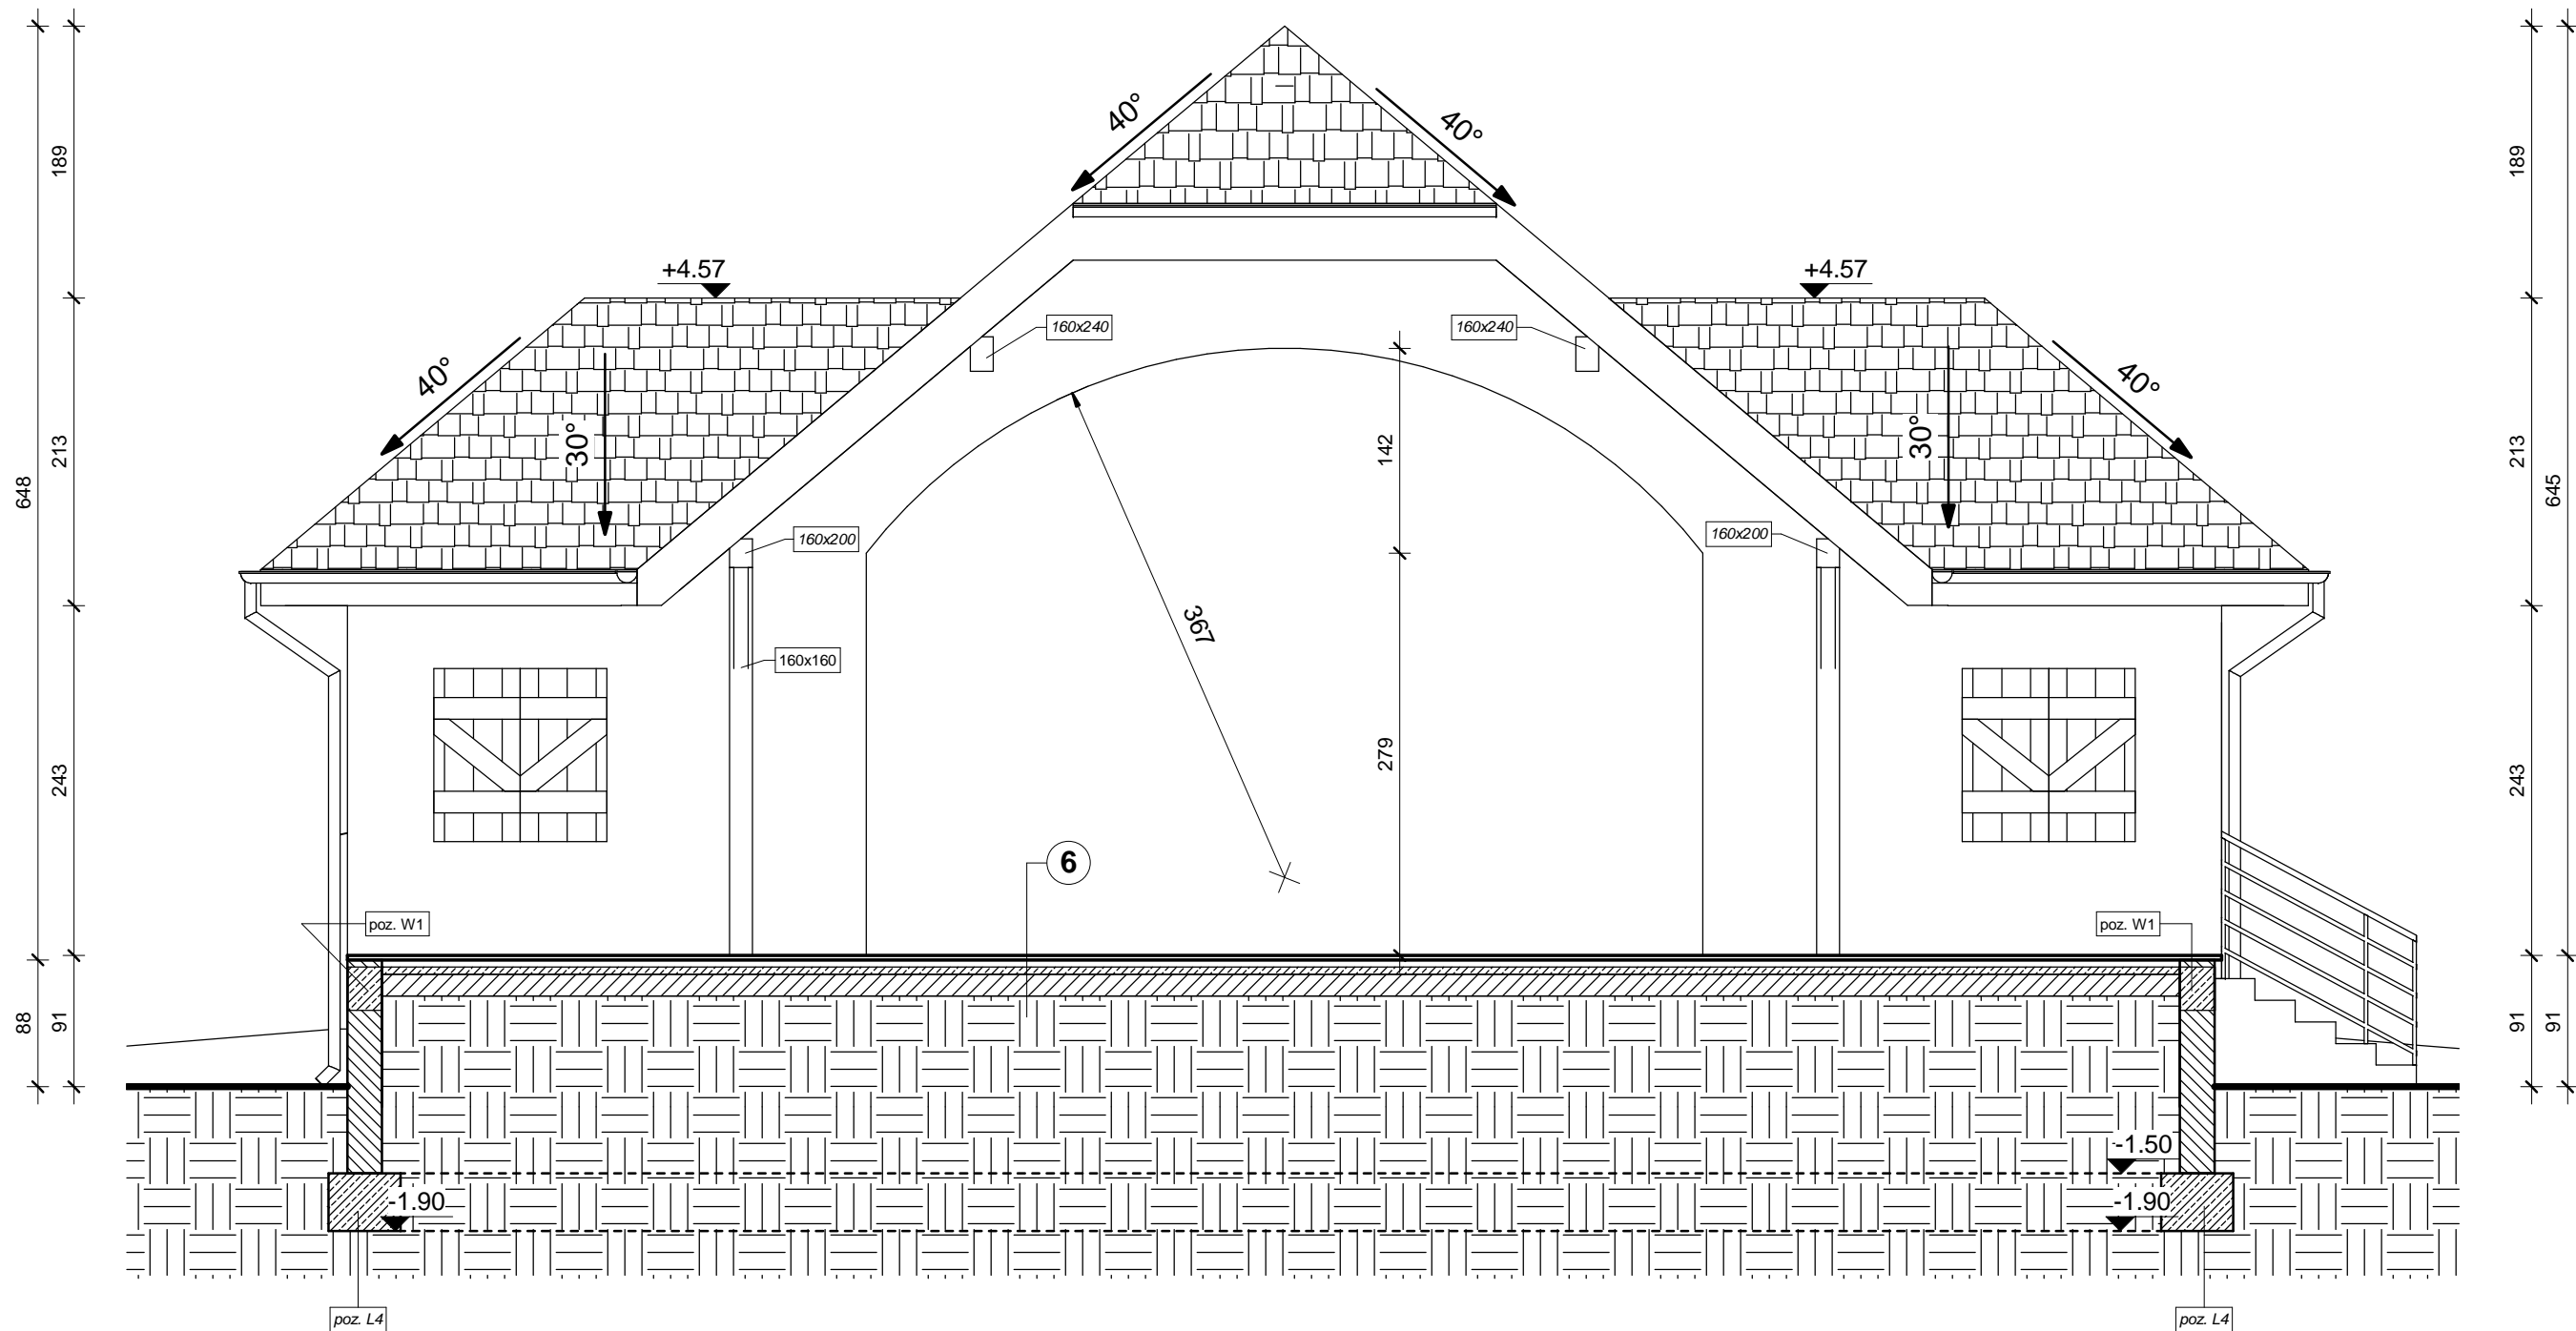


PRZEKROJE PRZEGRÓD POZIOMYCH

- 6.
- Deski impregnowane
 - Legary drewniane impregnowane.
 - Wylewka betonowa zbrojona $\varnothing 3$ co 15/15cm
 - Folia paroizolacyjna
 - Beton B15 10cm
 - Ubity żwir 20cm


PRACOWNIA <i>DECADA</i> PROJEKTOWA			
inż. Jędrzej Myszk 77-100 Bytów ul. Ceynowy 12 tel. 609 511 959 Biuro: Kościerzyna ul. Wodna 14			
TEMAT: Projekt budowlany przebudowy i rozbudowy istniejącej sceny oraz widowni na dz.nr: 77/15 w Dziemianach gm. Dziemiany			
Projektował:	NR UPRAWNIENI:	PODPIS:	SKALA:
mgr inż. arch Bohdan Szyłański	6159/Gd/94		1 : 50
	NR UPRAWNIENI:	PODPIS:	DATA:
			WRZESIEŃ 2016
NAZWA RYSUNKU: PRZEKRÓJ B-B			Rys. Nr 105

RZUT DACHU

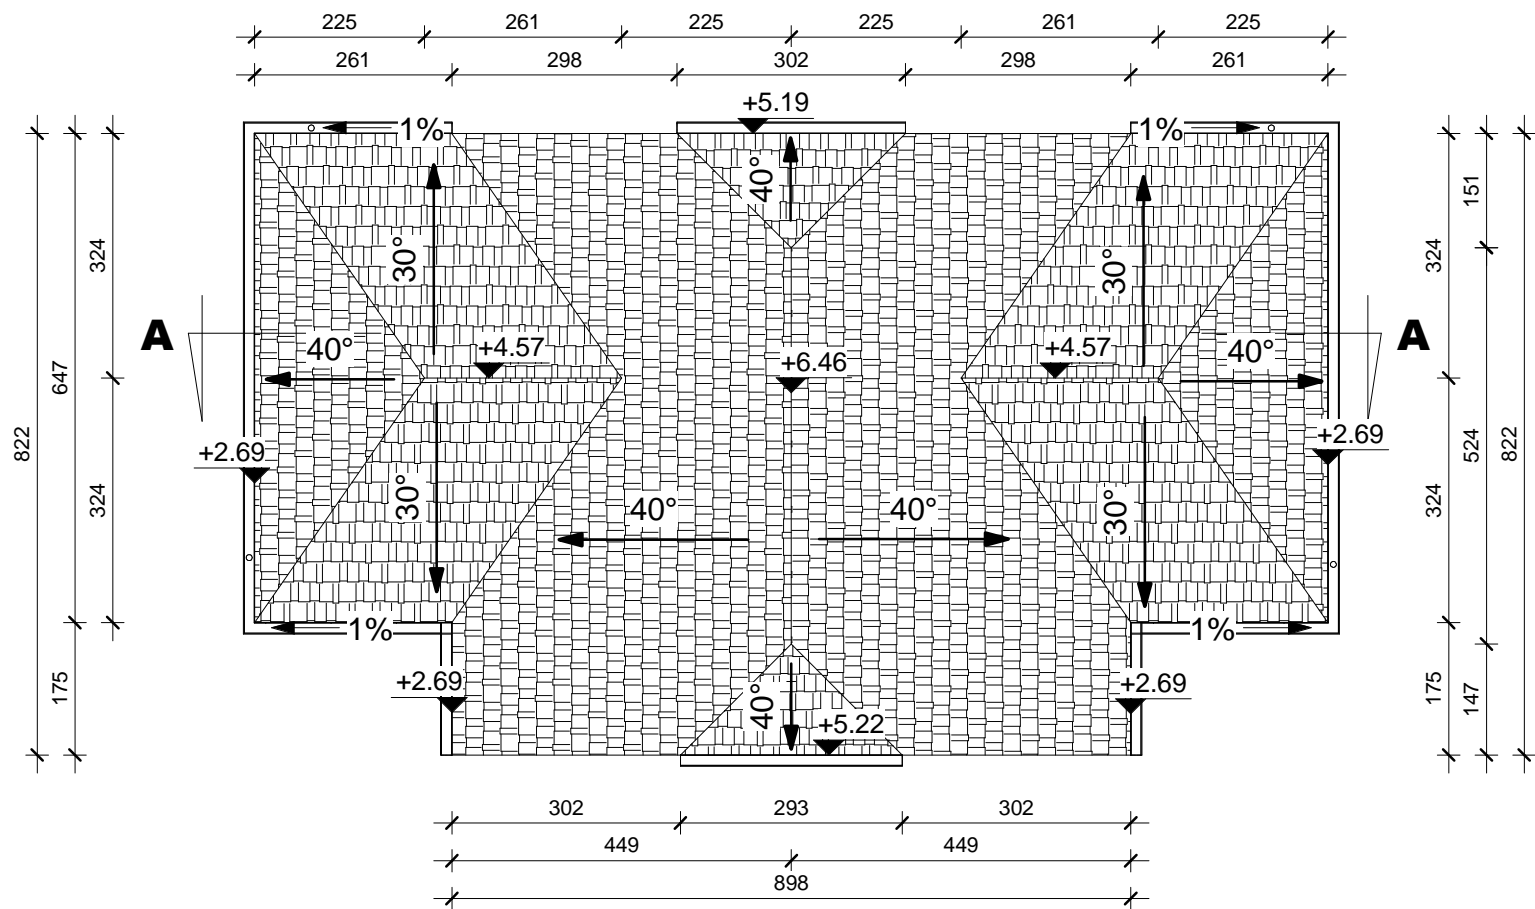


PRACOWNIA DECADA PROJEKTOWA			
inż. Jędrzej Myszkowski 77-100 Bytów ul. Ceynowy 12 tel. 609 511 959 Biuro: Kościerzyna ul. Wodna 14			
TEMAT: Projekt budowlany przebudowy i rozbudowy istniejącej sceny oraz widowni na dz.nr: 77/15 w Dziemianach gm. Dziemiany			
Projektował:	NR UPRAWNIEŃ:	PODPIS:	SKALA:
mgr inż. arch Bohdan Szyłański	6159/Gd/94		1 : 100
	NR UPRAWNIEŃ:	PODPIS:	DATA:
			WRZESIEŃ 2016
NAZWA RYSUNKU: RZUT DACHU			Rys. Nr 106

SZCZEGÓŁ POZ-N1

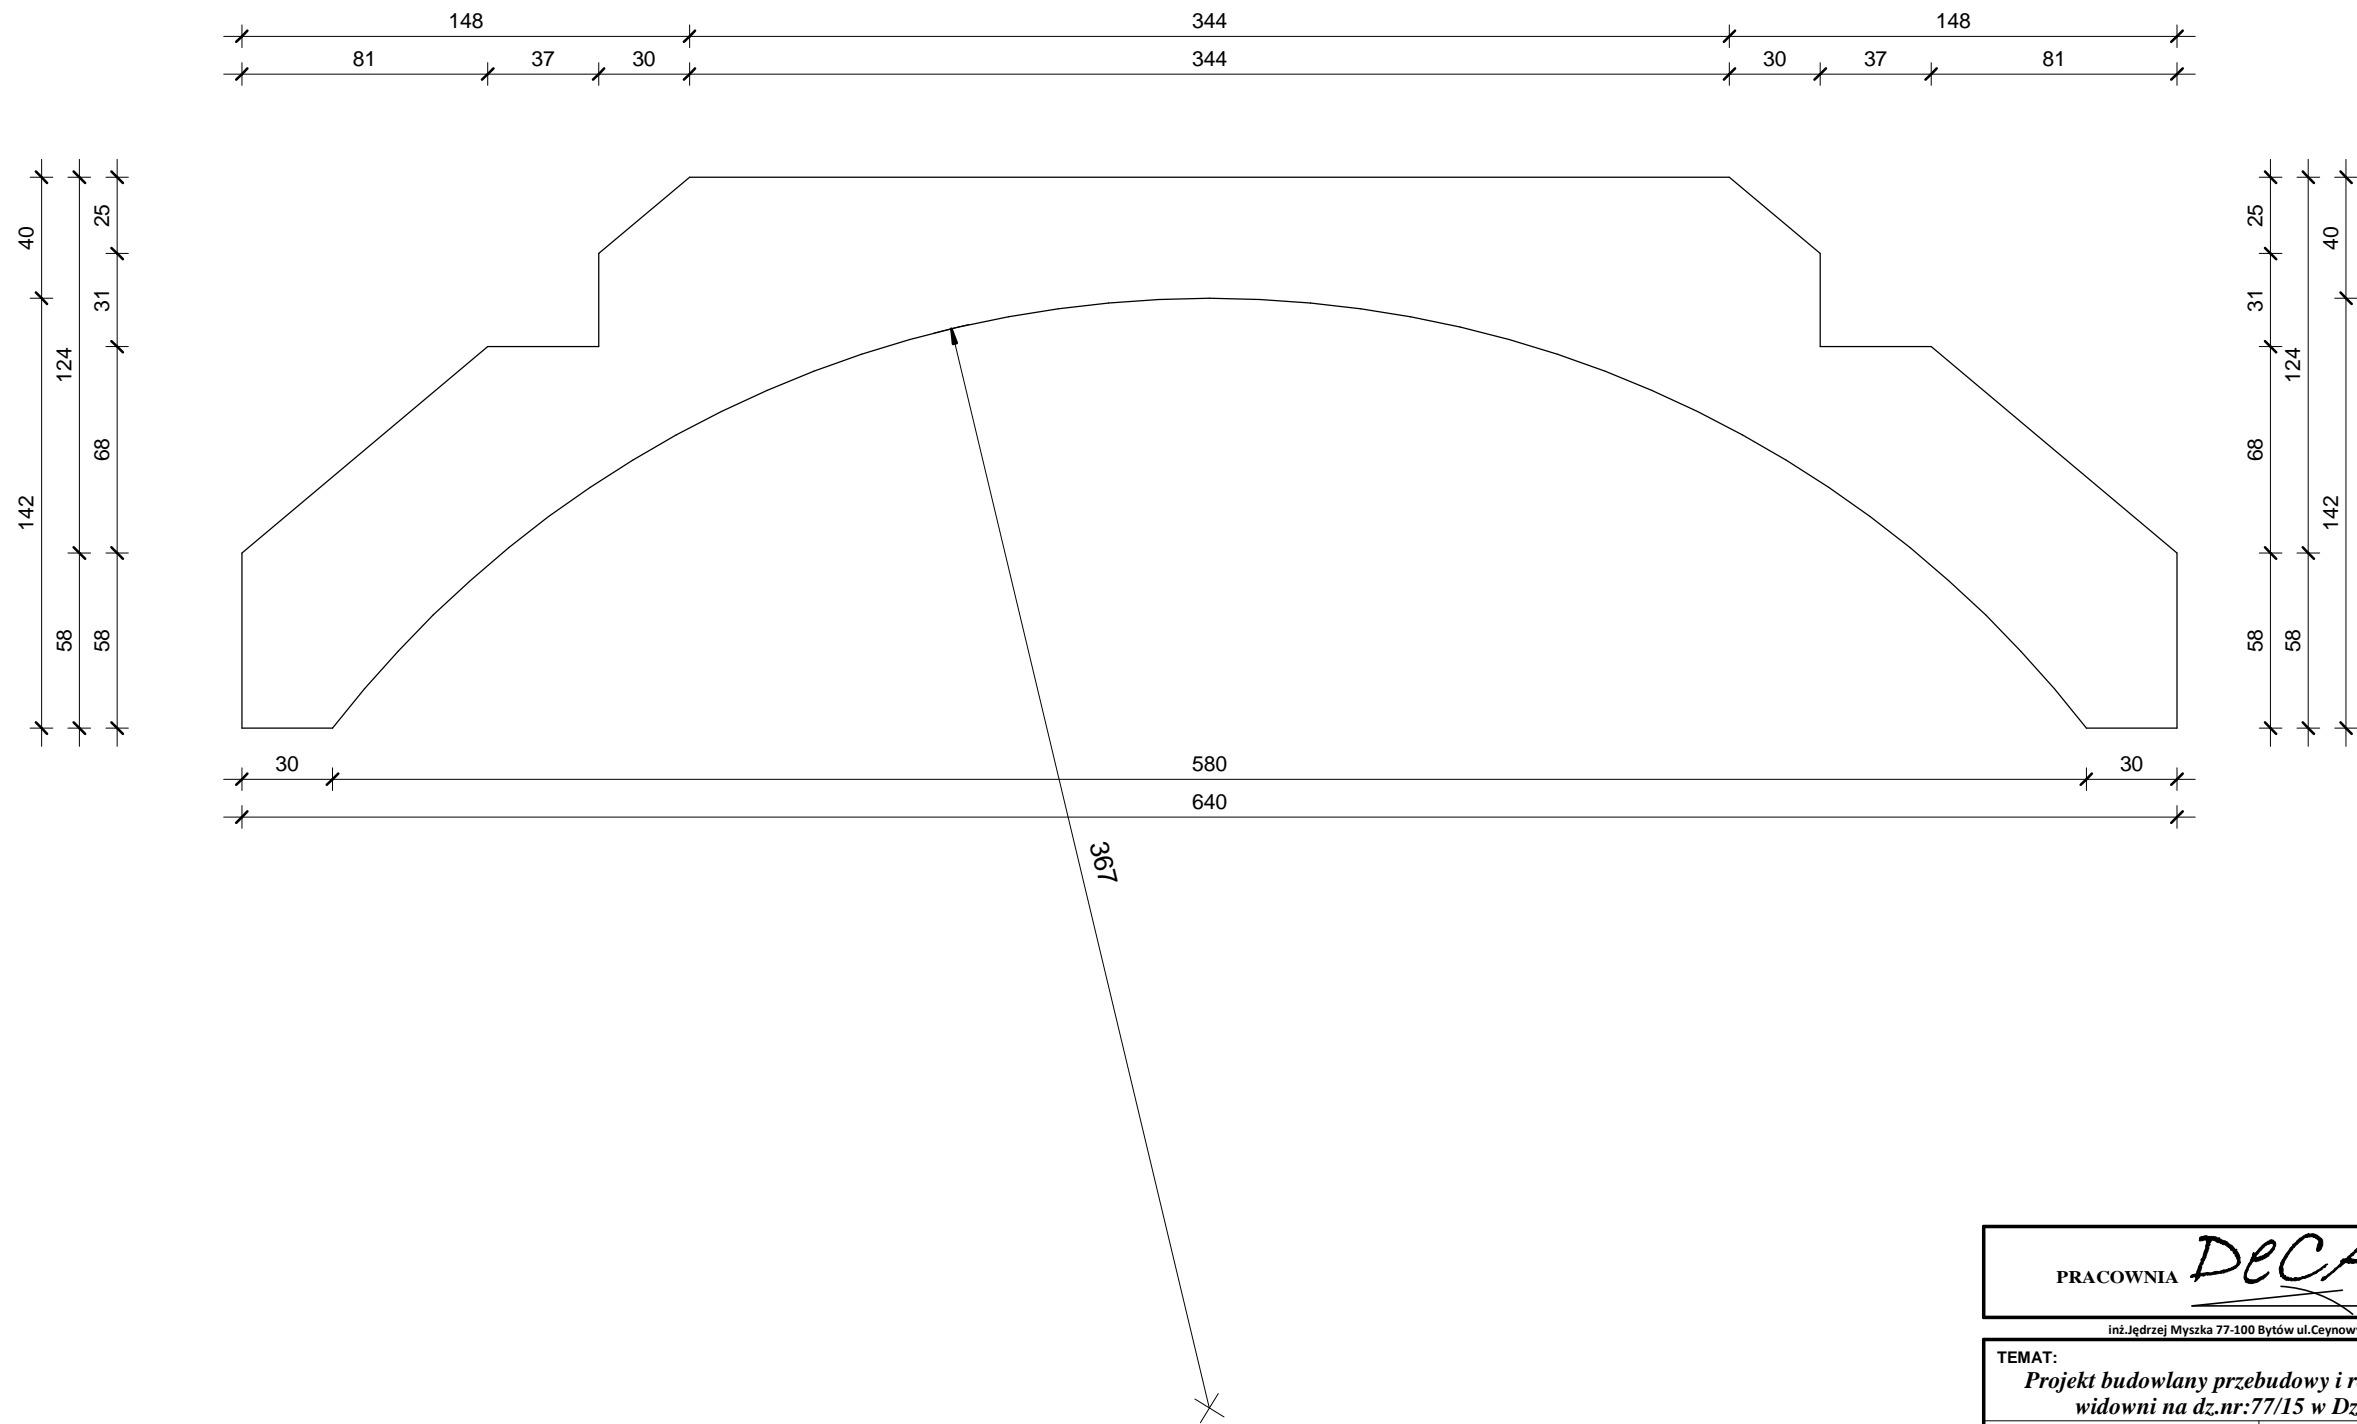

PRACOWNIA DECADA PROJEKTOWA			
inż. Jędrzej Myska 77-100 Bytów ul. Ceynowy 12 tel. 609 511 959 Biuro: Kościerzyna ul. Wodna 14			
TEMAT: <i>Projekt budowlany przebudowy i rozbudowy istniejącej sceny oraz widowni na dz.nr: 77/15 w Dziemianach gm. Dziemiany</i>			
Projektował:	NR UPRAWNIENI:	PODPIS:	SKALA:
mgr inż. arch Bohdan Szyłański	6159/Gd/94		1 : 25
	NR UPRAWNIENI:	PODPIS:	DATA:
			WRZESIEŃ 2016
NAZWA RYSUNKU: SZCZEGÓŁ POZ-N1			Rys. Nr 107

RZUT WIEŻBY DACHU

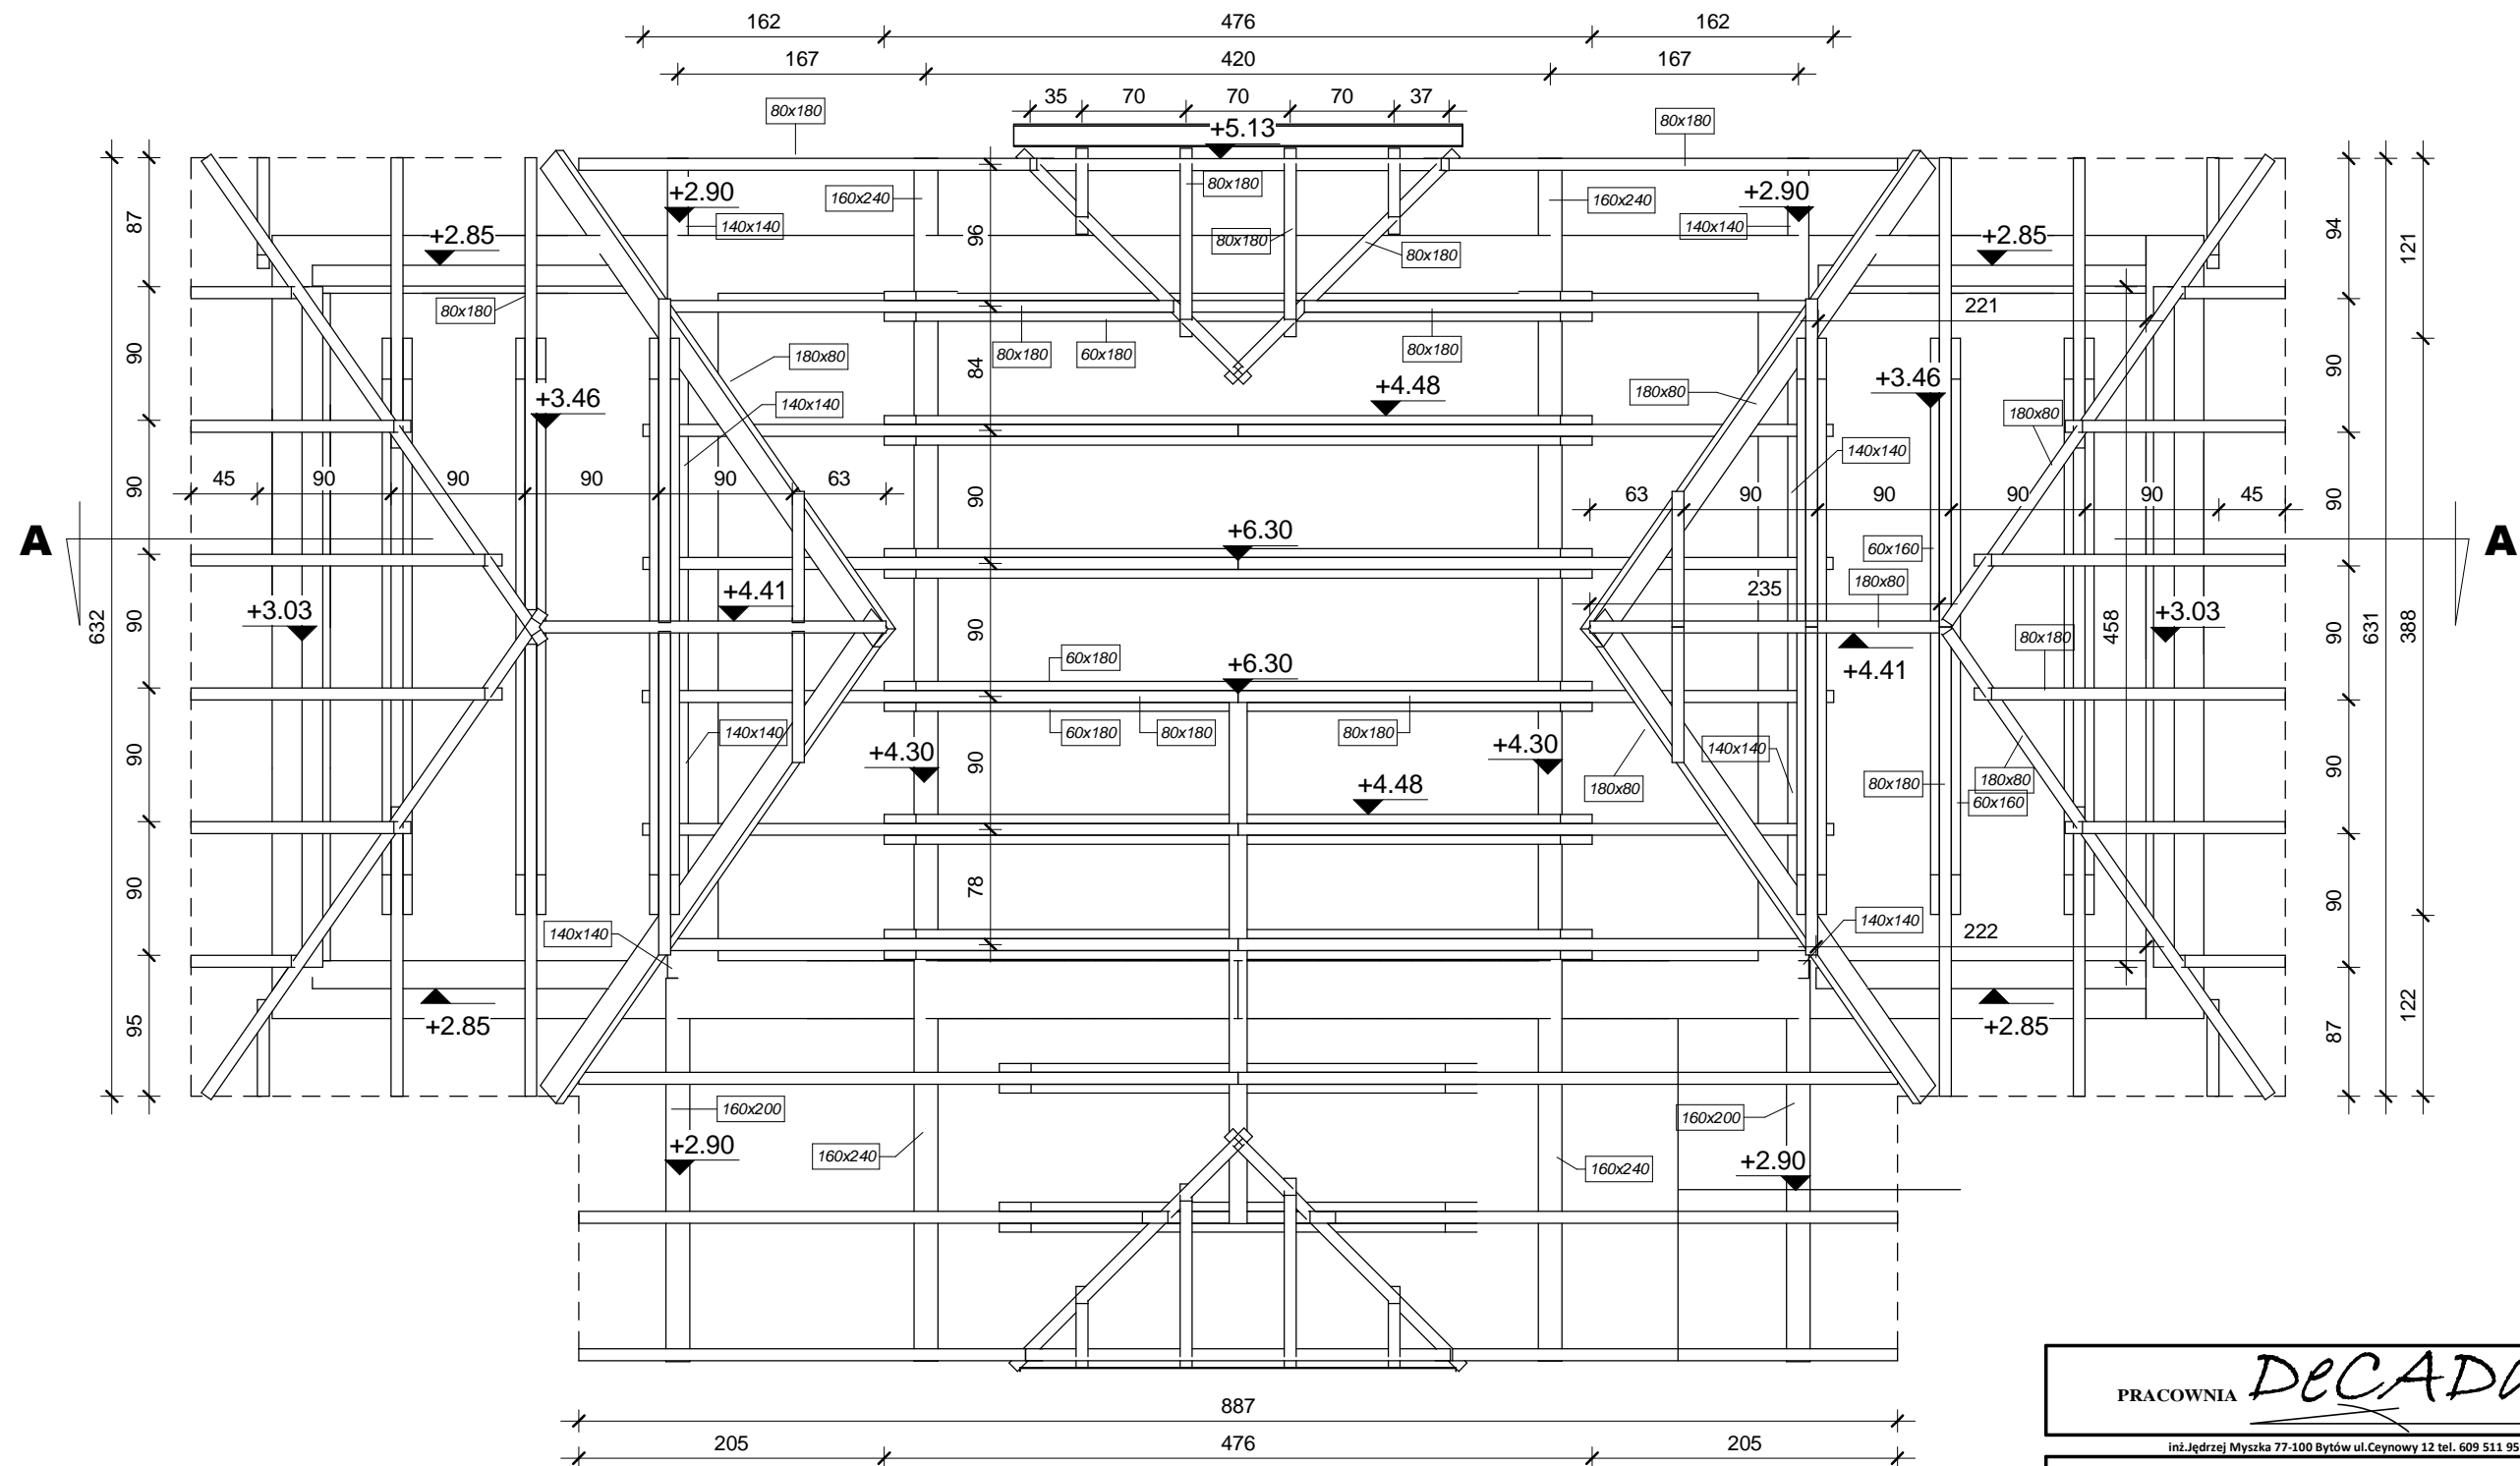

PRACOWNIA *DECADA* PROJEKTOWA

inż. Jędrzej Myska 77-100 Bytów ul. Ceynowy 12 tel. 609 511 959 Biuro: Kościerzyna ul. Wodna 14


TEMAT:
*Projekt budowlany przebudowy i rozbudowy istniejącej sceny oraz
widowni na dz.nr:77/15 w Dziemianach gm. Dziemiany*

Projektował:	NR UPRAWNIENI:	PODPIS:	SKALA:
mgr inż. arch Bohdan Szyłański	6159/Gd/94		1 : 50

	NR UPRAWNIEN:	PODPIS:	DATA:
			WRZESIEŃ 2016


NAZWA RYSUNKU: RZUT WIEŻBY DACHU	Rys. Nr 108
-------------------------------------	-----------------------

WIDOK WIĘŻBY DACHU

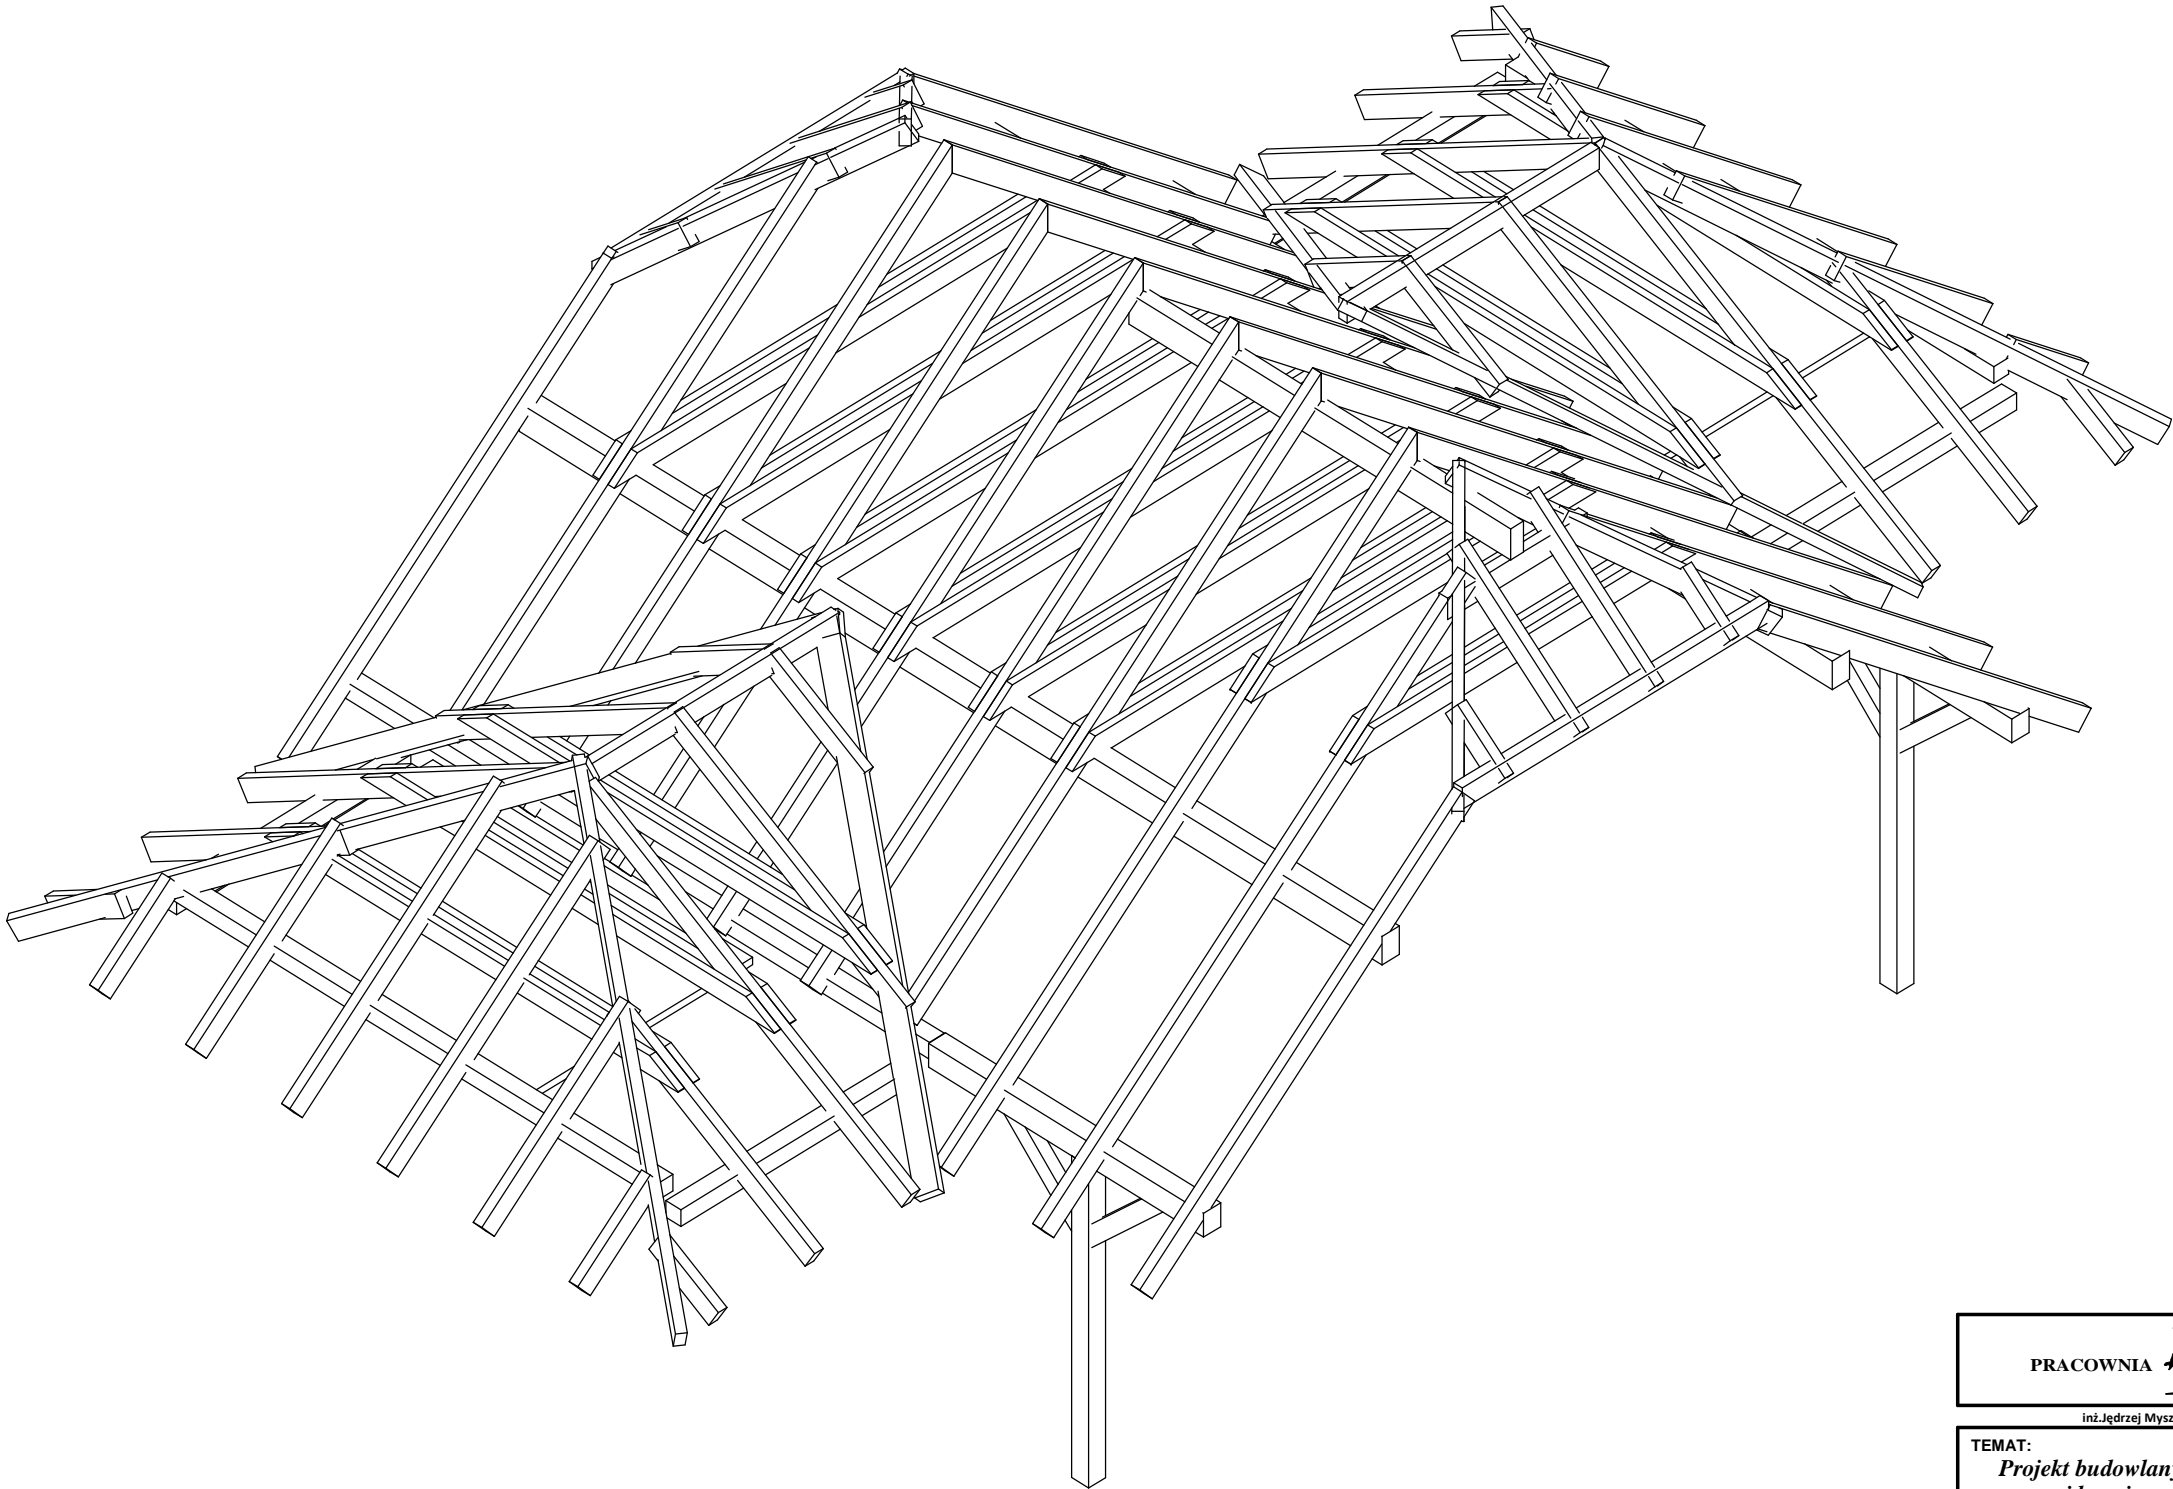


PRACOWNIA DECADA PROJEKTOWA			
inż. Jędrzej Myszkowski 77-100 Bytów ul. Ceynowy 12 tel. 609 511 959 Biuro: Kościerzyna ul. Wodna 14			
TEMAT: <i>Projekt budowlany przebudowy i rozbudowy istniejącej sceny oraz widowni na dz.nr:77/15 w Dziemianach gm. Dziemiany</i>			
Projektował:	NR UPRAWNIENI:	PODPIS:	SKALA:
mgr inż. arch Bohdan Szyłański	6159/Gd/94		
	NR UPRAWNIENI:	PODPIS:	DATA:
			WRZESIEŃ 2016
NAZWA RYSUNKU: WIDOK WIĘŻBY DACHU			Rys. Nr 109

ELEWACJA FRONTOWA

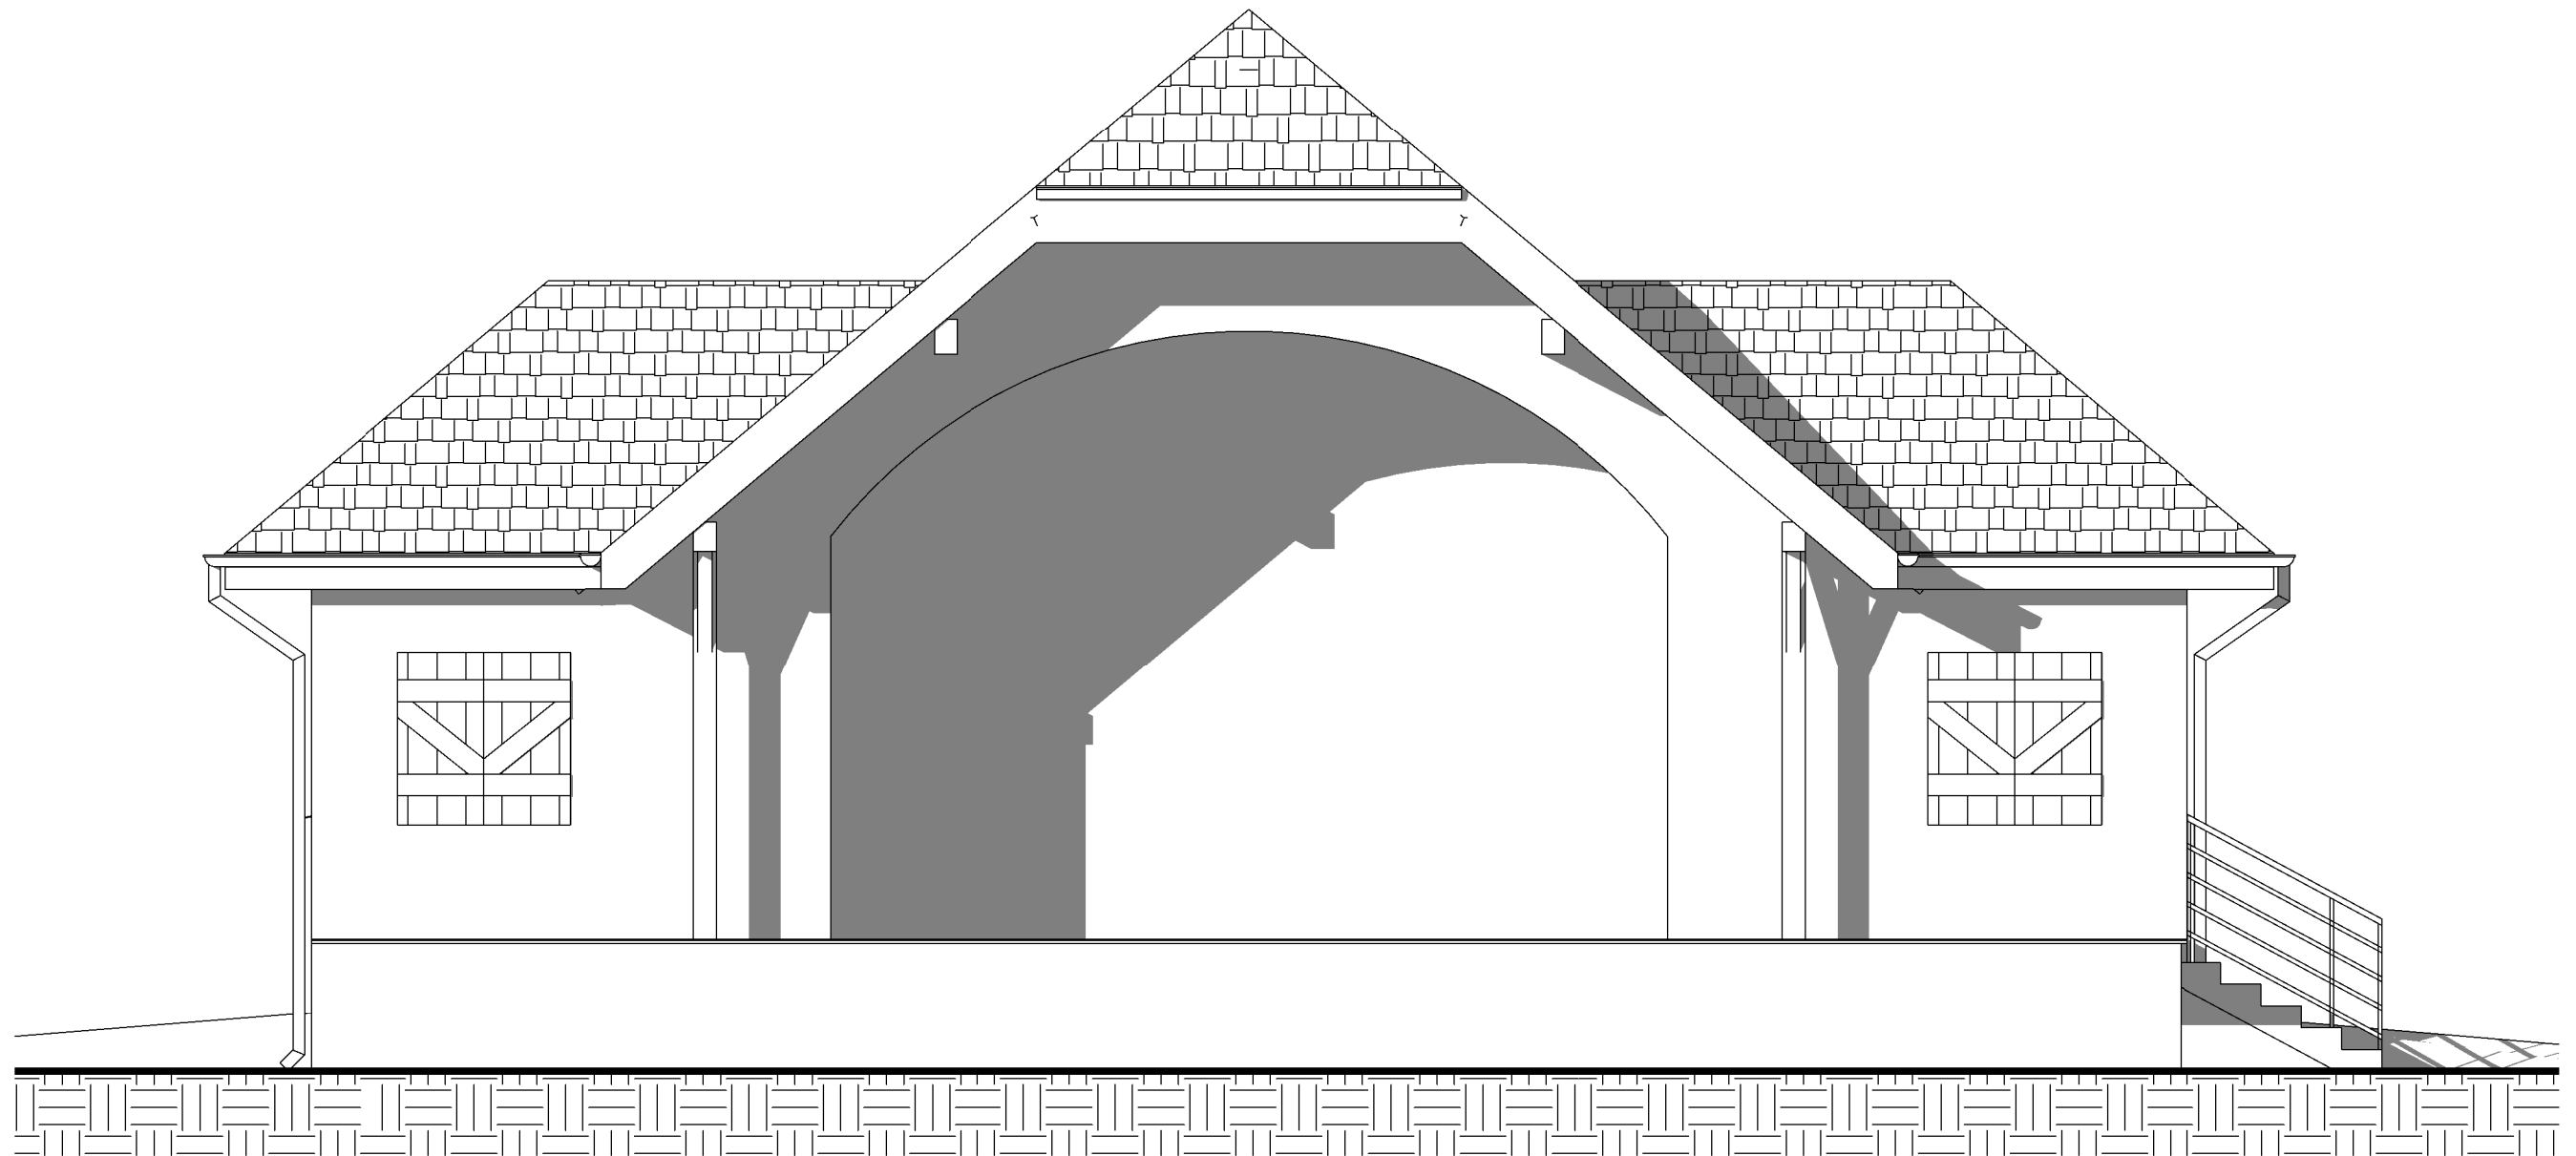


PRACOWNIA DECADA PROJEKTOWA			
inż. Jędrzej Myszk 77-100 Bytów ul. Ceynowy 12 tel. 609 511 959 Biuro: Kościerzyna ul. Wodna 14			
TEMAT: <i>Projekt budowlany przebudowy i rozbudowy istniejącej sceny oraz widowni na dz.nr:77/15 w Dziemianach gm. Dziemiany</i>			
Projektował:	NR UPRAWNIENI:	PODPIS:	SKALA:
mgr inż. arch Bohdan Szyłański	6159/Gd/94		1 : 50
	NR UPRAWNIENI:	PODPIS:	DATA:
			WRZESIEŃ 2016
NAZWA RYSUNKU: ELEWACJA FRONTOWA			Rys. Nr 110

ELEWACJA BOCZNA 1

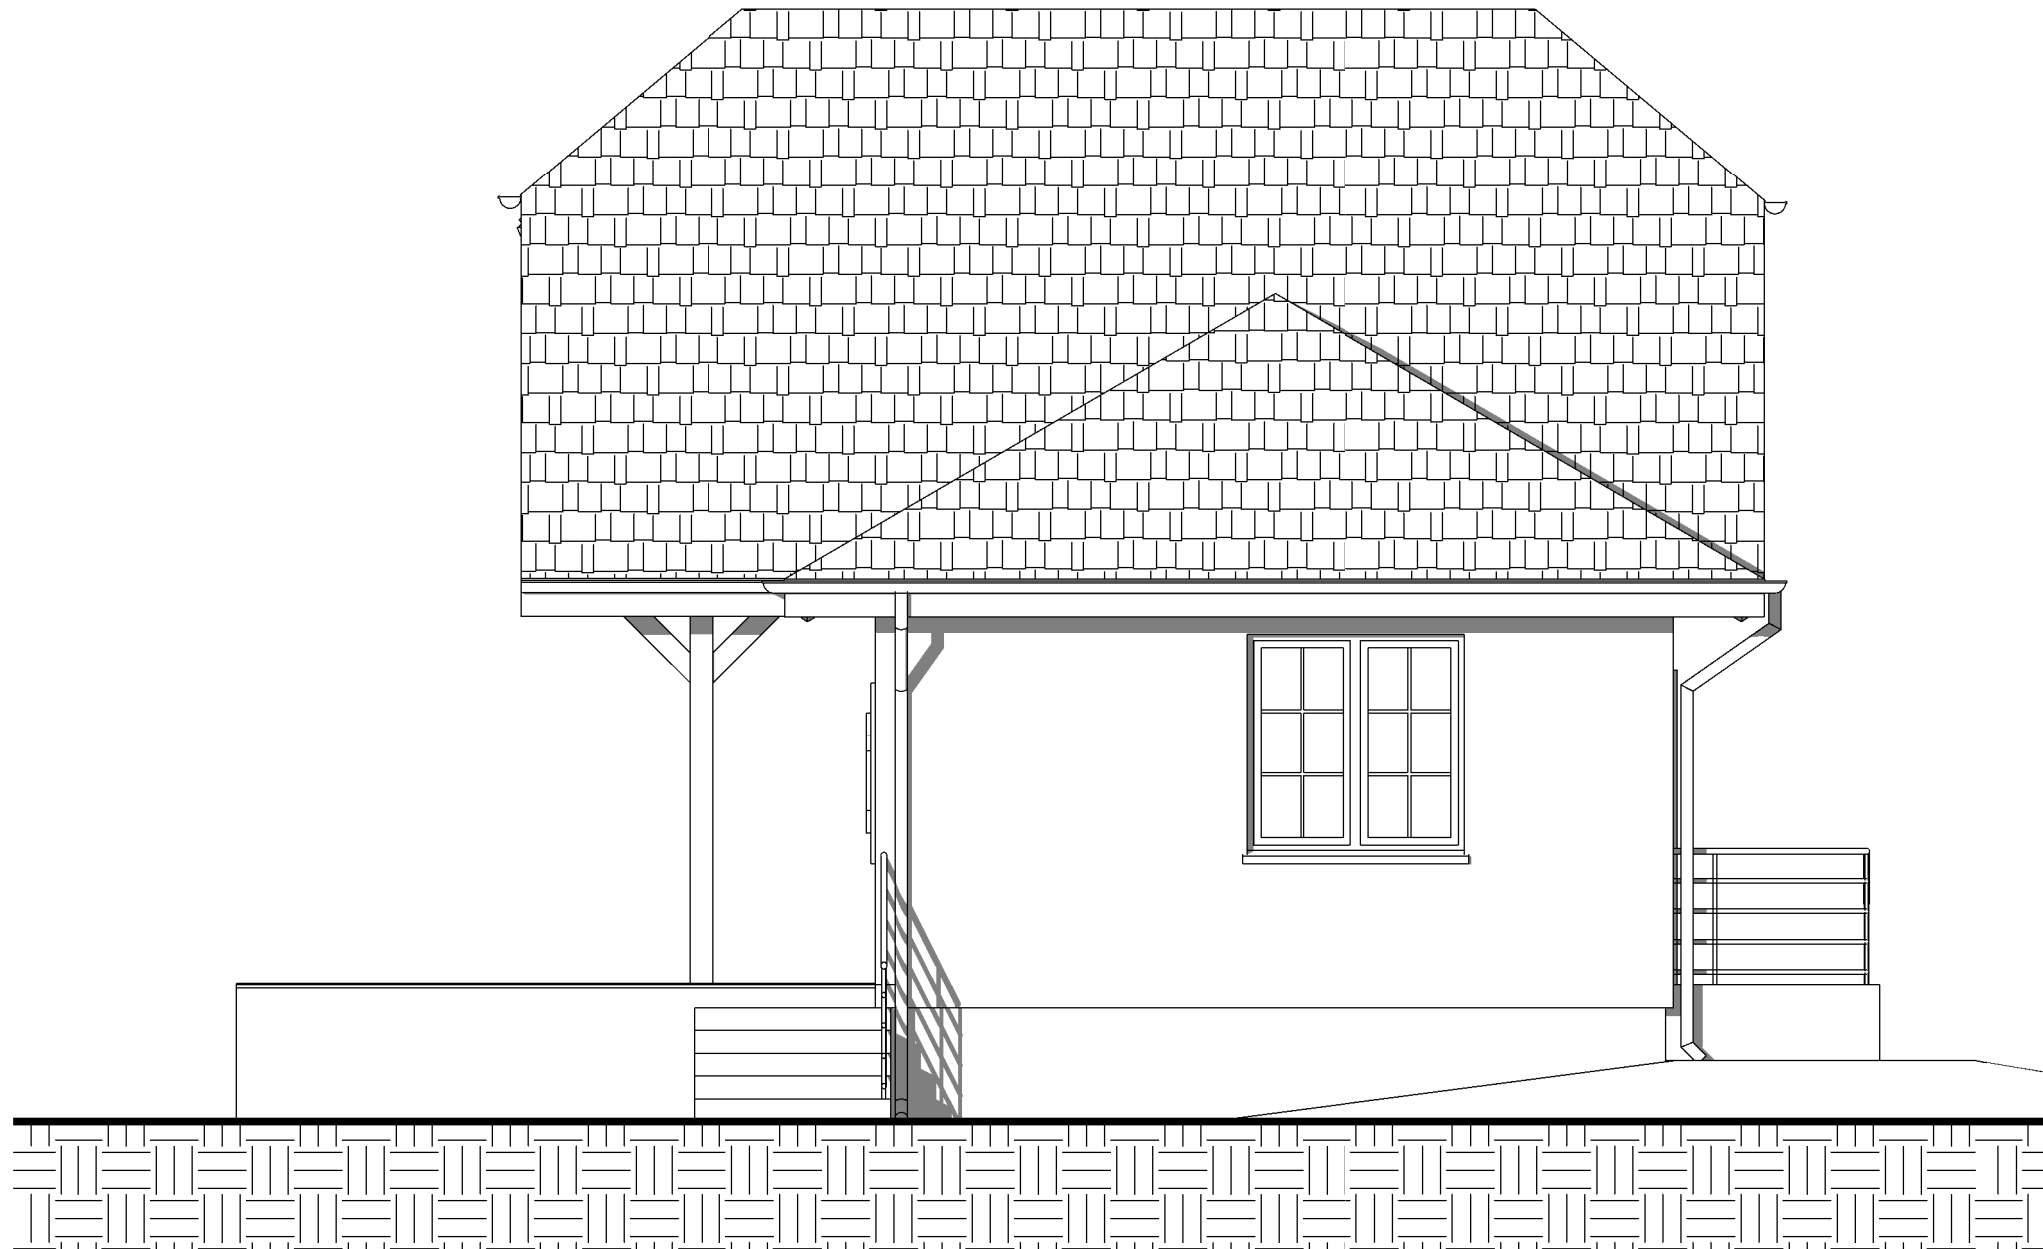


PRACOWNIA <i>DECADA</i> PROJEKTOWA			
inż. Jędrzej Mysza 77-100 Bytów ul. Ceynowy 12 tel. 609 511 959 Biuro: Kościerzyna ul. Wodna 14			
TEMAT: <i>Projekt budowlany przebudowy i rozbudowy istniejącej sceny oraz widowni na dz.nr:77/15 w Dziemianach gm. Dziemiany</i>			
Projektował:	NR UPRAWNIEŃ:	PODPIS:	SKALA:
mgr inż. arch Bohdan Szyłański	6159/Gd/94		1 : 50
	NR UPRAWNIEŃ:	PODPIS:	DATA:
			WRZESIEŃ 2016
NAZWA RYSUNKU: ELEWACJA BOCZNA 1			Rys. Nr 111

ELEWACJA TYLNA

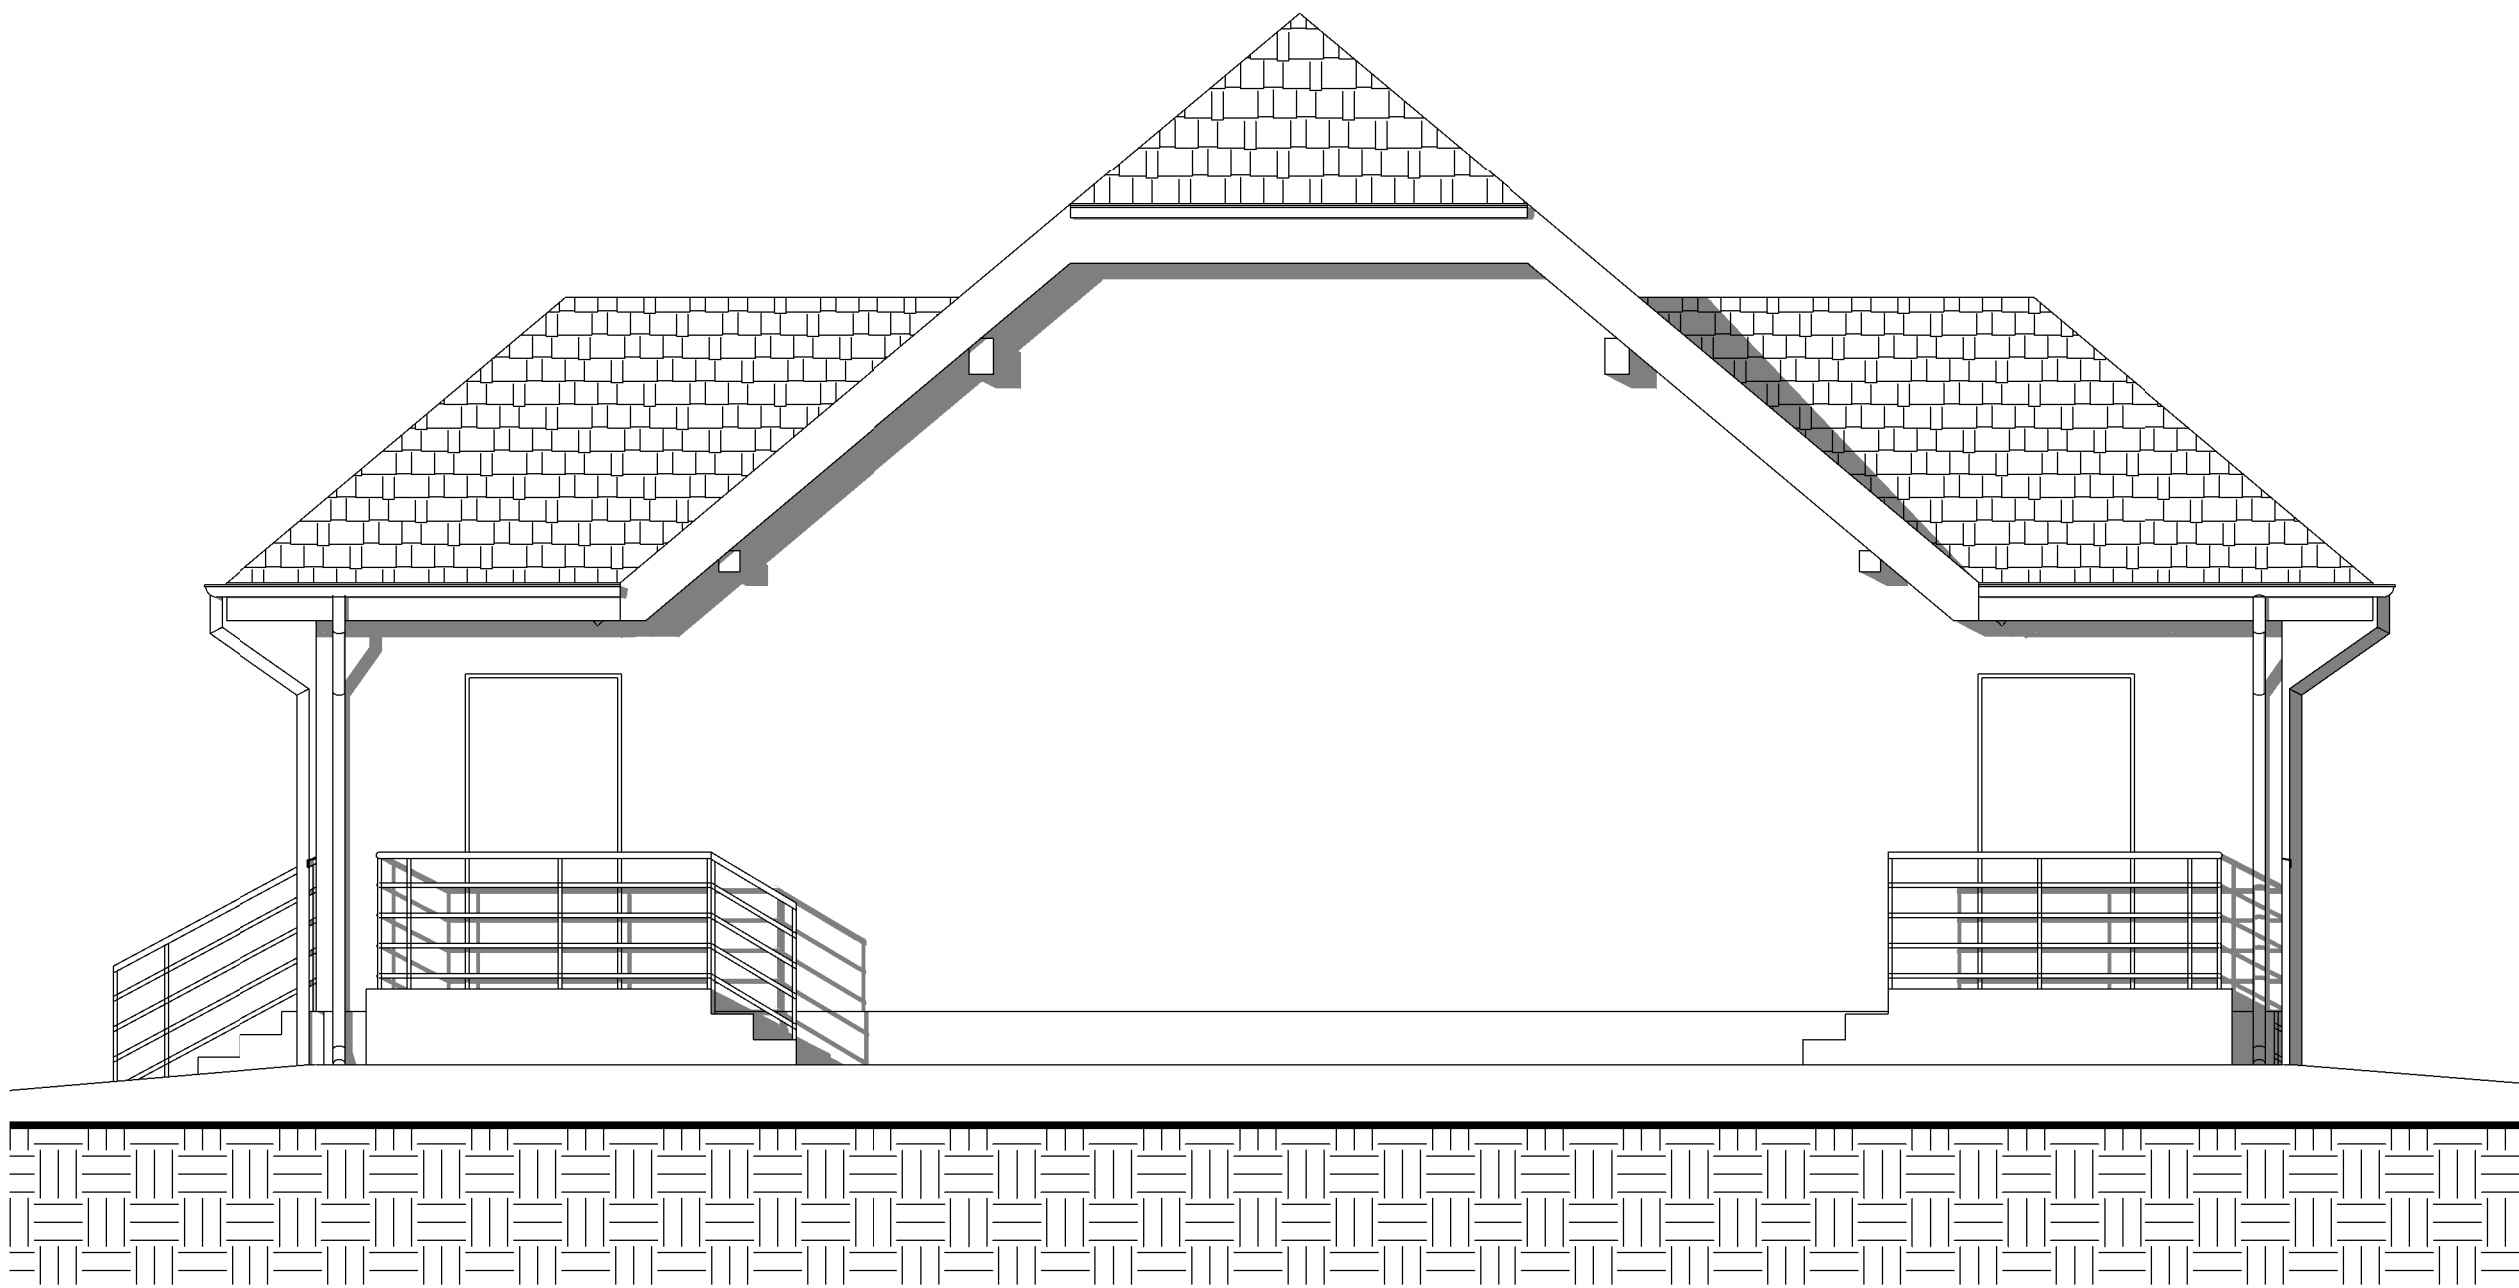


PRACOWNIA <i>DECADA</i> PROJEKTOWA			
inż. Jędrzej Mysza 77-100 Bytów ul. Ceynowy 12 tel. 609 511 959 Biuro: Kościerzyna ul. Wodna 14			
TEMAT: <i>Projekt budowlany przebudowy i rozbudowy istniejącej sceny oraz widowni na dz.nr: 77/15 w Dziemianach gm. Dziemiany</i>			
Projektował:	NR UPRAWNIEŃ:	PODPIS:	SKALA:
mgr inż. arch Bohdan Szyłański	6159/Gd/94		1 : 50
	NR UPRAWNIEŃ:	PODPIS:	DATA:
			WRZESIEŃ 2016
NAZWA RYSUNKU: ELEWACJA TYLNA			Rys. Nr 112

ELEWACJA BOCZNA 2

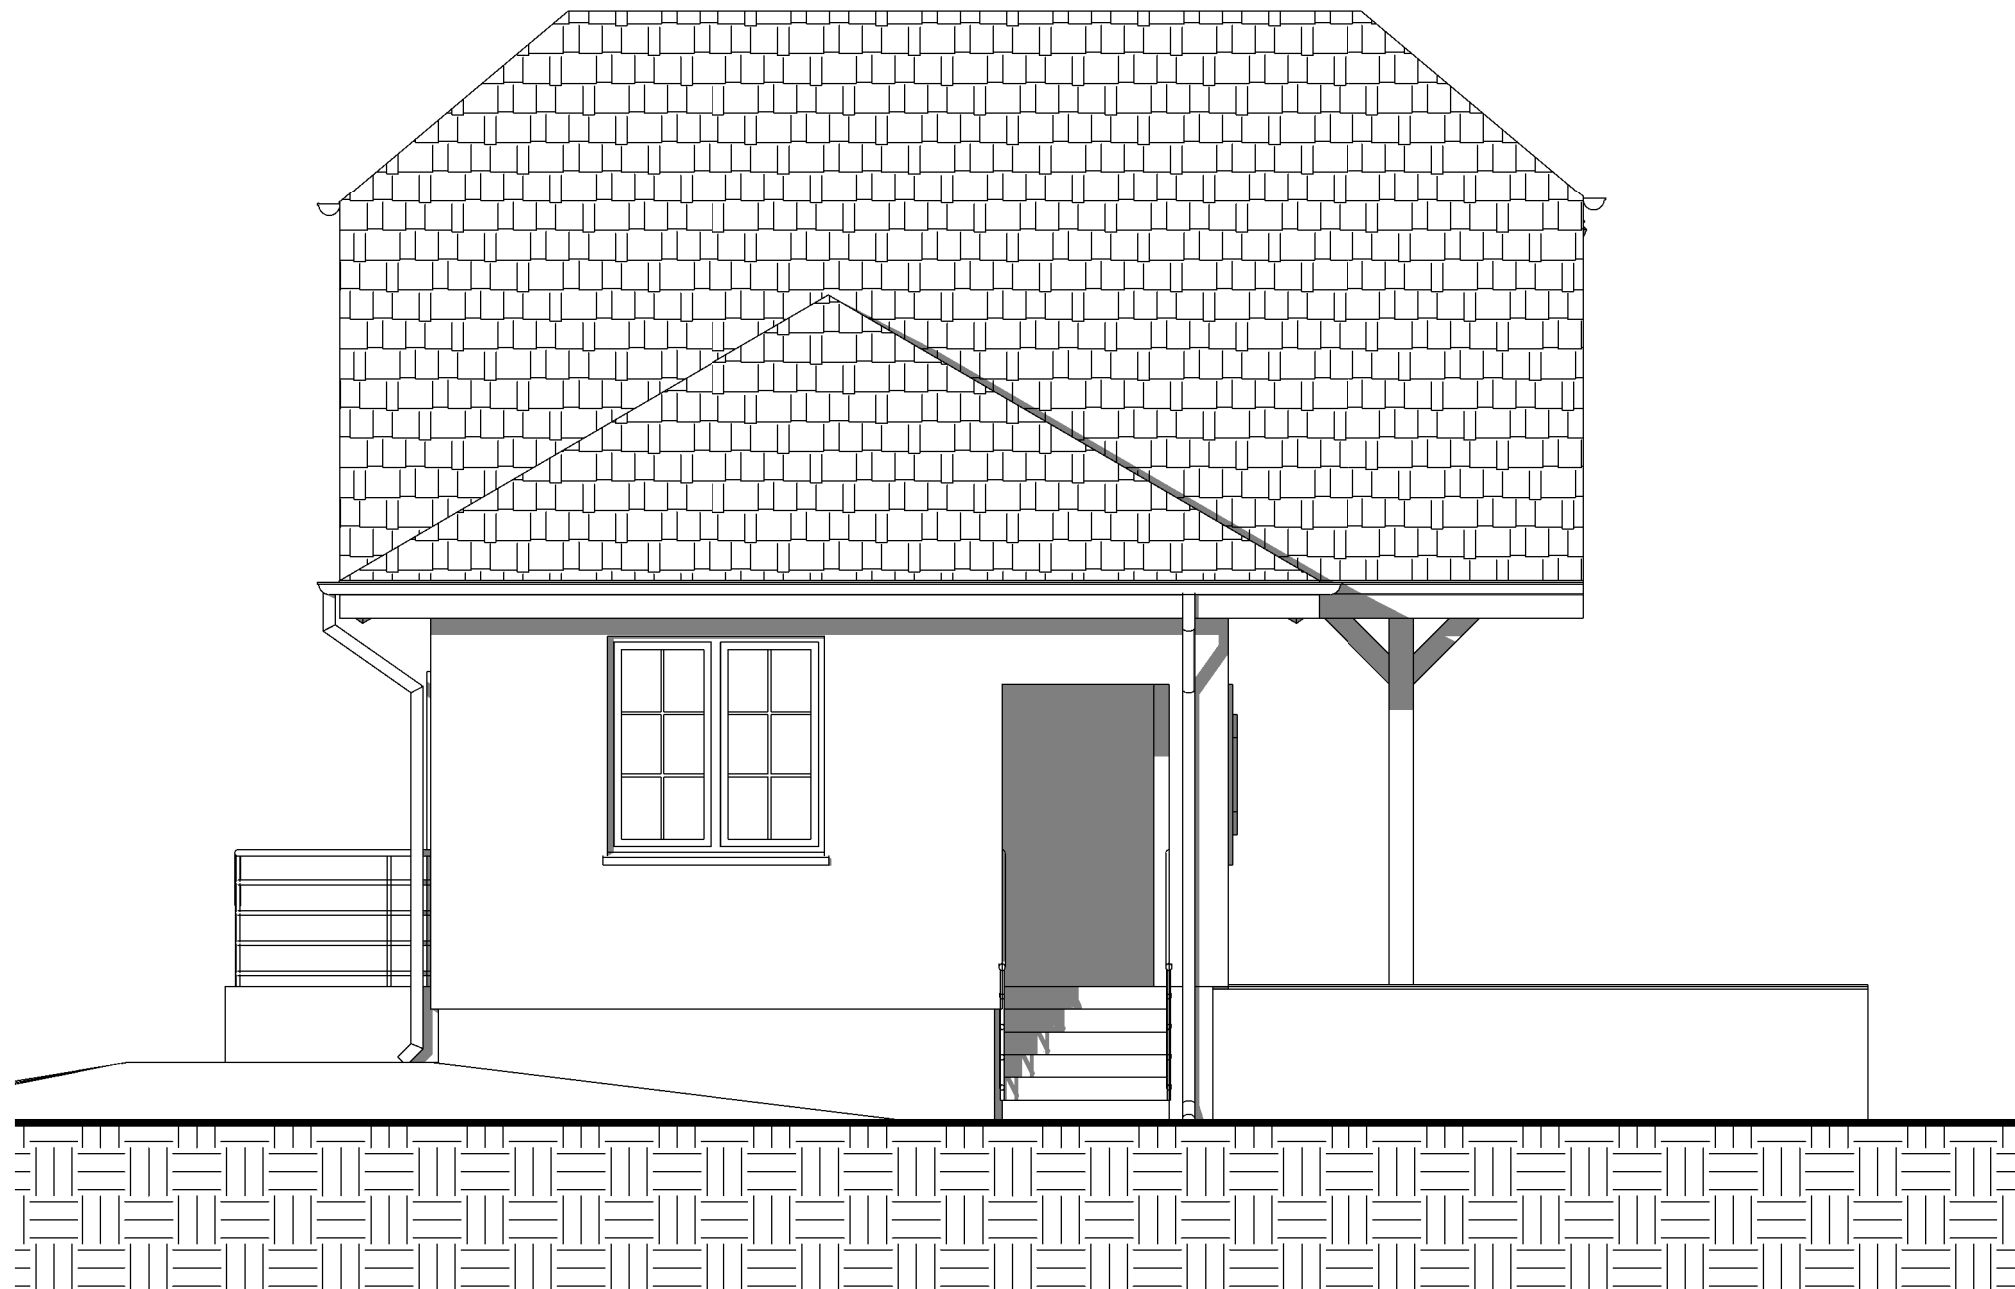

PRACOWNIA <i>DECADA</i> PROJEKTOWA			
inż. Jędrzej Mysza 77-100 Bytów ul. Ceynowy 12 tel. 609 511 959 Biuro: Kościerzyna ul. Wodna 14			
TEMAT: <i>Projekt budowlany przebudowy i rozbudowy istniejącej sceny oraz widowni na dz.nr:77/15 w Dziemianach gm. Dziemiany</i>			
Projektował:	NR UPRAWNIEŃ:	PODPIS:	SKALA:
mgr inż. arch Bohdan Szyłański	6159/Gd/94		1 : 50
	NR UPRAWNIEŃ:	PODPIS:	DATA:
			WRZESIEŃ 2016
NAZWA RYSUNKU: ELEWACJA BOCZNA 2			Rys. Nr 113

WIDOKI

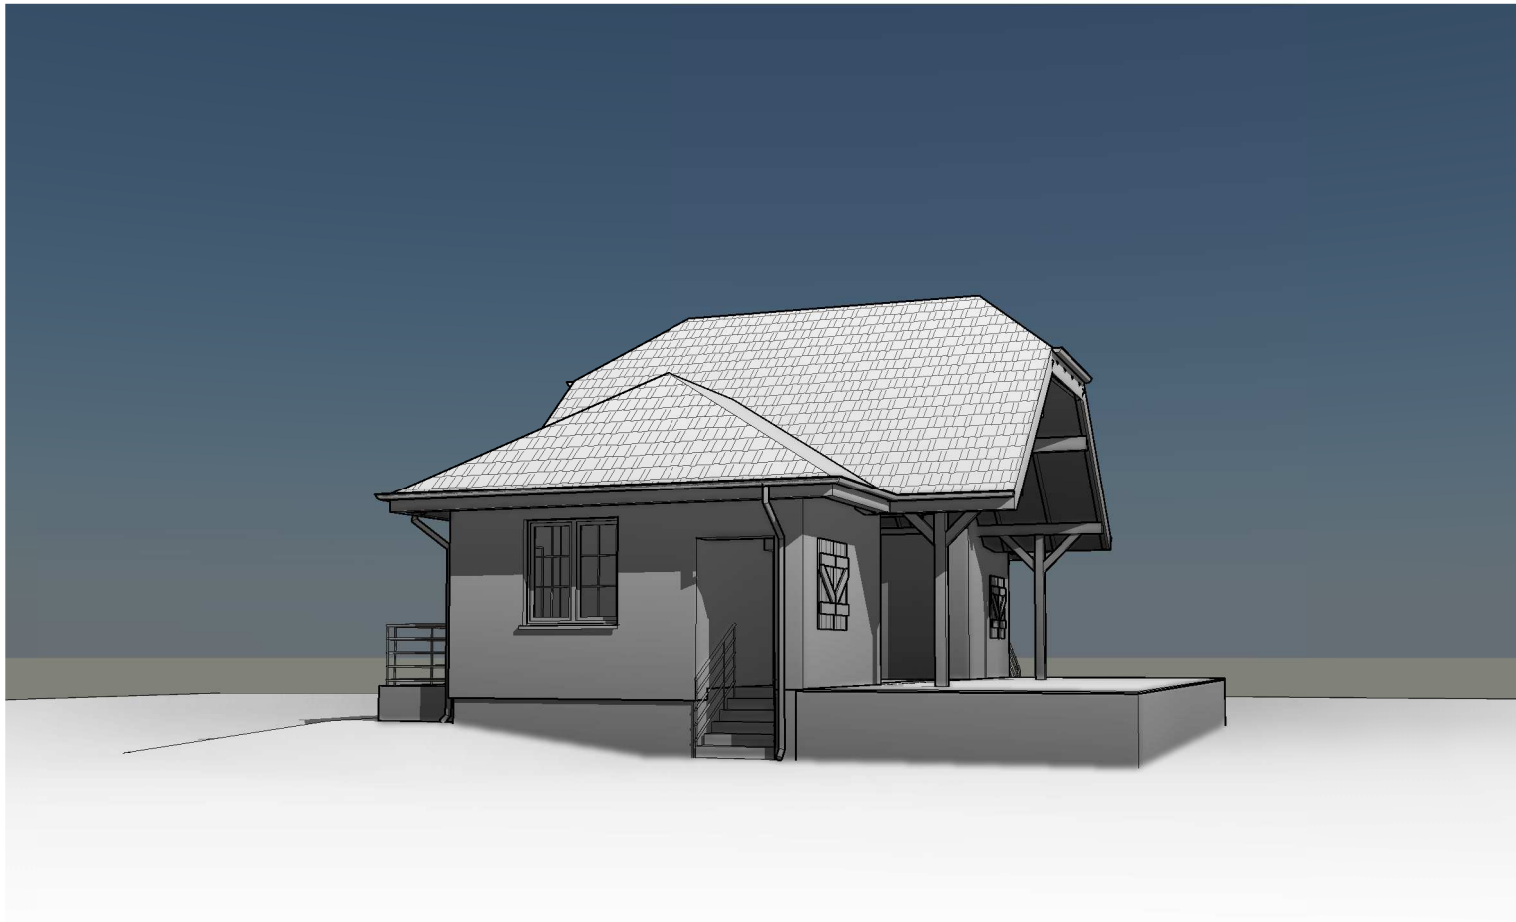

PRACOWNIA <i>DECADA</i> PROJEKTOWA			
inż. Jędrzej Myszk 77-100 Bytów ul. Ceynowy 12 tel. 609 511 959 Biuro: Kościerzyna ul. Wodna 14			
TEMAT: Projekt budowlany przebudowy i rozbudowy istniejącej sceny oraz widowni na dz.nr: 77/15 w Dziemianach gm. Dziemiany			
Projektował:	NR UPRAWNIEŃ:	PODPIS:	SKALA:
mgr inż. arch Bohdan Szyłański	6159/Gd/94		
	NR UPRAWNIEŃ:	PODPIS:	DATA:
			WRZESIEŃ 2016
NAZWA RYSUNKU:			Rys. Nr
WIDOKI			114