


ELEWACJA POŁUDNIOWA
SKALA: 1 : 100

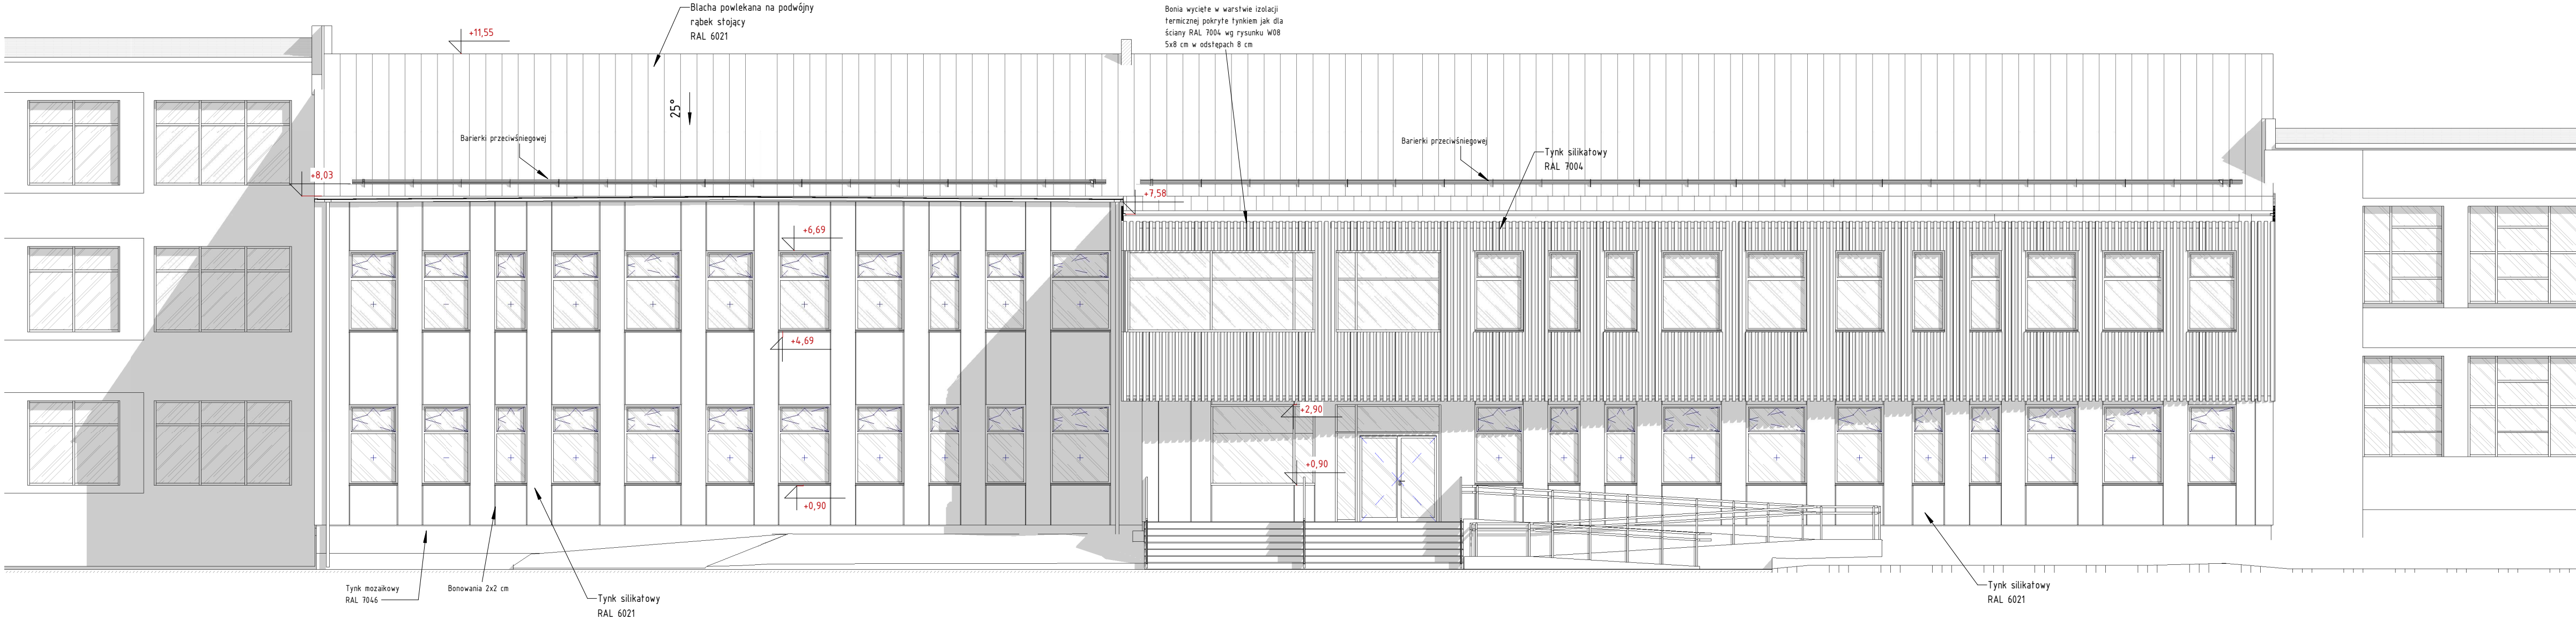

BIURO PROJEKTOWE I NADZÓR BUDOWLANY Rychnowy 1b, 77-300 Człuchów tel. kom.: 663 922 034; fax: 597268037 e-mail: biuro@marcinbartos.pl; marcinbartos4@wp.pl; www.marcinbartos.pl			Data:
ARCHITEKTURA			05/2019
Temat: ELEWACJA POŁUDNIOWA			Rys. nr: A09
Nazwa inwestycji: Rozbudowa i przebudowa budynku szkoły wraz z instalacjami elektryczną, tp, wodną, kanalizacją sanitarną, wentylacji i co			Skala: 1:100
Adres: województwo pomorskie, powiat kościerski, gmina Dziemiany, Dziemiany, ul. Wyzwolenia 20, dz. nr 43/2 i 42/11			
Inwestor: Gmina Dziemiany, ul. 8-go Marca 3, 83-425 Dziemiany			
Projektant	Architektura	mgr inż. arch. Tomasz Wolanin Upr.: 64/07/D0IA do projektowania bez ogr, w spec. architektonicznej	
Projektant spr.	Architektura	mgr inż. arch. Kamila Steinke-Libera Upr. nr: 231-P00KK/IV/2017 do projektowania w spec. architektonicznej	
Projektant	Konstrukcja	mgr inż. Marcin Bartoś Upr.: POM/0112/P00K/13 do proj. bez ograniczeń w spec. konstrukcyjnej	
Projektant spr.	Konstrukcja	mgr inż. Maciej Burglin Upr.: POM/0131/P00K/09	