


DETAL 2 – OKAP NADWIESZENIE

SKALA: 1 : 10

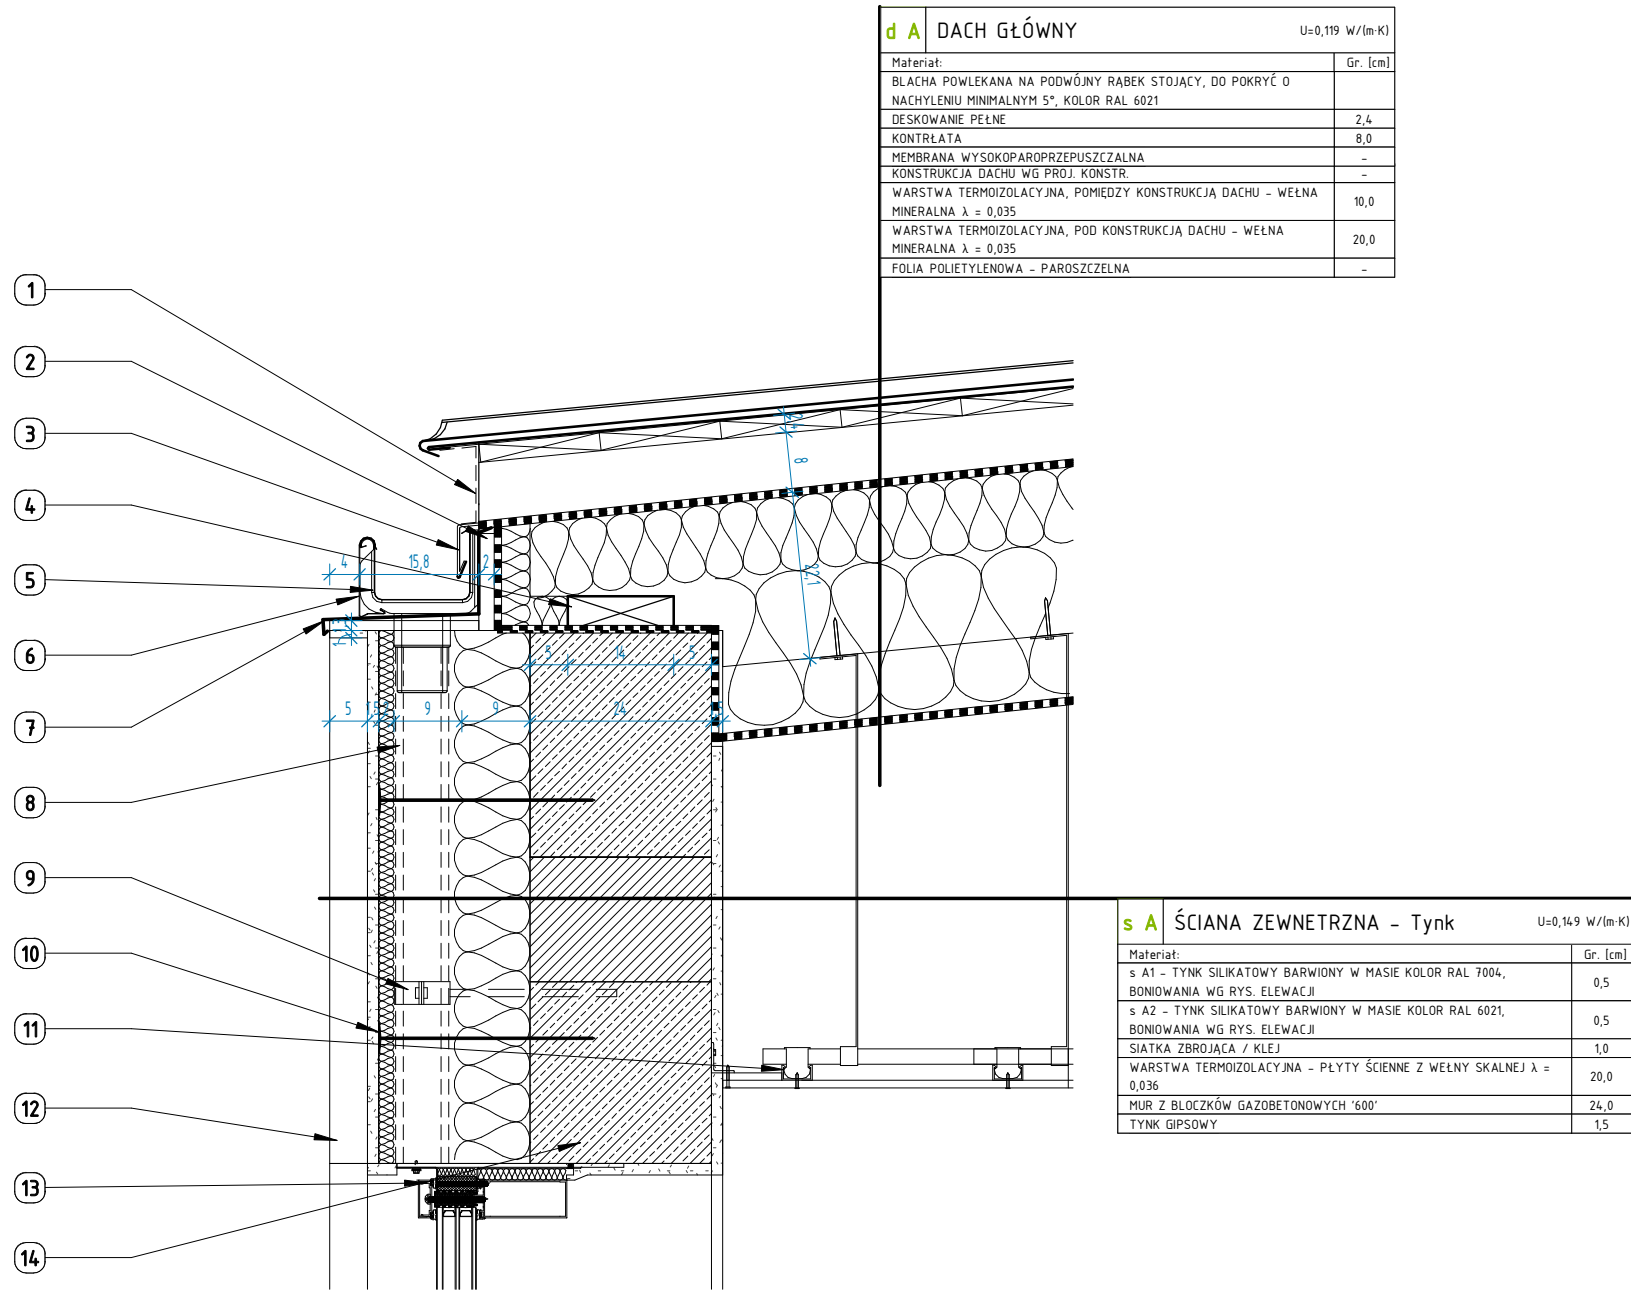

DETAL 2 – OKAP NADWIESZENIE	
Numer	Opis
1	BLACHA PERFOROWANA
2	DESKA CZOŁOWA
3	PAS OKAPOWY
4	MURŁATA 4,5 cm x 14 cm
5	RYNNA
6	MASKOWNICA
7	PAS PODRYNNOWY
8	RURA SPUSTOWA PODGRZEWANA MONTOWANA W WARSTWIE IZOLACJI
9	OBEJMA RURY SPUSTOWEJ
10	KOTWA MOCUJĄCA OCIEPLENIE Z WEŁNY
11	SYSTEM SUFITU PODWIESZANEGO
12	BONIOWANIE
13	RYGIEL WITRYNY
14	NADPROŻE ŻELBETOWE WG PROJEKTU KONSTRUKCJI

BIURO PROJEKTOWE I NADZÓR BUDOWLANY		Data:	
Rychnowy 1b, 77-300 Człuchów		05/2019	
tel. kom.: 663 922 034; fax: 597268037			
e-mail: biuro@marcinbartos.pl; marcinbartos4@wp.pl; www.marcinbartos.pl			
ARCHITEKTURA		Skala:	Rys. nr:
		1:10	W06
Temat:	DETAL 2 – OKAP NADWIESZENIE		
Nazwa inwestycji:	Rozbudowa i przebudowa budynku szkoły wraz z instalacjami elektryczna, tp, wodna, kanalizacji sanitarnej, wentylacji i co		
Adres:	województwo pomorskie, powiat kościerski, gmina Dziemiany, Dziemiany, ul. Wyzwolenia 20, dz. nr 43/2 i 42/11		
Inwestor:	Gmina Dziemiany, ul. 8-go Marca 3, 83-425 Dziemiany		
Projektant	Architektura	mgr inż. arch. Tomasz Wolanin Upr.: 64/07/DOIA do projektowania bez ogr, w specj. architektonicznej	
Projektant spr.	Architektura	mgr inż. arch. Kamila Steinke-Libera Upr. nr: 231-P00KK/IV/2017 do projektowania w spec. architektonicznej	
Projektant	Konstrukcja	mgr inż. Marcin Bartoś Upr.: POM/0112/P00K/13 do proj. bez ograniczeń w spec. konstrukcyjnej	
Projektant spr.	Konstrukcja	mgr inż. Maciej Burglin Upr.: POM/0131/P00K/09	