

"GEO – Lit" Roman Literski
83-400 Koscierzyna 73/4 Norwida
tel. (058) 686-38-50
NIP 591-101-37-77

MAPA DO CELÓW PROJEKTOWYCH
SKALA 1 : 500

województwo: pomorskie
powiat: Koscierzyna
gmina: Dziemiany 74
obręb: Dziemiany
działka: 42/11, 42/12
sekcja mapy nr 324.342.203


Mapa aktualna pod względem
i uzbrojenia terenu na dzień 10.04.2009r.

Legenda
Zakres pomiaru

Uwaga !!!
Nie wyklucza się istnienia
urządzeń podziemnych nie zgłoszonych do inwentury, a
klasyfikacji informacji w instytucjach branżowych

Sporządził:
Roman Literski


Nr upr. 8167

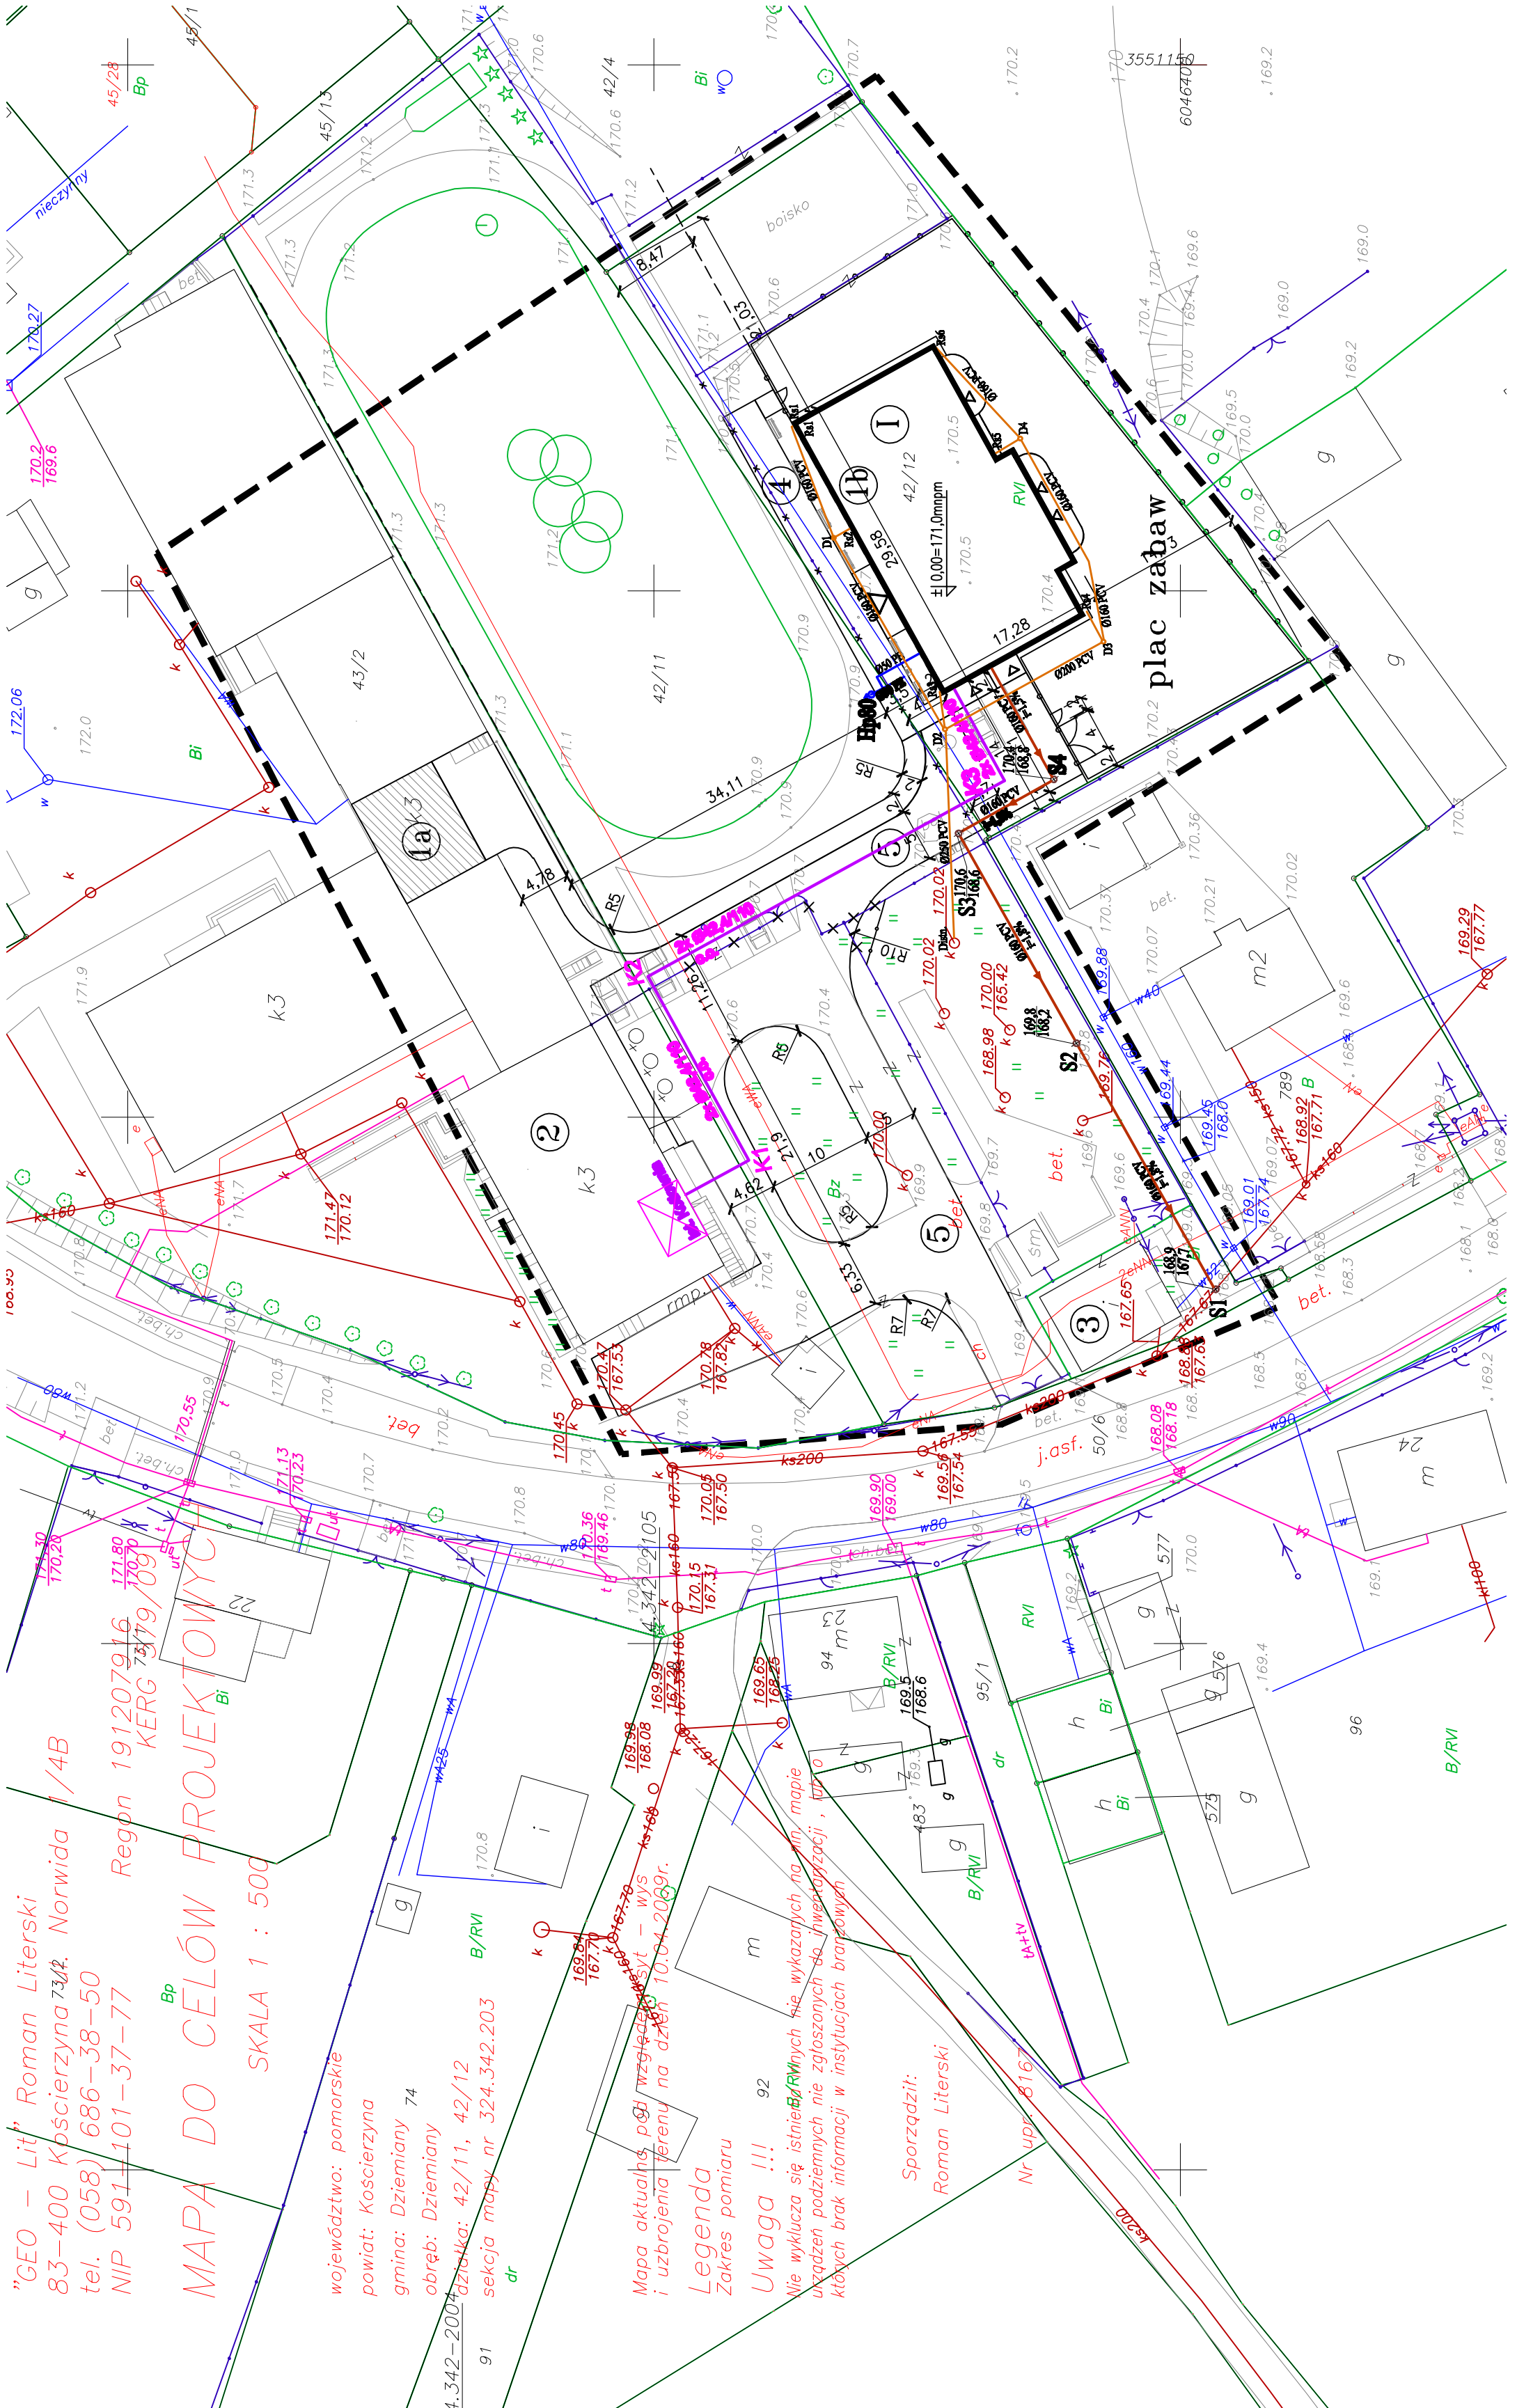

PROJEKT ZAGOSPODAROWANIA TERENU
skala 1:500

LEGENDA:

- 1a - projektowany remont istniejącego budynku przedszkola
- 1b - projektowana rozbudowa bazy przedszkola gminnego o nowy budynek przedszkola trzyoddziałowego
- 2 - istniejące budynki szkoły podstawowej i gimnazjum
- 3 - istniejące Gminne Centrum Informacji Turystycznej
- 4 - projektowane chodniki i place
 - kostka betonowa gr.8cm
- 5 - istniejący ciąg pieszo-jazdny z płyt drogowych i tryjniki podlegający przebudowie i rozbudowie - kostka betonowa gr.8cm
 - opaska z kruszywa bazaltowego łamanego fr.8-16mm
- zieleni urządzona, drzewa, krzewy,
- projektowane wejścia do budynku
- projektowane bramy furtki
- projektowane ławki
- projektowane pojemniki na odpadki stałe
- śmietnik
- projektowane ogrodzenie systemowe h=1,5m
- zakres opracowania
- PROJ. PRZYLĄCZE WODY
- PROJ. PRZYLĄCZE CO I CW
- PROJ. PRZYLĄCZE KAN. ŚCIEKOWEJ
- PROJ. INSTALACJA KANALIZACJI DESZCZ.
- PROJ. KANALIZACJA TELETECHNICZNA - wg odrębnego opracowania
- PROJ. INSTALACJA OŚWIETLENIA I WILZ - wg odrębnego opracowania

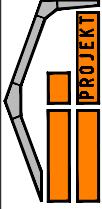	BIURO OBSŁUGI INWESTYCJI BL PROJEKT LUDWIK BREZA ul.Gdańska 42, 83-330 ŻUKOWO, email: blprojekt@wp.pl tel. 6602783915	
	OBIEKT: Rozbudowa bazy gminnego przedszkola w Dziemianach o budynek przedszkola trzyoddziałowego	
NR RYS.	IS 1	
INWESTOR:	Urząd Gminy Dziemiany, ul. 8-go Marca 3	
LOKALIZACJA:	Dziemiany, ul.Wyzwolenia, działki nr 42/12;42/11;42/4;42/3	
FAZA: Projekt	TYTUŁ:	
Budow. - wykon.	BUDOWA:	
BRANŻA: SANITARNIA	PROJEKT ZAGOSPODAROWANIA TERENU	
DATA	przylączy wody, kan. san. kan. deszcz. i c.o.	
PROJEKTOWAŁ:	mgr inż. Bogumiła Bistran-Malek nr upr. POM/0029/P005/04	
SPRAWDZIŁ:	mgr inż. Jacek Gajewski nr upr. POM/0037/P005/07	