

Decyzja

o ustaleniu lokalizacji inwestycji celu publicznego

Na podstawie art. 104 Kodeksu postępowania administracyjnego (jednolity tekst: Dz. U. z 2016 r. poz. 23), art. 4 ust. 2 pkt 1, art. 51 ust. 1, pkt 2, art. 54 ustawy z dnia 27 marca 2003 r. o planowaniu i zagospodarowaniu przestrzennym (Dz.U. z 2015 r. poz. 199), po rozpatrzeniu wniosku: firmy Wykonawstwo Energetyczne ELSTYP Bogdan Styp-Rekowski, 83-400 Kościerzyna, ul. Przemysłowa 9 B, z dnia 14.04.2016 r. - w sprawie ustalenia lokalizacji inwestycji celu publicznego, polegającej na przebudowie *linii napowietrznej Nn-0,4kV oraz wymianie słupa*, w obrębie **Kalisz**, gmina Dziemiany, *po rozważeniu potencjalnych negatywnych skutków decyzji wobec obszaru specjalnej ochrony ptaków Natura 2000 pod nazwą Bory Tucholskie (kod obszaru PLB220009) nie przewidując znaczącego oddziaływania na przedmiot ochrony w ww. obszarze:*

u s t a l a m lokalizację inwestycji celu publicznego

z następującymi warunkami zabudowy i zagospodarowania terenu dla inwestycji polegającej na: **przebudowie linii napowietrznej Nn-0,4kV oraz wymianie słupa Nn, na działkach 383, 384/21, 377/4 i 377/2 w obrębie Kalisz, gmina Dziemiany**

1. Rodzaj inwestycji: inwestycja liniowa:

- ✚ linia elektroenergetyczna Nn napowietrzna – usytuowana na terenie działek **383, 384/21, 377/4 i 377/2**, w obrębie **Kalisz**

2. Warunki i szczegółowe zasady zagospodarowania terenu oraz jego zabudowy w zakresie ochrony środowiska:

W rejonie lokalizowanej inwestycji występują ograniczenia wynikające z położenia działek na terenie Lipuskiego Obszaru Chronionego Krajobrazu, w otulinie Wdzydzkiego Parku Krajobrazowego oraz w obszarze Natura 2000 „Bory Tucholskie” PLB220009. Projekt budowlany winien spełniać wymogi określone Uchwałą Nr 1161/XLVII/10 Sejmiku Województwa Pomorskiego z dnia 28 kwietnia 2010 r w sprawie obszarów chronionego krajobrazu w województwie pomorskim (Dz. Urz. Woj. Pom. nr 80, poz. 1455). W związku z powyższym należy spełnić następujące warunki:

- należy utrzymać dotychczasową rzeźbę terenu działek przeznaczonych pod zainwestowanie (zakaz makroniwelacji, podwyższania terenu, podcinania skarp dla ochrony istniejącej rzeźby)
- realizacja inwestycji nie może pogorszyć stanu siedlisk przyrodniczych oraz siedlisk gatunków obszaru Natura 2000 „Bory Tucholskie”, na etapie jej projektowania i realizacji należy zapewnić warunki niezbędne do ochrony siedlisk przyrodniczych oraz siedlisk tych obszarów.

W wyniku analizy zarządzeń: Regionalnego Dyrektora Ochrony Środowiska w Gdańsku i Regionalnego Dyrektora Ochrony Środowiska w Bydgoszczy z dnia 31 marca 2015 r. (Dz. Urz. Woj. Pomorskiego z 2015 roku, poz. 1161 – dot. obszaru Natura 2000 Bory Tucholskie), oraz Regionalnego Dyrektora Ochrony Środowiska w Gdańsku z dnia 28 kwietnia 2014 r. (Dz. Urz. Woj. Pomorskiego z 2014 r. poz. 1841 – dot. obszaru Natura 2000 Jeziora Wdzydzkie) w sprawie ustanowienia planu zadań ochronnych na terenach Natura 2000 ustalono, że dla lokalizacji planowanego przedsięwzięcia nie przewidziano dodatkowych zadań ochronnych w zakresie ochrony środowiska, a zamierzenie inwestycyjne nie będzie znacząco negatywnie oddziaływać na obszary Natura 2000 Bory Tucholskie.

3. Warunki zabudowy i zagospodarowania terenu wynikające z przepisów szczególnych:

3.1. z Rozporządzenia Ministra Infrastruktury z dnia 3 lipca 2003 r. w sprawie szczegółowego zakresu i formy projektu budowlanego: zakres i forma projektu budowlanego powinna odpowiadać warunkom określonym w w/w rozporządzeniu.

3.2. z Rozporządzenia Ministra Rozwoju Regionalnego i Budownictwa z 2 kwietnia 2001r. w sprawie geodezyjnej ewidencji sieci uzbrojenia terenu oraz zespołów uzgadniania dokumentacji projektowej:

3.3. Usytuowanie projektowanej linii należy uzgodnić ze starostą zgodnie z rozporządzeniem (Zespół Uzgadniania Dokumentacji)

4. Warunki obsługi w zakresie infrastruktury technicznej i komunikacji.

Z ustawy o drogach publicznych: nie dotyczy

5. Wymagania dotyczące ochrony interesów osób trzecich.

Inwestycję należy projektować w sposób zapewniający ochronę uzasadnionych interesów osób trzecich, (zgodnie z art. 5 ustawy z dnia 7 lipca 1994 r. Prawo budowlane (Dz. U. z 207 z 2003 r, poz. 2016 z późn. zmianami).

6. Linie rozgraniczające teren inwestycji.

Mapa syt-wys. obejmująca obszar inwestycji w skali 1:1000, stanowi załącznik graficzny do niniejszej decyzji.

UZASADNIENIE

Decyzja o ustaleniu lokalizacji inwestycji celu publicznego została wydana dla ELSTYP Bogdan Styp-Rekowski, 83-400 Kościerzyna, ul. Przemysłowa 9 B. Z powodu braku obowiązującego miejscowego planu zagospodarowania przestrzennego na terenie planowanej inwestycji, po stwierdzeniu łącznego spełnienia warunków określonych w art. 61 ust. 1 ustawy z dnia 27 marca 2003 r. o planowaniu i zagospodarowaniu przestrzennym, w trybie określonym w art. 59÷64 ww. ustawy oraz art. 104 § 1 i § 2 oraz art. 106 § 1, § 5 i § 6 ustawy z dnia 14 czerwca 1960 r. kpa, po uprzednim rozważeniu potencjalnych negatywnych skutków decyzji wobec obszaru specjalnej ochrony ptaków Natura 2000 pod nazwą Bory Tucholskie (kod obszaru PLB220009) nie przewiduje się znaczącego oddziaływania na przedmiot ochrony w ww. obszarze (ptaki), uwzględniając uwarunkowania wynikające z przepisów szczególnych i sąsiedztwa, biorąc pod uwagę uwarunkowania terenowe, udzielono odpowiedzi zgodnie z wnioskiem dla lokalizacji inwestycji celu publicznego.

Niniejsza decyzja nie rodzi praw do terenu oraz nie narusza prawa własności i uprawnień osób trzecich (art. 63 ust. 2 ustawy o planowaniu i zagospodarowaniu przestrzennym).

Mając na uwadze przepis art. 53 ust. 1 ustawy o planowaniu i zagospodarowaniu przestrzennym Urząd Gminy Dziemiany informuje, że zawiadomi o niniejszej decyzji w formie obwieszczenia na tablicy ogłoszeń w siedzibie Urzędu Gminy w Dziemianach, oraz o zamieszczeniu na stronie internetowej www.bip.pl w części dotyczącej gminy Dziemiany w okresie od 18 maja 2016 r. do 01 czerwca 2016 r.

Od niniejszej decyzji służy stronom prawo wniesienia odwołania do Samorządowego Kolegium Odwoławczego w Gdańsku, w terminie 14 dni od daty jej otrzymania, za pośrednictwem Wójty Gminy Dziemiany.

W załączeniu:

1. mapa syt-wys. w skali 1:1000 obejmująca obszar inwestycji
2. analiza funkcji i cech zabudowy

Otrzymują:

1. wnioskodawca (z załącznikami)
2. strony postępowania wg. rozdzielnika (bez załączników – do wglądu w urzędzie gminy))
3. a/a



Z up. WÓJTA
Henryk Koliński
Henryk Koliński
Sekretarz Gminy

STAROSTWO POWIATOWE
W KOŚCIERZYNIE
Wydział Geodezji
i Gospodarki Nieruchomościami
83-400 Kościerzyna, ul. 3-go Maja 6

MAPA DO CELÓW INFORMACYJNYCH Skala 1: 1000
woj. POMORSKIE
pow. kościerski
Jednostka ewidencyjna: Dziemiany
Nazwa obrębu: Kalisz Numer obrębu: 0003
Działki: 377/2, 377/4, 384/21, 383
Arkusz mapy: 6.214.19.22.3


Poświadczam się zgodność niniejszej kopii z treścią materiału państwowego zasobu geodezyjnego i kartograficznego	
Organ prowadzący państwowy zasób geodezyjny i kartograficzny	Starosta Kościerski
Nazwa materiału zasobu	mapa zasadnicza
Identyfikator ewidencyjny materiału zasobu	2466 / 2016
Data wykonania kopii	30.03.2016
Imię, nazwisko i podpis osoby reprezentującej organ	Z UP STAROSTY <i>Anna Cichocka</i> Anna Cichocka Referent ds. obsługi interesanta

ZAŁĄCZNIK do decyzji o ustaleniu lokalizacji inwestycji

celu publicznego - dot. 383, 384/21, 377/4 i 377/2

obręb: **Kalisz** Gm. Dziemiany
skala 1:1000

----- zakres - granica wnioskowanej inwestycji

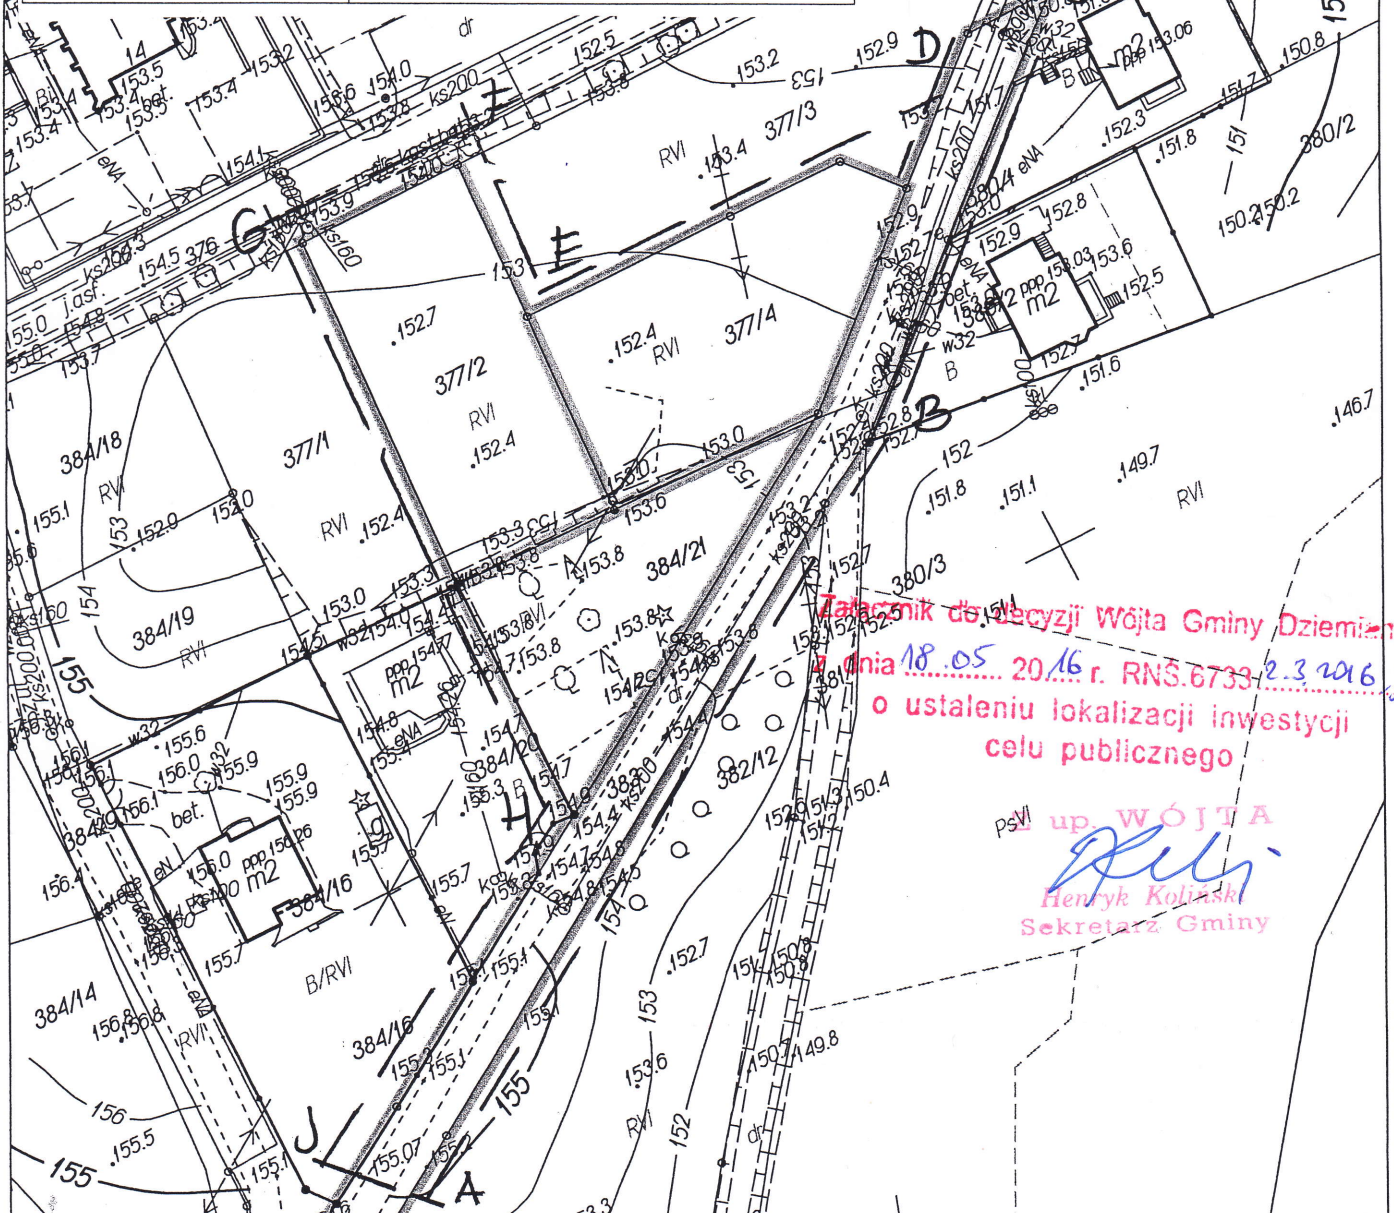

Załącznik do decyzji Wójta Gminy Dziemiany
dnia 18.05.2016 r. RNS.6733.2.3.2016 JE
o ustaleniu lokalizacji inwestycji
celu publicznego
psVI up. WÓJTA
Henryk Koliński
Sekretarz Gminy