

**STAROSTWO POWIATOWE W KOŚCIERZYNIE**  
**Wydział Geodezji**  
 i Gospodarki Nieruchomościami  
 63-400 Kościerzyna, ul. 3-go Maja 6

Starostwo Powiatowe w Kościerzynie  
 Wydział Geodezji i Gospodarki Nieruchomościami  
 Biuro - Powiatowy Ośrodek Dokumentacji  
 Geodezyjnej i Kartograficznej

Poświadczam się zgodność niniejszej mapy  
 z oryginałem otrzymanym do państwowego  
 zasobu geodezyjnego i kartograficznego  
 w dniu .....

i zaawdencjonowanym pod nr 2858/12  
 niniejsza mapa nie może służyć do celów projektowych.

Kościerzyna

dnia 30.04.2012

(inny i podpisano) (inny i podpisano)

**MAPA DO CELÓW INFORMACYJNYCH Skala 1: 1000**

**woj. POMORSKIE**

**pow. kościerski**

**Jednostka ewidencyjna: Dziemiany**


**Nazwa obrębu: Dziemiany Numer obrębu: 220602\_2.0001**

**Działki: 77/15**

**Arkusz mapy: 6.213.18.16.3**

**Legenda:**

-  - projektowana rozbudowa placu zabaw
-  - projektowana krzewy ozdobne
-  - projektowane ławki
-  - projektowane ogrodzenie
-  - projektowana komunikacja trawiasta
-  - istniejący budynek remizy OSP
-  - istniejące utwardzenie
-  - istniejąca wiatła

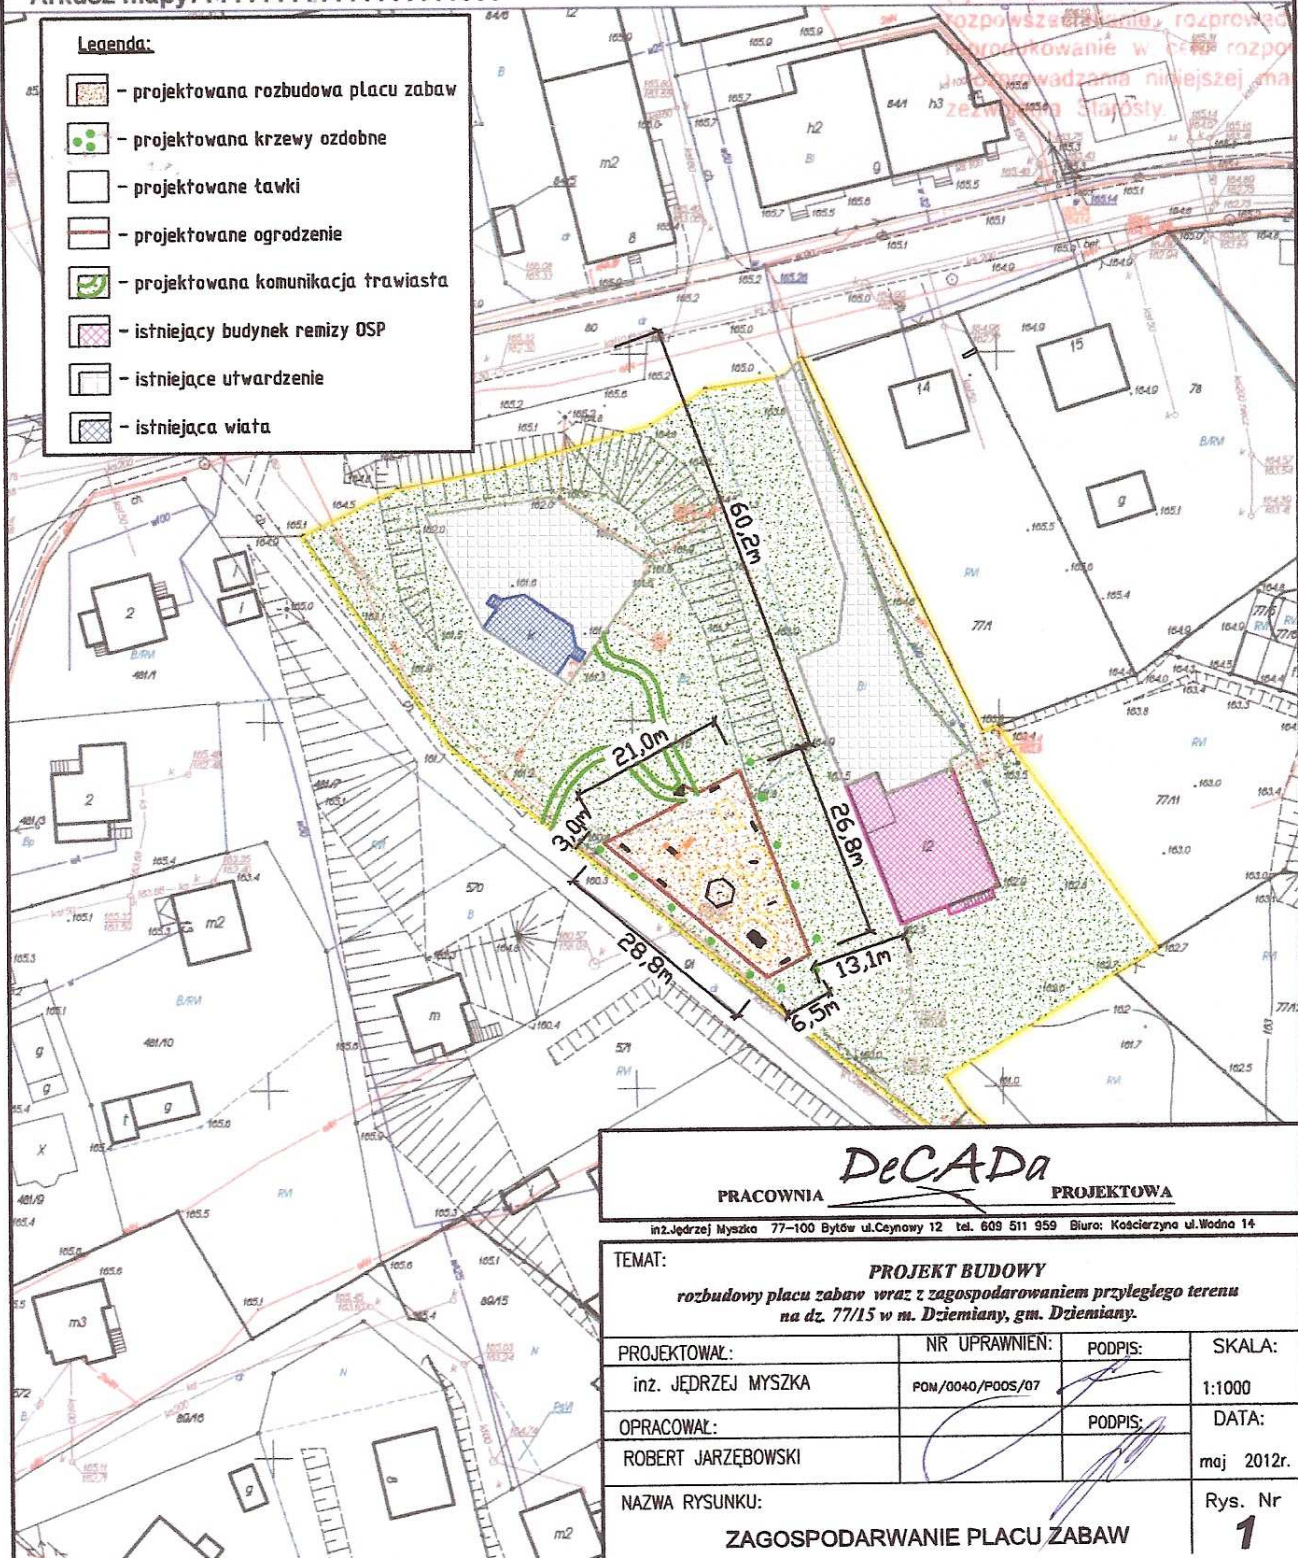

**DeCADA**

PRACOWNIA

PROJEKTOWA

inż. Jędrzej Myszką 77-100 Bytów ul. Ceynowy 12 tel. 609 511 959 Biuro: Kościerzyna ul. Woźna 14

**TEMAT:**

**PROJEKT BUDOWY**  
 rozbudowy placu zabaw wraz z zagospodarowaniem przyległego terenu  
 na dz. 77/15 w m. Dziemiany, gm. Dziemiany.

PROJEKTOWAŁ:	NR UPRAWNIENI:	PODPIS:	SKALA:
inż. JĘDRZEJ MYSZKA	POM/0040/P005/07		1:1000
OPRACOWAŁ:	PODPIS:		DATA:
ROBERT JARZĘBOWSKI			maj 2012r.
NAZWA RYSUNKU:			Rys. Nr
ZAGOSPODARWANIE PLACU ZABAW			1