




PRZEMIANOWY KONSTRUKCYJNY NA SZLAKU
UL. JANA PAWŁA II

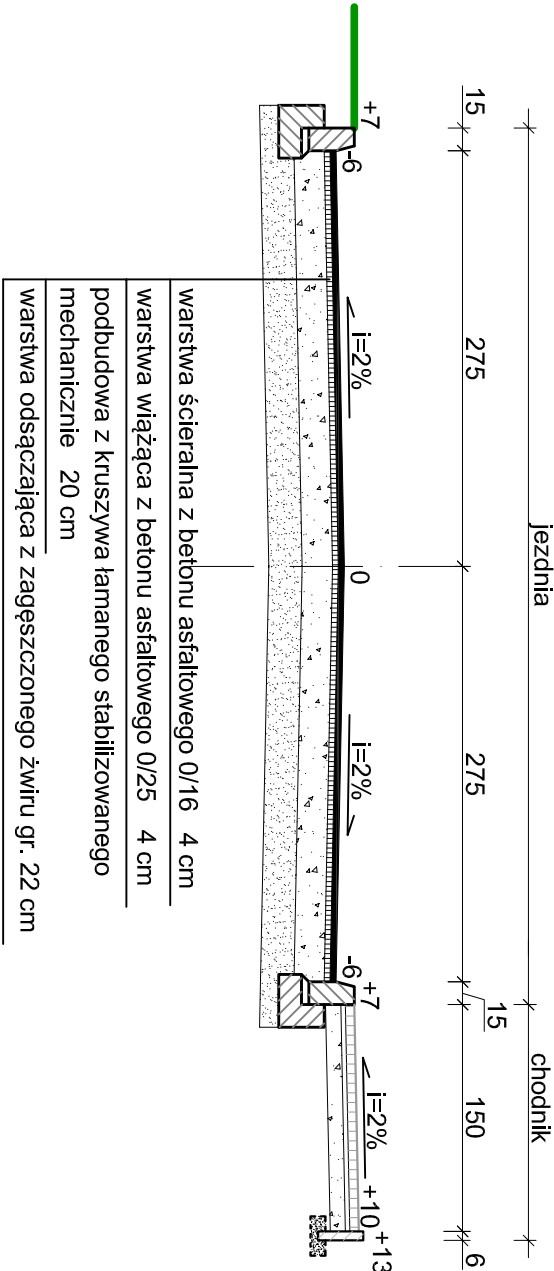


PRZEMIANOWY KONSTRUKCYJNY JEZDNI I ZATOKI POSTOJOWEJ
UL. JANA PAWŁA II

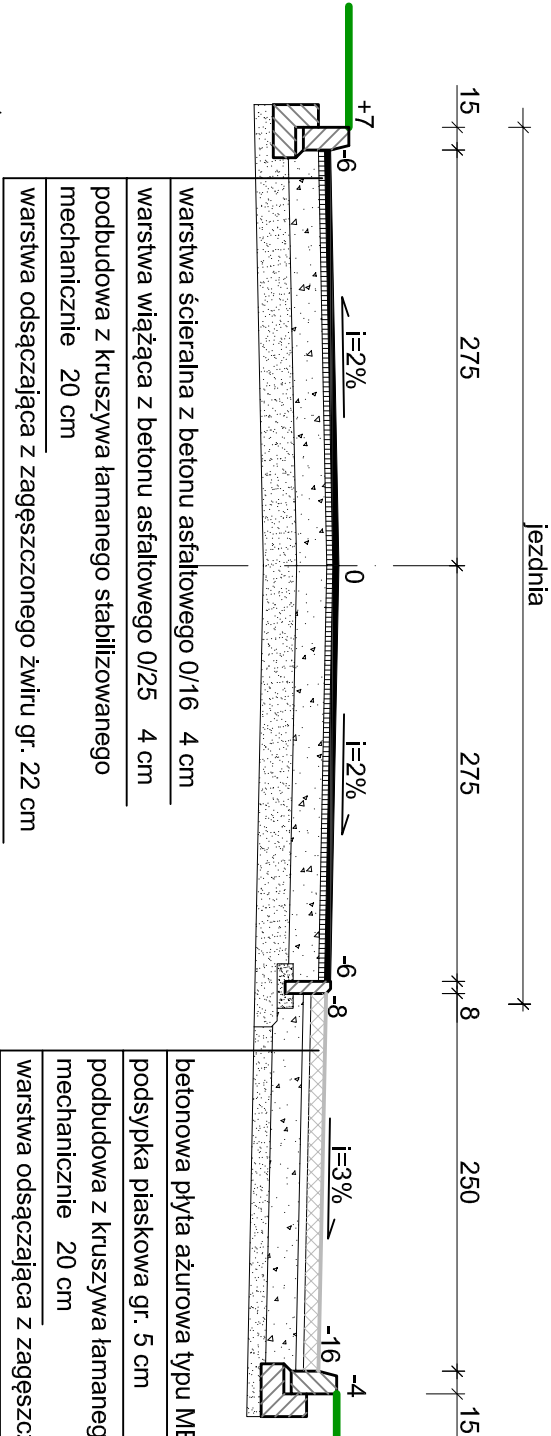


SZCZEGÓŁ KRAWĘŻNIKI
SKALA 1:20

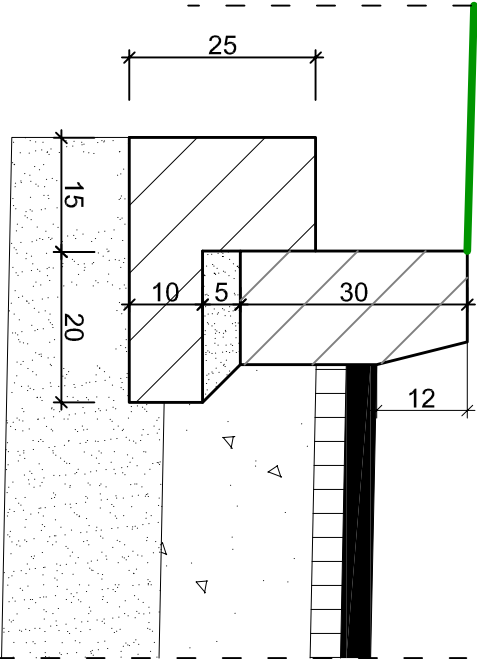


PRZEMIANOWY KONSTRUKCYJNY NA SZLAKU
UL. KOŚCIUSZKI

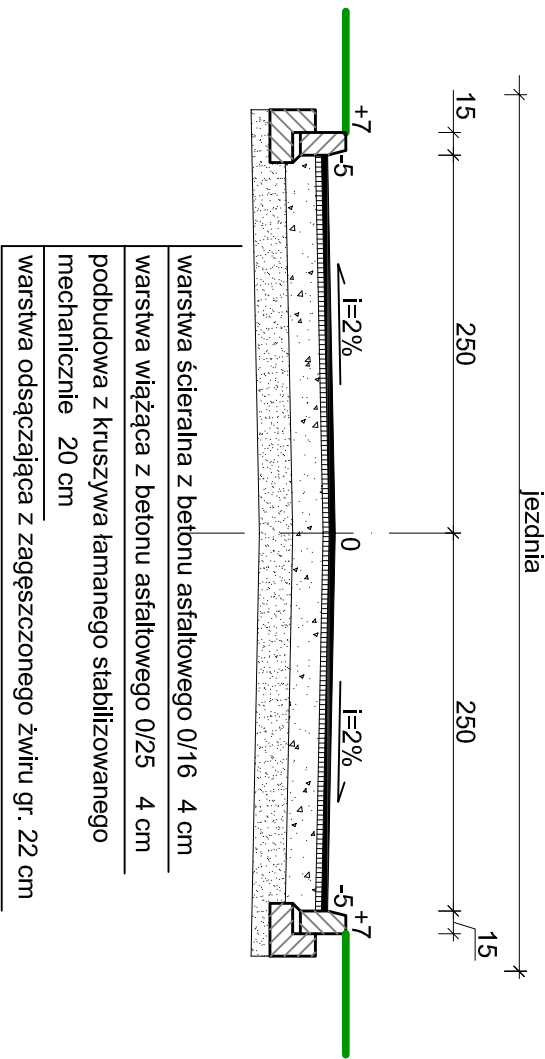

PRZEMIANOWY KONSTRUKCYJNY NA SZLAKU
UL. ROBOTNICZA

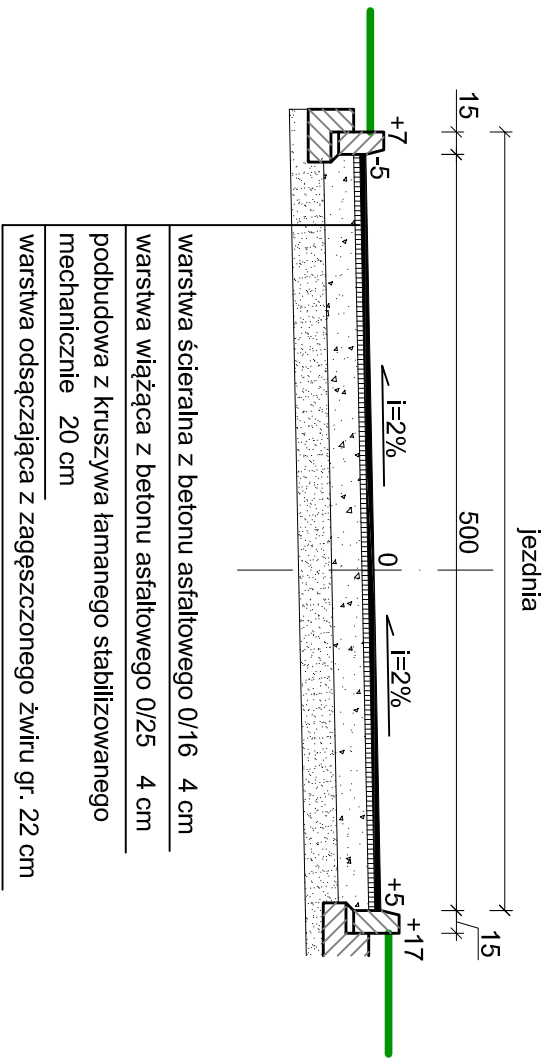

SZCZEGÓŁ KRAWĘŻNIKI WJAZDY
SKALA 1:10

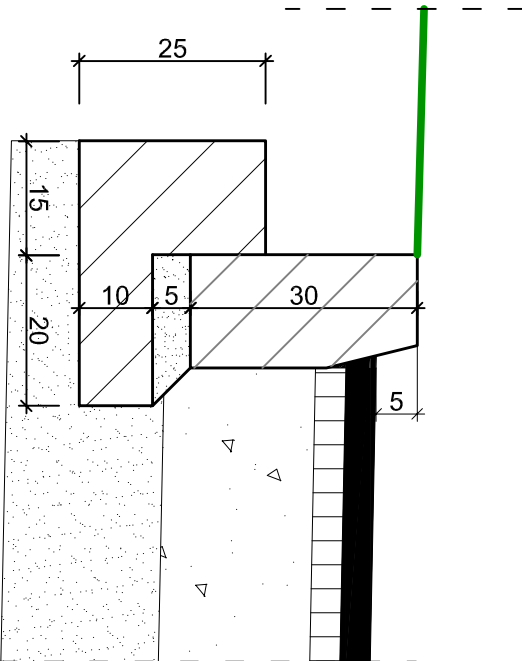

INWESTOR: Gmina Dziemiany ul. 8 Marca 3 83-425 Dziemiany	
INWESTYCJA: Modernizacja nawierzchni dróg gruntowych (ul. Jana Pawła II, Wybickiego, Kościuszki, Robotnicza) w miejscowości Dziemiany gmina Dziemiany	NR RYS. 2
Przekroje konstrukcyjne	DATA