


WIĘŻBA 3D

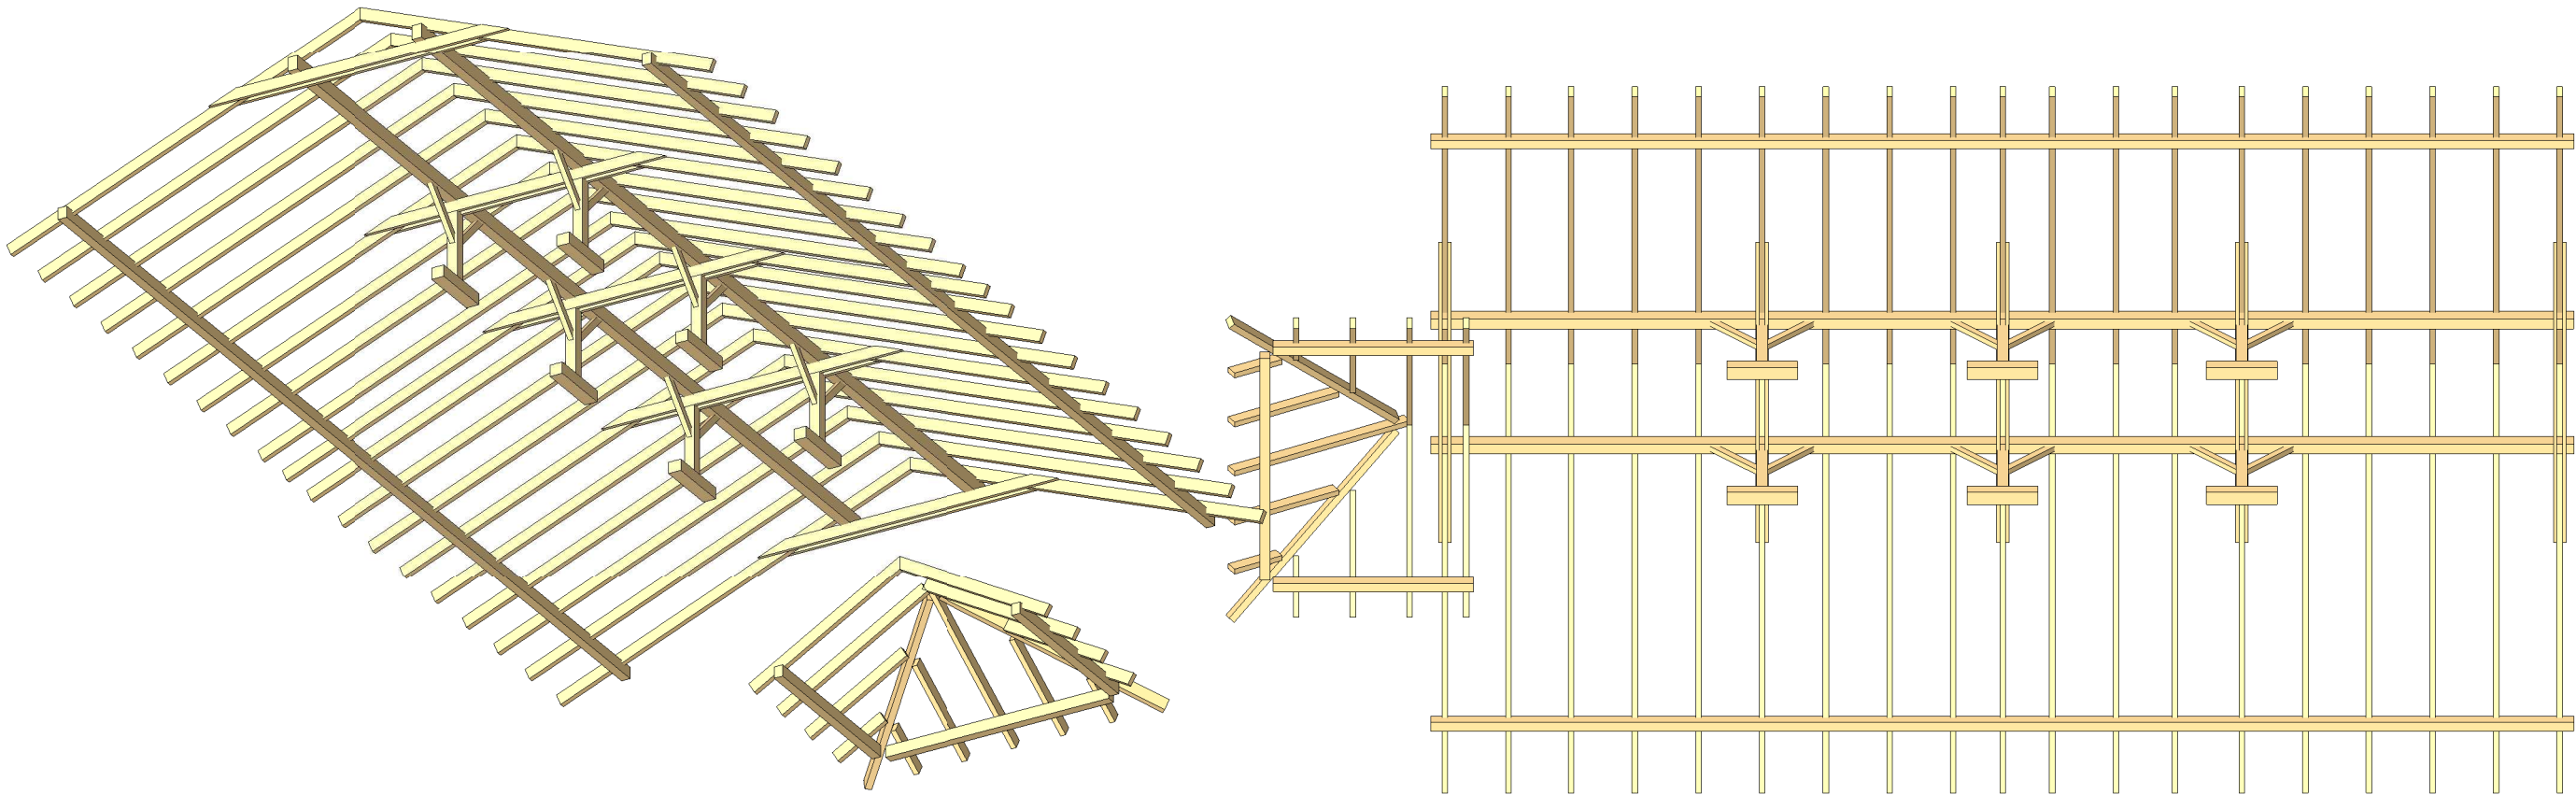

<div>PRACOWNIA <i>DeCADA</i> PROJEKTOWA</div> <div>inż. Jędrzej Myska 77-100 Bytów ul. Ceynowy 12 tel. 609 511 959 Biuro: Kościerzyna ul. Wodna 14</div>			
TEMAT: PROJEKT PRZEBUDOWY I ROZBUDOWY BUDYNKU INFRASTRUKTURY NA DZ. NR 168/4 W DZIEMIANACH			
OPRACOWAŁ:	NR UPRAWNIENI:	PODPIS:	SKALA:
inż. Jędrzej Myska	0040/POOS/07		
PROJEKTOWAŁ:	NR UPRAWNIENI:	PODPIS:	DATA:
mgr inż. arch. Bohdan Szyłański	6159/GD/94		Sierpień 2010
NAZWA RYSUNKU:			Rys. Nr
WIĘŻBA 3D			<b>A-6</b>