


PROFIL PODŁUŻNY 1 : 100/1000

ul. Wybickiego

- nawierzchnia asf.
- koryto
- teren istn.

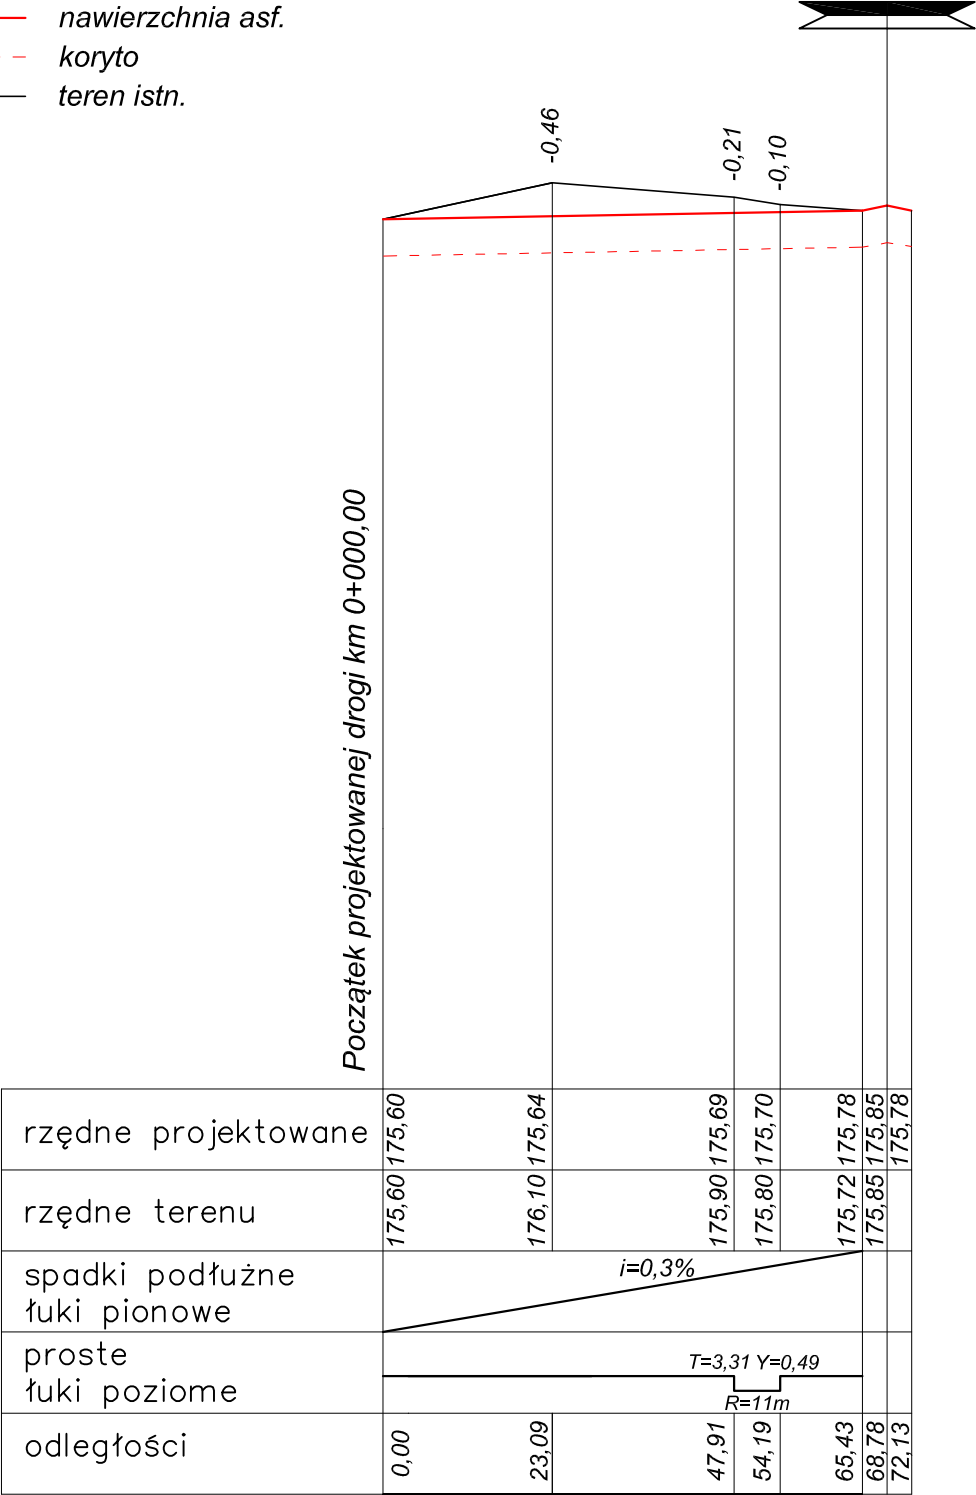

INWESTOR:	Gmina Dziemiany ul. 8 Marca 3 83-425 Dziemiany	SKALA 1:100/1000
INWESTYCJA:	Modernizacja nawierzchni dróg gruntowych (ul. Jana Pawła II, Wybickiego, Kościuszki, Jedności Robotniczej) w miejscowości Dziemiany gmina Dziemiany Profil Podłużny – Wybickiego	NR RYS. DATA