


nawierzchnia asf.
koryto
teren istn.

PROFIL PODŁUŻNY 1 : 100/1000

ul. Kościuszki

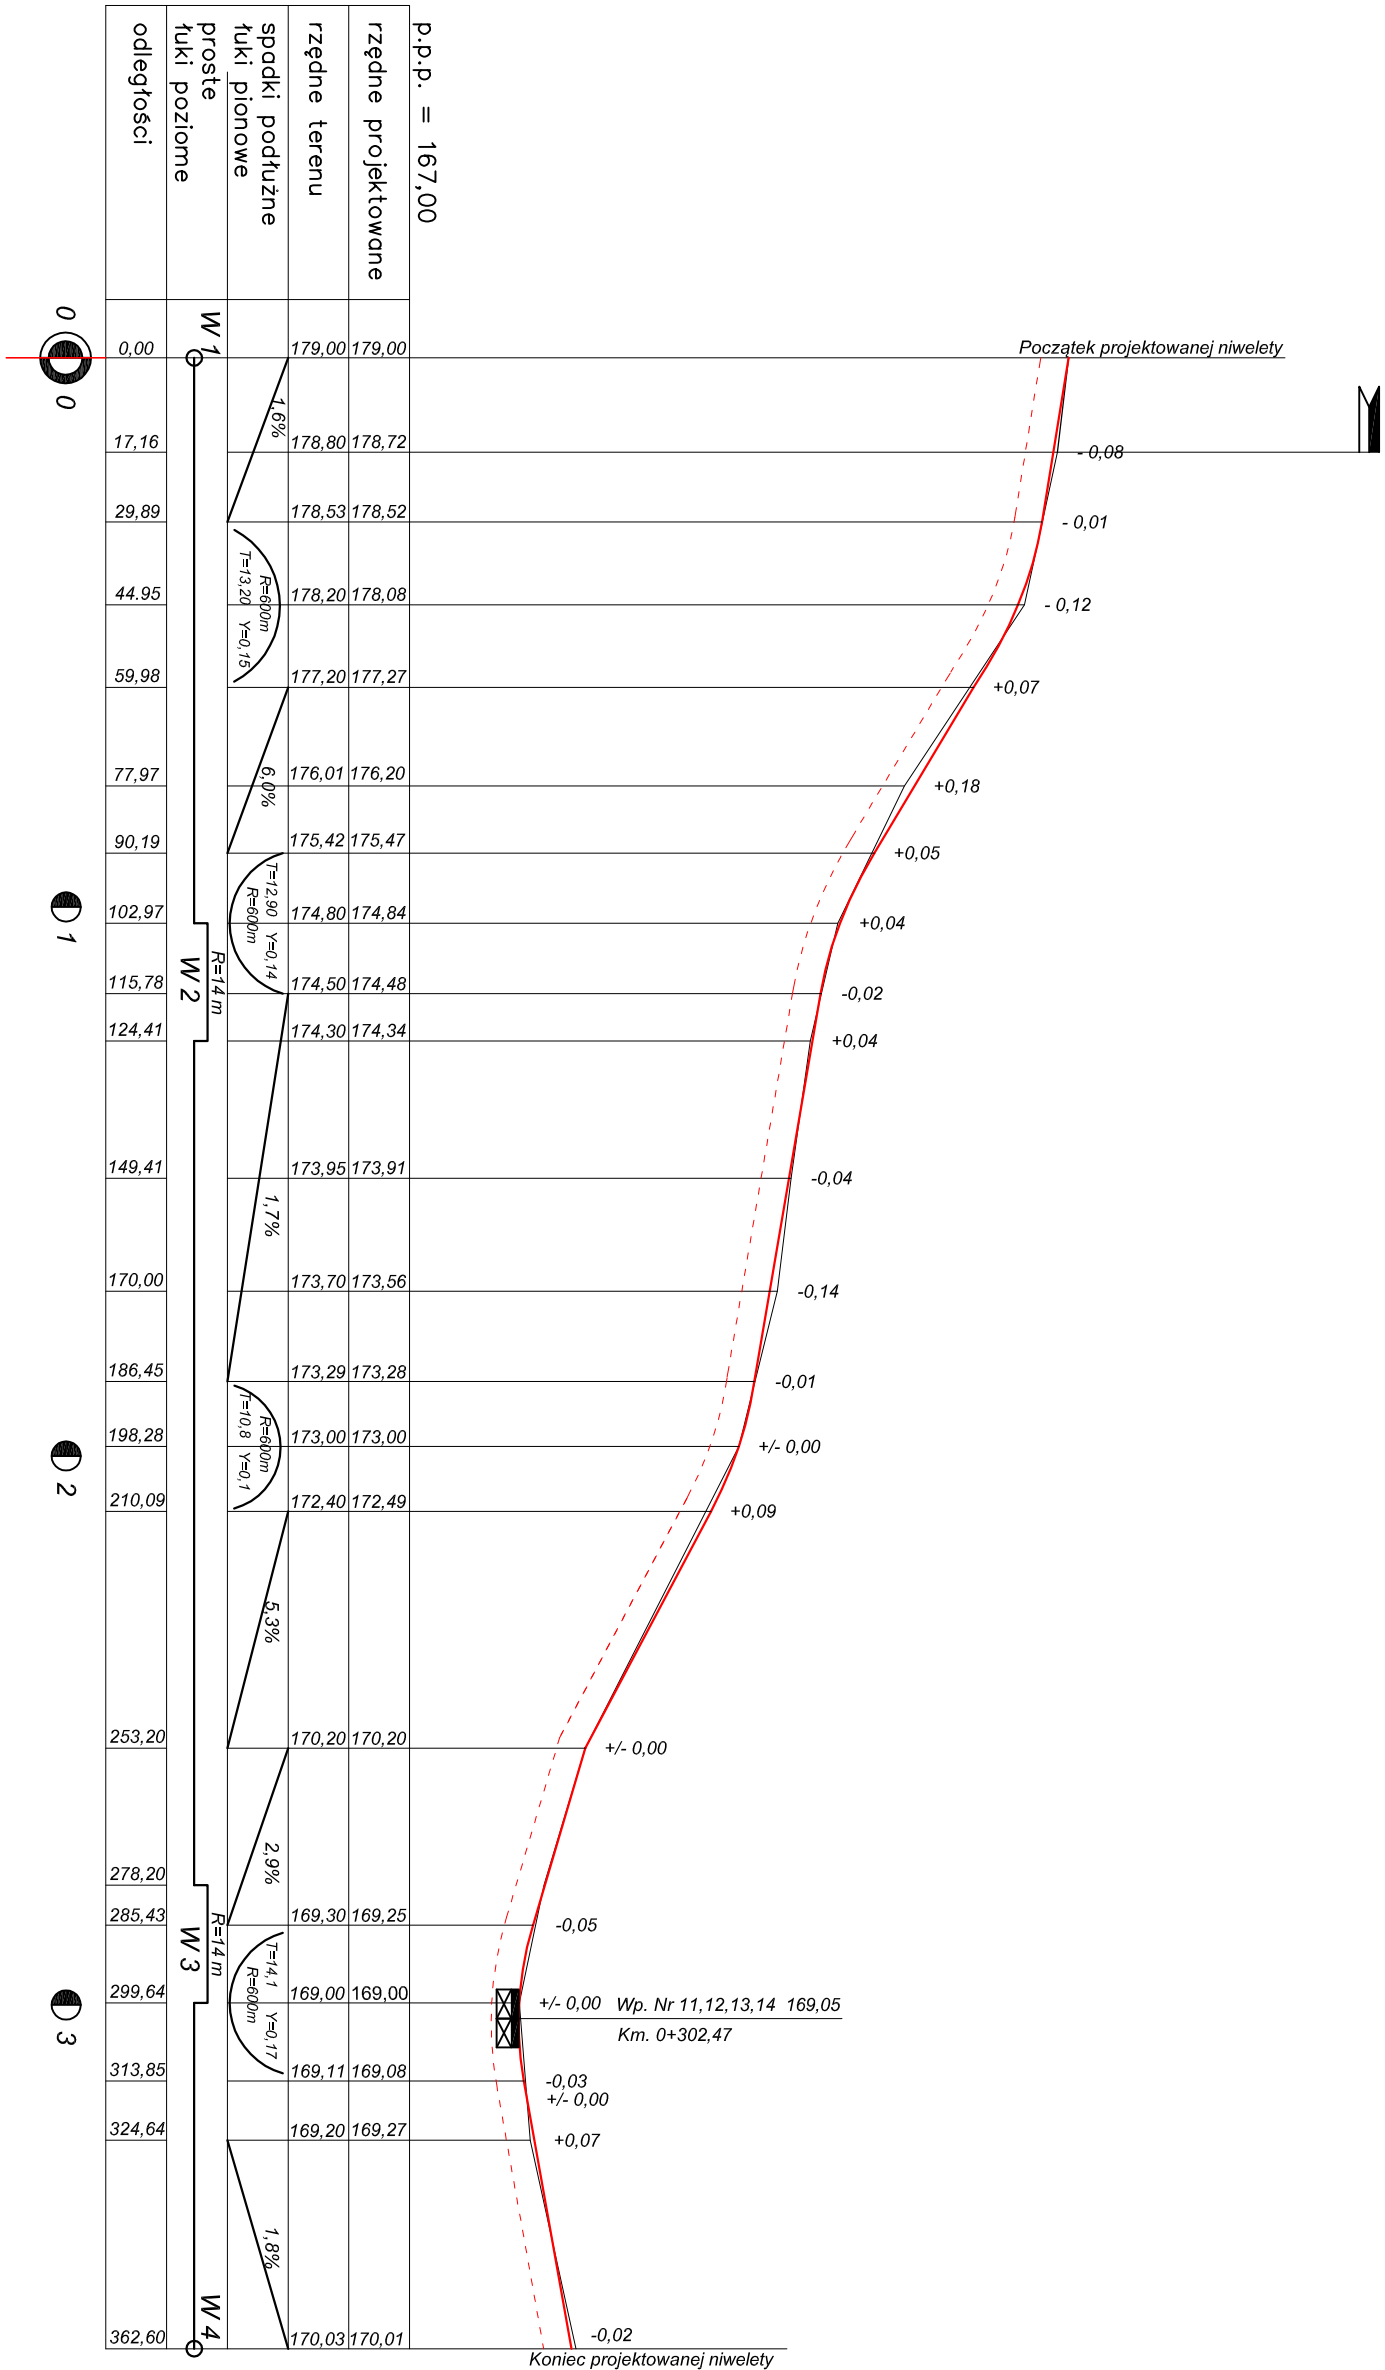

INWESTOR:		Gmina Dziemiany ul. 8 Marca 3 83-425 Dziemiany	SKALA 1:100/100
INWESTYTOR:		Modernizacja nawierzchni dróg gruntowych (ul. Jana Pawła II, Wybickiego, Kościuszki, Jedności Robotniczej)	
w miejscowości Dziemiany, gmina Dziemiany			NR RYS. ➤ DATA
Profil Podłużny — Kościuszka			
mgr inż. Szczepan Guziński			