


PROFIL PODŁUŻNY 1 : 100/1000

ul. Robotnicza

- nawierzchnia asf.
- koryto
- teren istn.

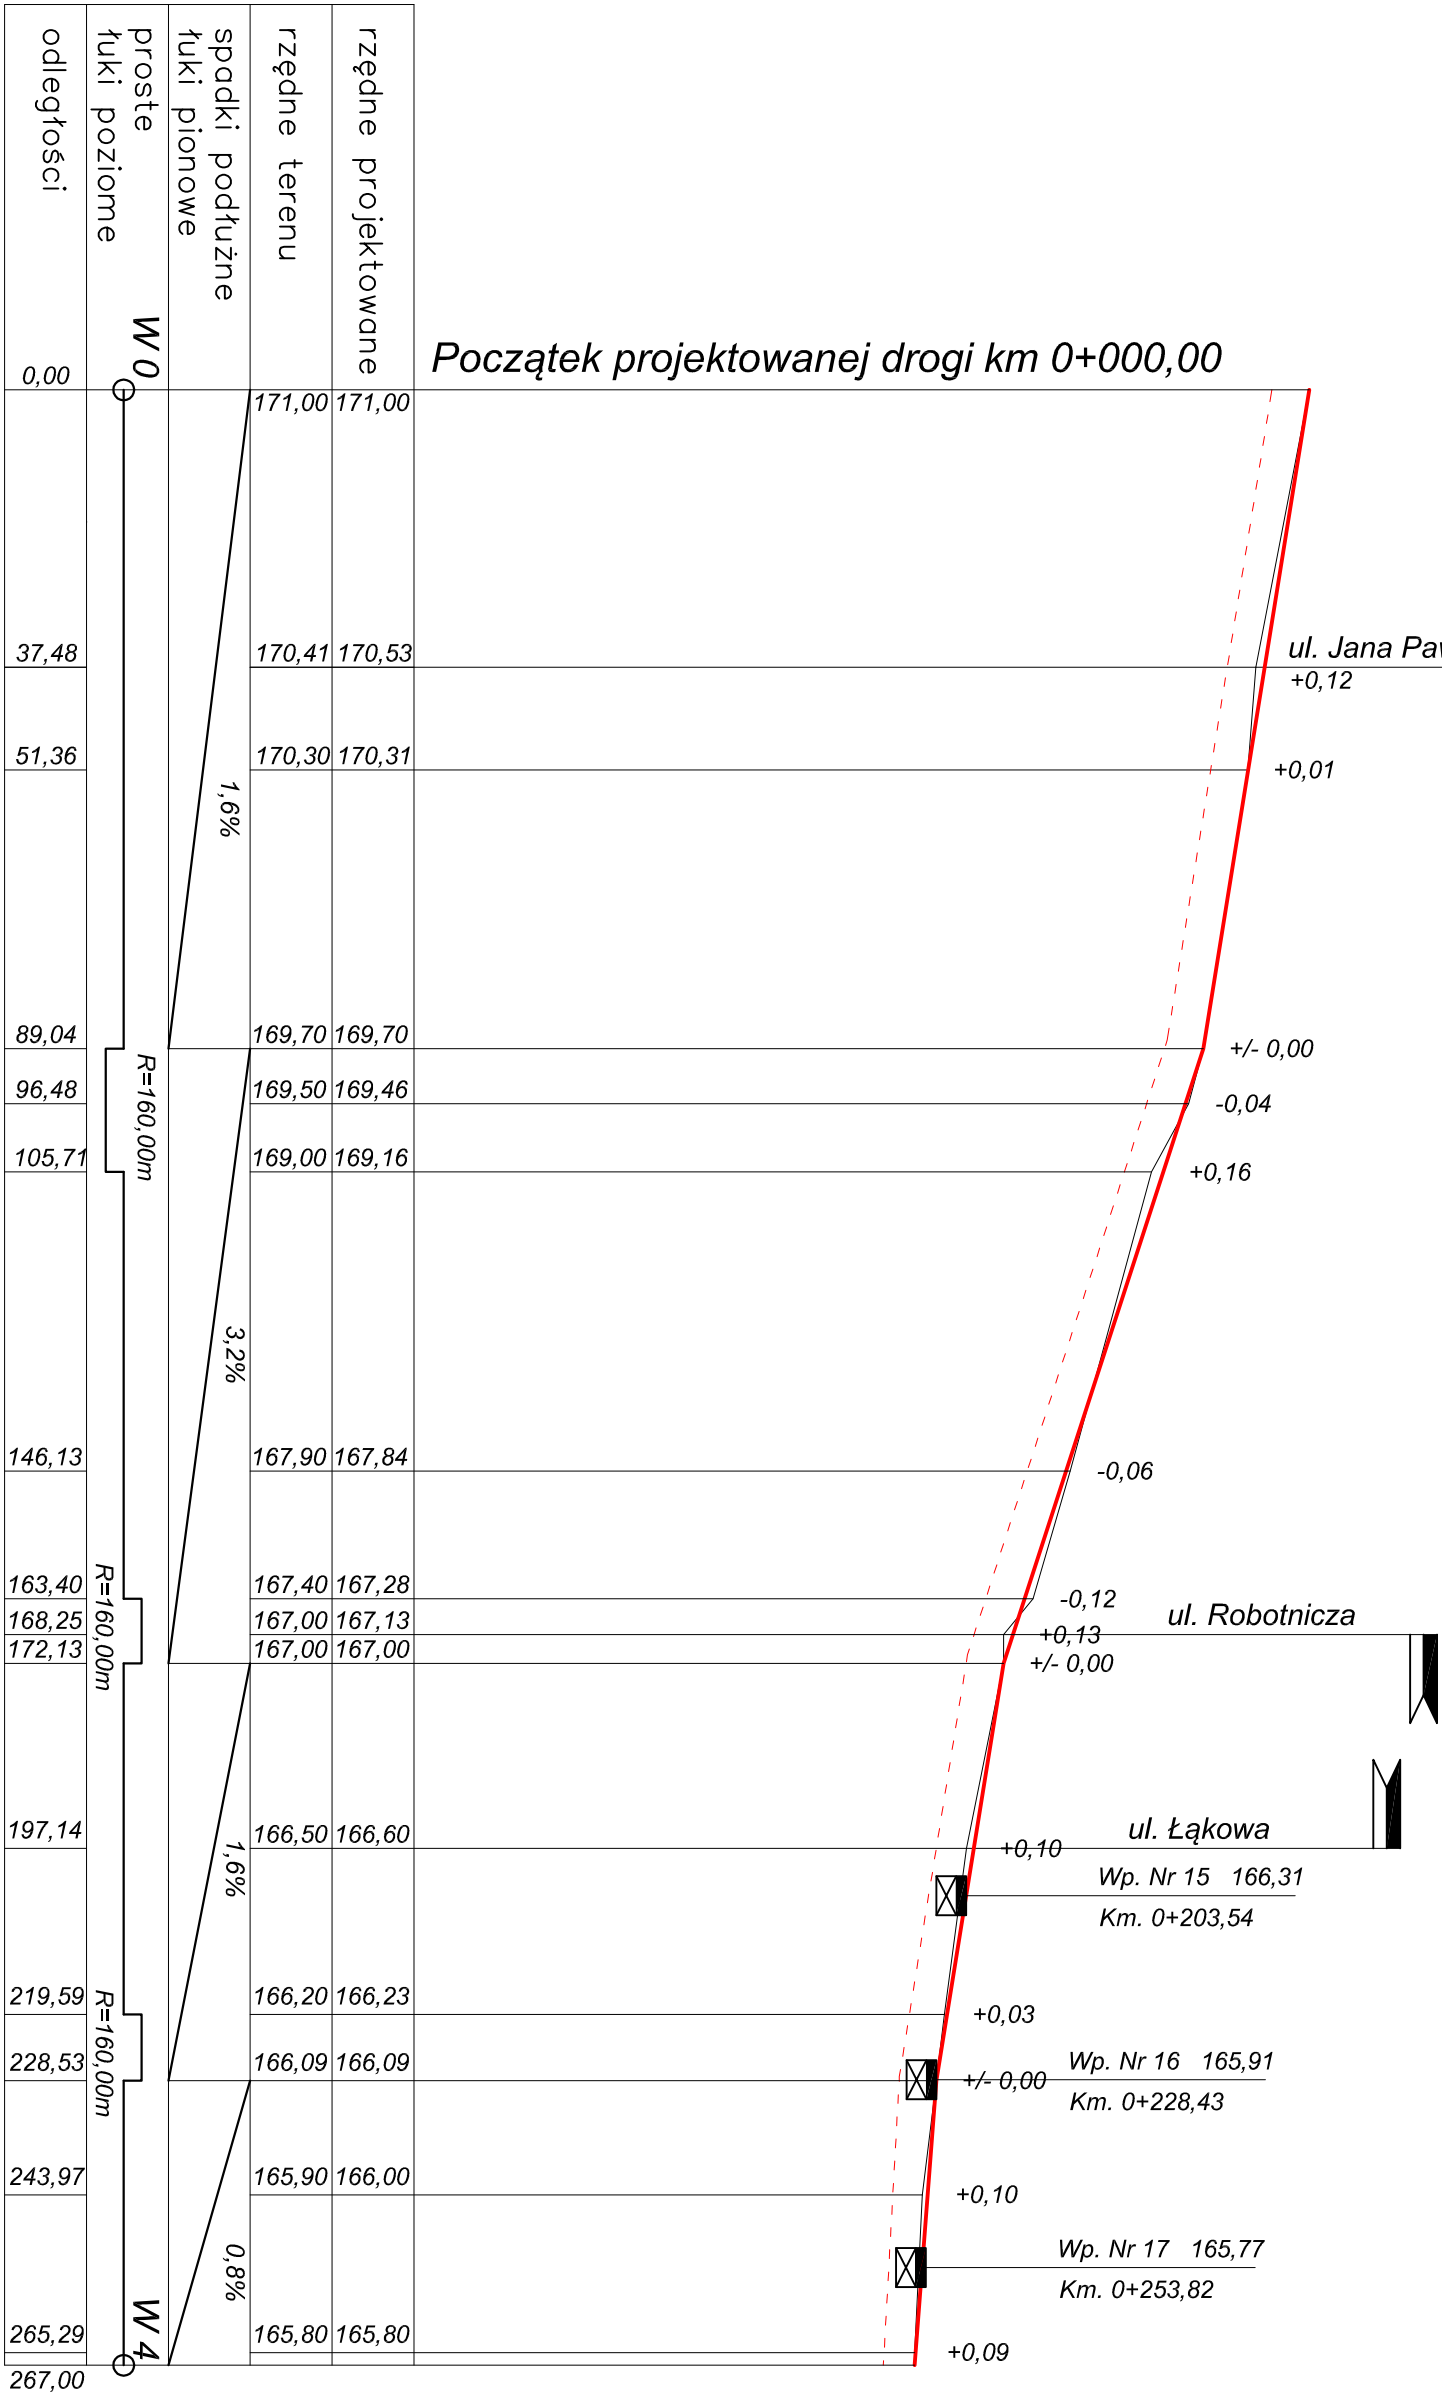

INWESTOR:		Gmina Dzierniany	
		ul. 8 Marca 3	
		83-425 Dzierniany	
INWESTYCJA:		Modernizacja nawierzchni dróg gruntowych	
		(ul. Jana Pawła II, Wójcickiego, Kościuszki, Jedności Robotniczej)	
		w miejscowości Dzierniany, gmina Dzierniany	
Profil Podłużny – Robotnicza		NR RYS.	
		DATA	