


PROFIL PODŁUŻNY 1 : 100/1000

ul. Jana Pawła II

----- nawierzchnia asf.
----- koryto
----- teren istn.

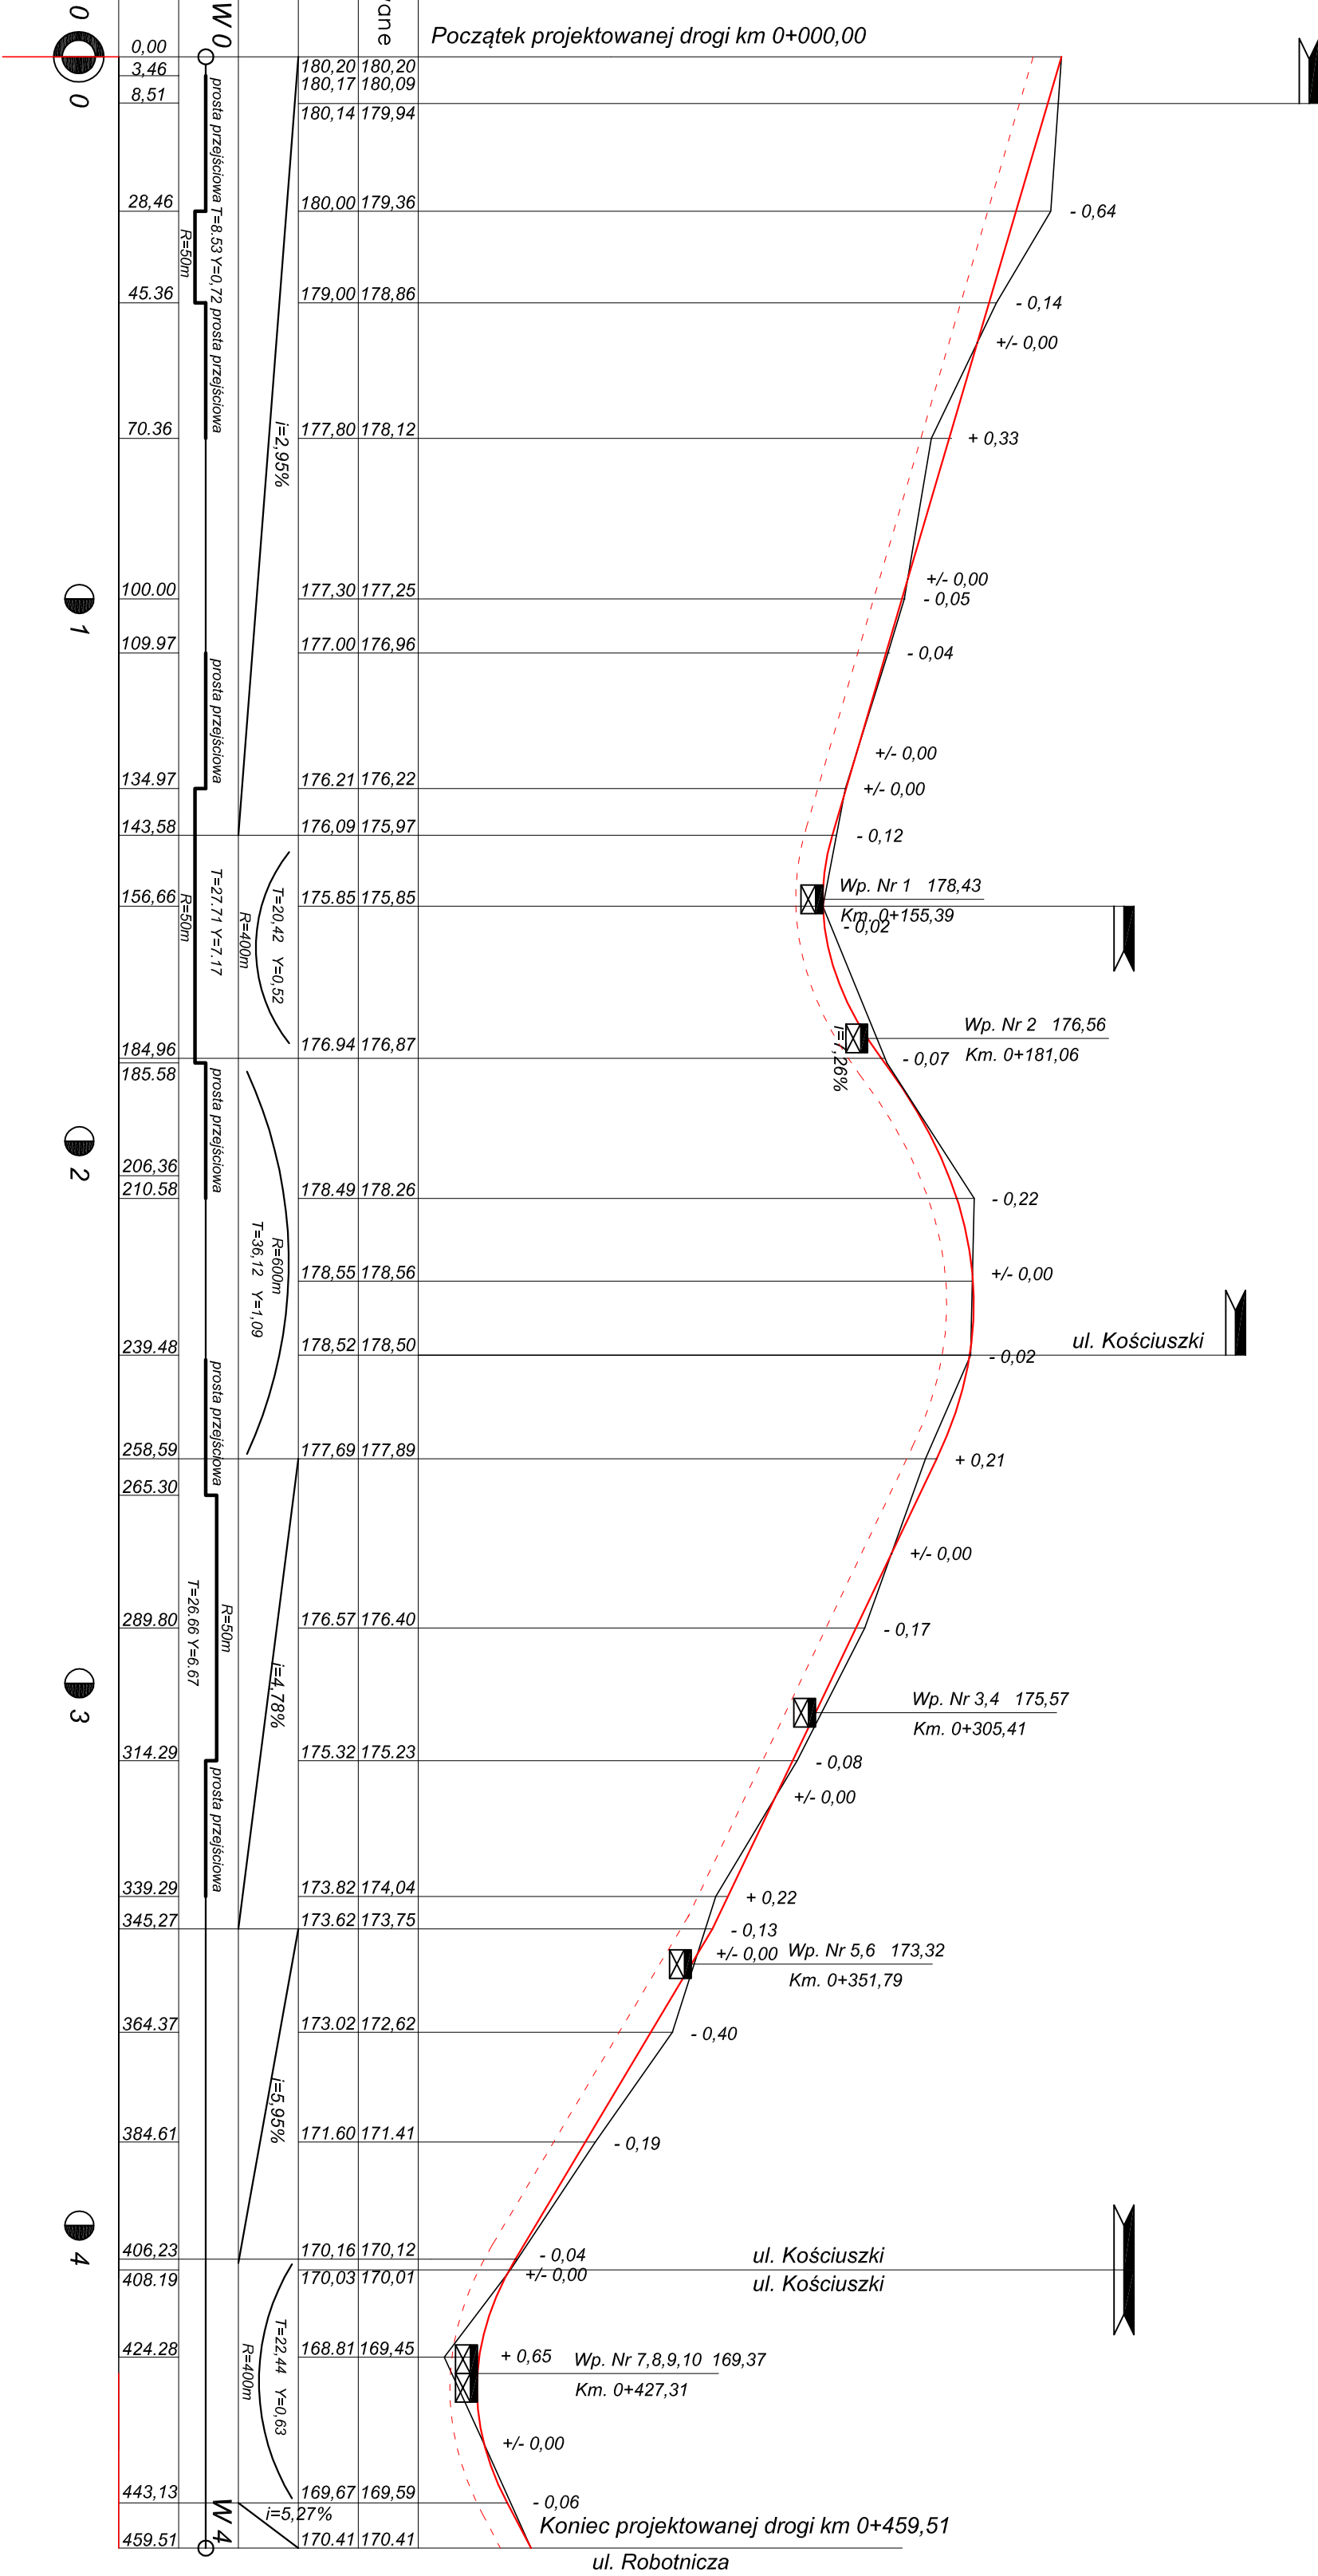

odległości	proste	spodki podłużne	rzędne teren	rzędne projektowane
0,00	W 0		180,20	180,20
3,46			180,17	180,09
8,51			180,14	179,94
28,46			180,00	179,36
45,36			179,00	178,86
70,36			177,80	178,12
100,00			177,30	177,25
109,97			177,00	176,96
134,97			176,21	176,22
143,58			176,09	175,97
156,66			175,85	175,85
184,96			176,94	176,87
185,58			178,49	178,26
206,36			178,55	178,56
210,58			178,52	178,50
239,48			177,69	177,89
258,59			176,57	176,40
265,30			175,32	175,23
289,80			173,82	174,04
314,29			173,62	173,75
339,29			173,02	172,62
345,27			171,60	171,41
364,37			170,16	170,12
384,61			170,03	170,01
406,23			168,81	169,45
408,19			169,67	169,59
424,28			170,41	170,41
443,13				
459,51	W 4			

INWESTOR: Gmina Dziemiany
ul. 8 Marca 3
83-425 Dziemiany

SKALA
1:100/1000
NR RYS.
DATA

INWESTYCJA:
Modernizacja nawierzdni drog gruntowych
(ul. Jana Pawła II, Władysława Kościuszki, Jedności
Robotniczej)
w miejscowości Dziemiany, gmina Dziemiany

Profil Podłużny – Jana Pawła II