




PRZEMOCZÓR KONSTRUKCYJNY NA SZLAKU
UL. JANA PAWŁA II

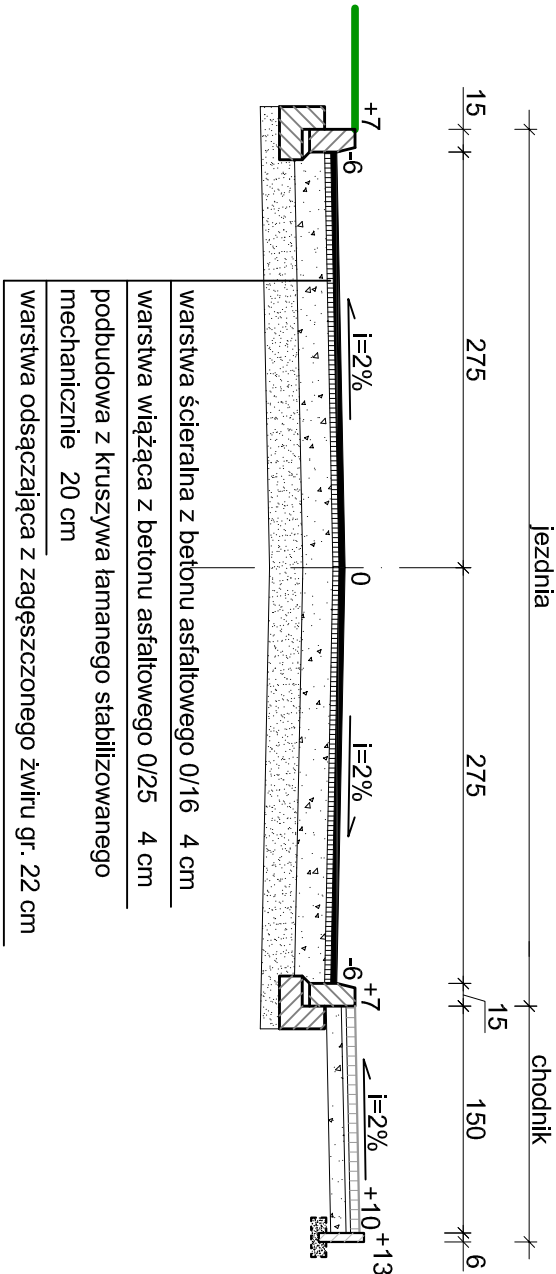


PRZEMOCZÓR KONSTRUKCYJNY NA SZLAKU
UL. JANA PAWŁA II

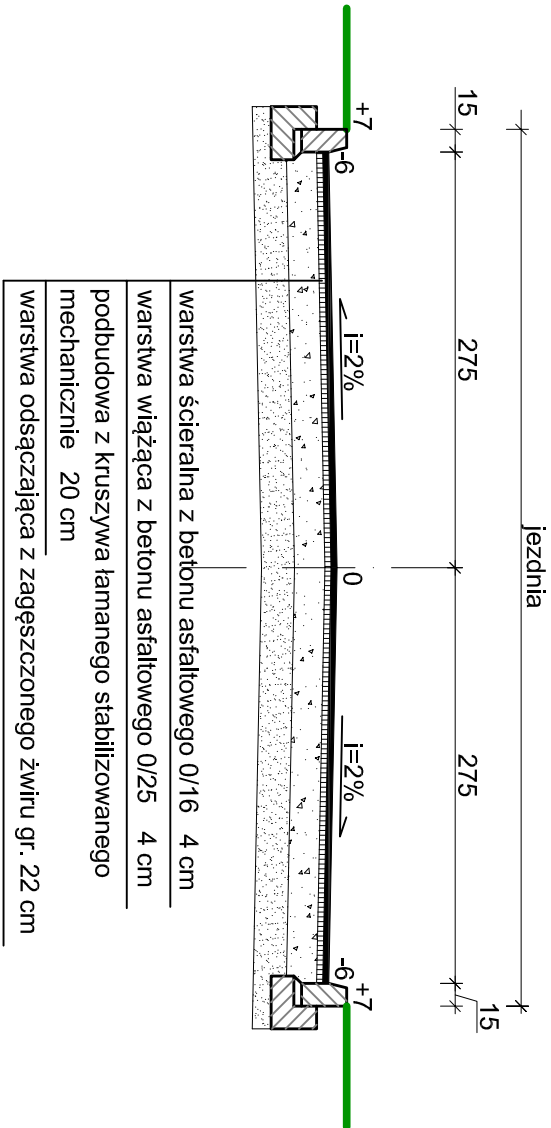


PRZEMOCZÓR KONSTRUKCYJNY JEZDNI I ZATOKI POSTOJOWEJ
UL. JANA PAWŁA II

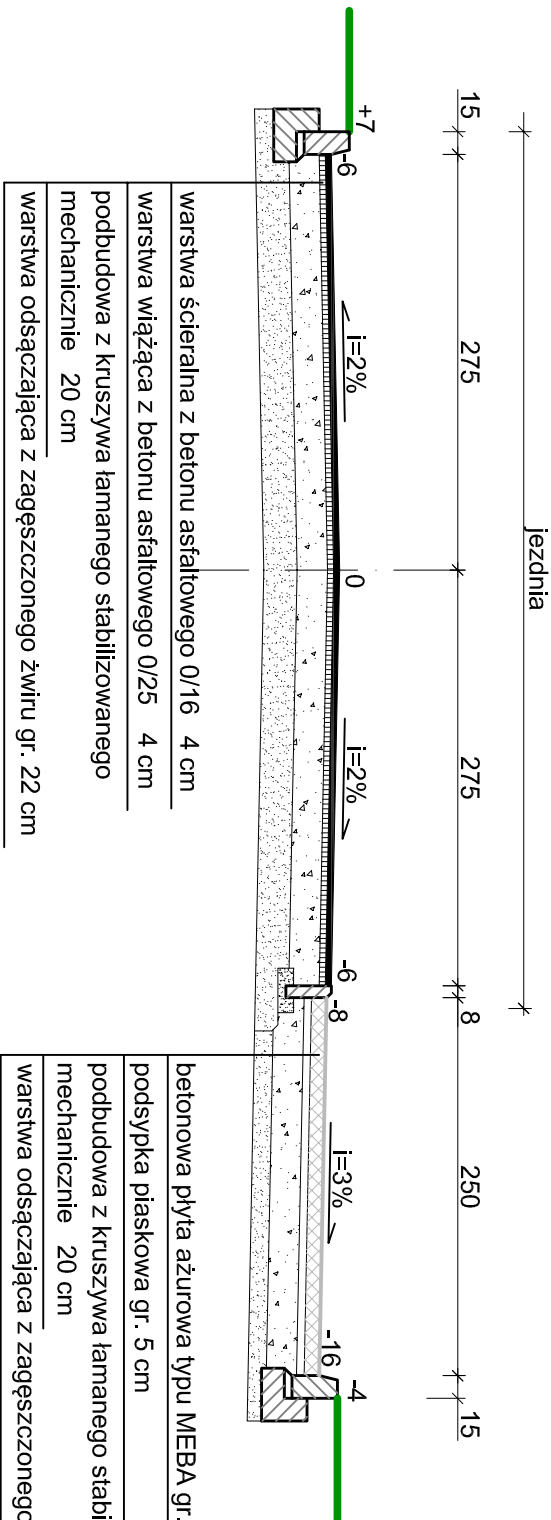

PRZEMOCZÓR KONSTRUKCYJNY NA WJAZDACH DO BRAM
UL. JANA PAWŁA II

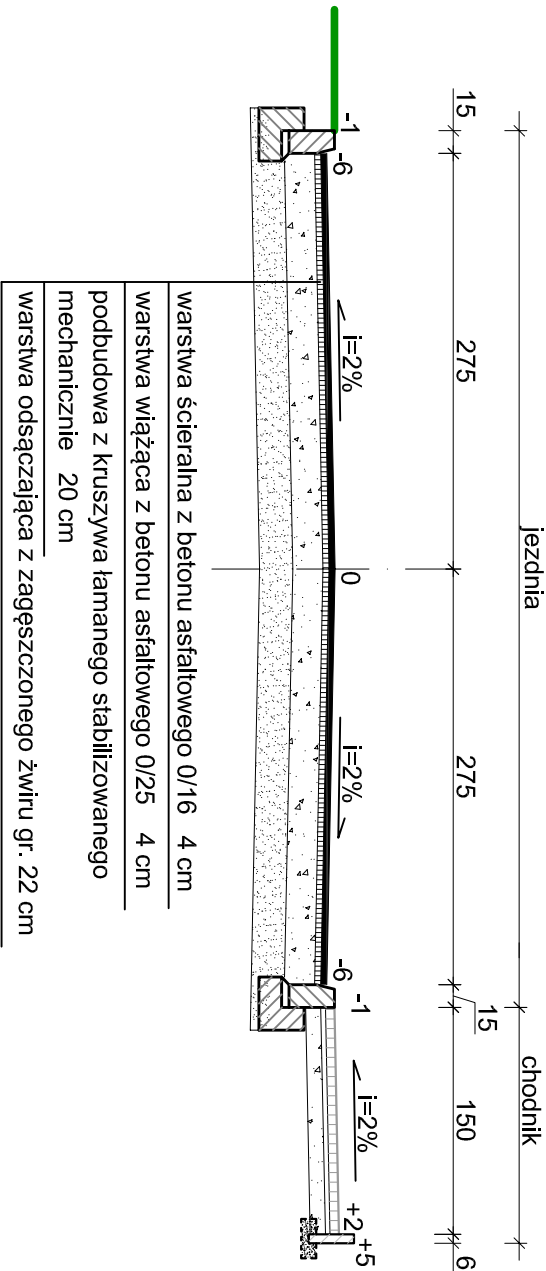

PRZEMOCZÓR KONSTRUKCYJNY NA WJAZDACH DO BRAM
UL. JANA PAWŁA II

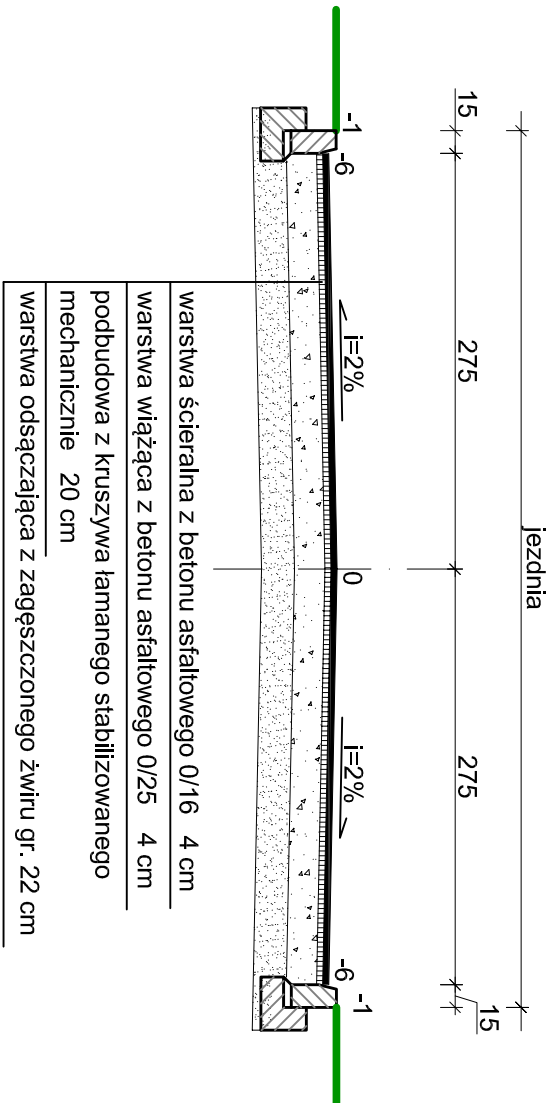

INWESTOR:		Gmina Dziemiany ul. 8 Marca 3 83-425 Dziemiany		
INWESTYCJA:		Modernizacja nawierzchni dróg gruntowych (ul. Jana Pawła II, Kościuszki, Robotnicza) w miejscowości Dziemiany gmina Dziemiany		
Przekroje konstrukcyjne		NR RYS. SKALA		
DATA				