



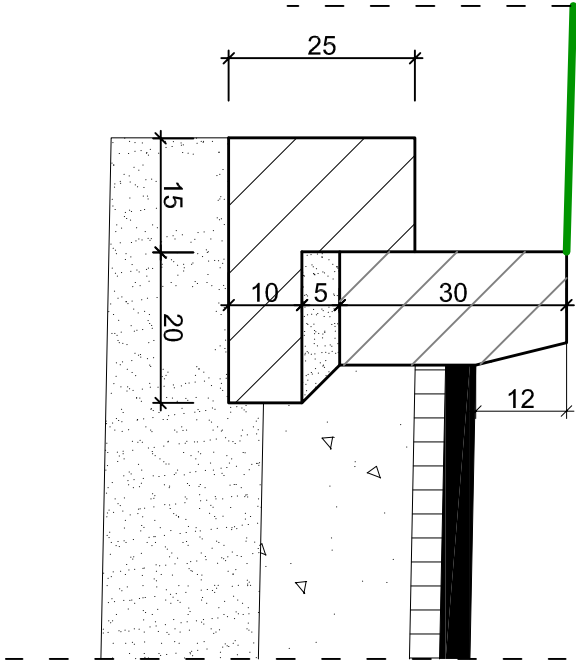

SZCZEGÓŁ KRAWĘŻNIKA  
SKALA 1:10

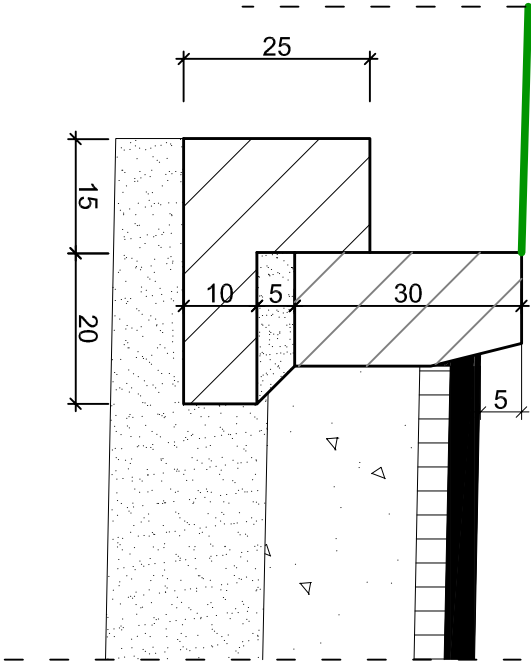

SZCZEGÓŁ KRAWĘŻNIKA WJAZDY  
SKALA 1:10



INWESTOR: Gmina Dziemiany ul. 8 Marca 3 83-425 Dziemiany		
INWESTYTOR: Modernizacja nawierzchni dróg gruntowych (ul. Jana Pawła II, Kosciuszki, Jedności Robotniczej) w miejscowości Dziemiany gmina Dziemiany		
PROJEKTOWAŁ: mgr inż. Kazimierz Sarnowski upr. nr 4457/3d/90 projektanta w specjalności konstrukcyjno-inżyniernej w zakresie dróg i lotniskowych startowych oraz manipulacyjnych		NR RYS. 
OPRACOWAŁ: mgr inż. Szczepan Guziński		DATA
Szczegóły konstrukcyjne		