

STAROSTWO POWIATOWE  
W KOŚCIERZYŃIE  
Wydział Geodezji  
i Gospodarki Nieruchomościami

83-400 Kościerzyna, ul. 3-go Maja 6

MAPA DO CEŁÓW INFORMACYJNYCH Skala 1: 1000

woj. POMORSKIE

pow. kościerski


Jednostka ewidencyjna: Dziemiany

Nazwa obrębu: Dziemiany Numer obrębu: 0001

Działki: 163/1 62/3, 13, 16, 2, 4

Arkusze mapy: .....

Podpisane się zgodziłem udzielić kopii z treści materiału państwowego zasobu geodezyjnego i kartograficznego	Starosta Kościerski
Imię i nazwisko i podpis osoby reprezentującej urząd	Wojciech Włodarczyk
Imię i nazwisko i podpis osoby reprezentującej urząd	3523 2017
Imię i nazwisko i podpis osoby reprezentującej urząd	04.05.2017
Imię i nazwisko i podpis osoby reprezentującej urząd	z up. STAROSTY
Imię i nazwisko i podpis osoby reprezentującej urząd	Joanna Grósz
Imię i nazwisko i podpis osoby reprezentującej urząd	Starosta Specjalista
Imię i nazwisko i podpis osoby reprezentującej urząd	ds. obsługi interesanta

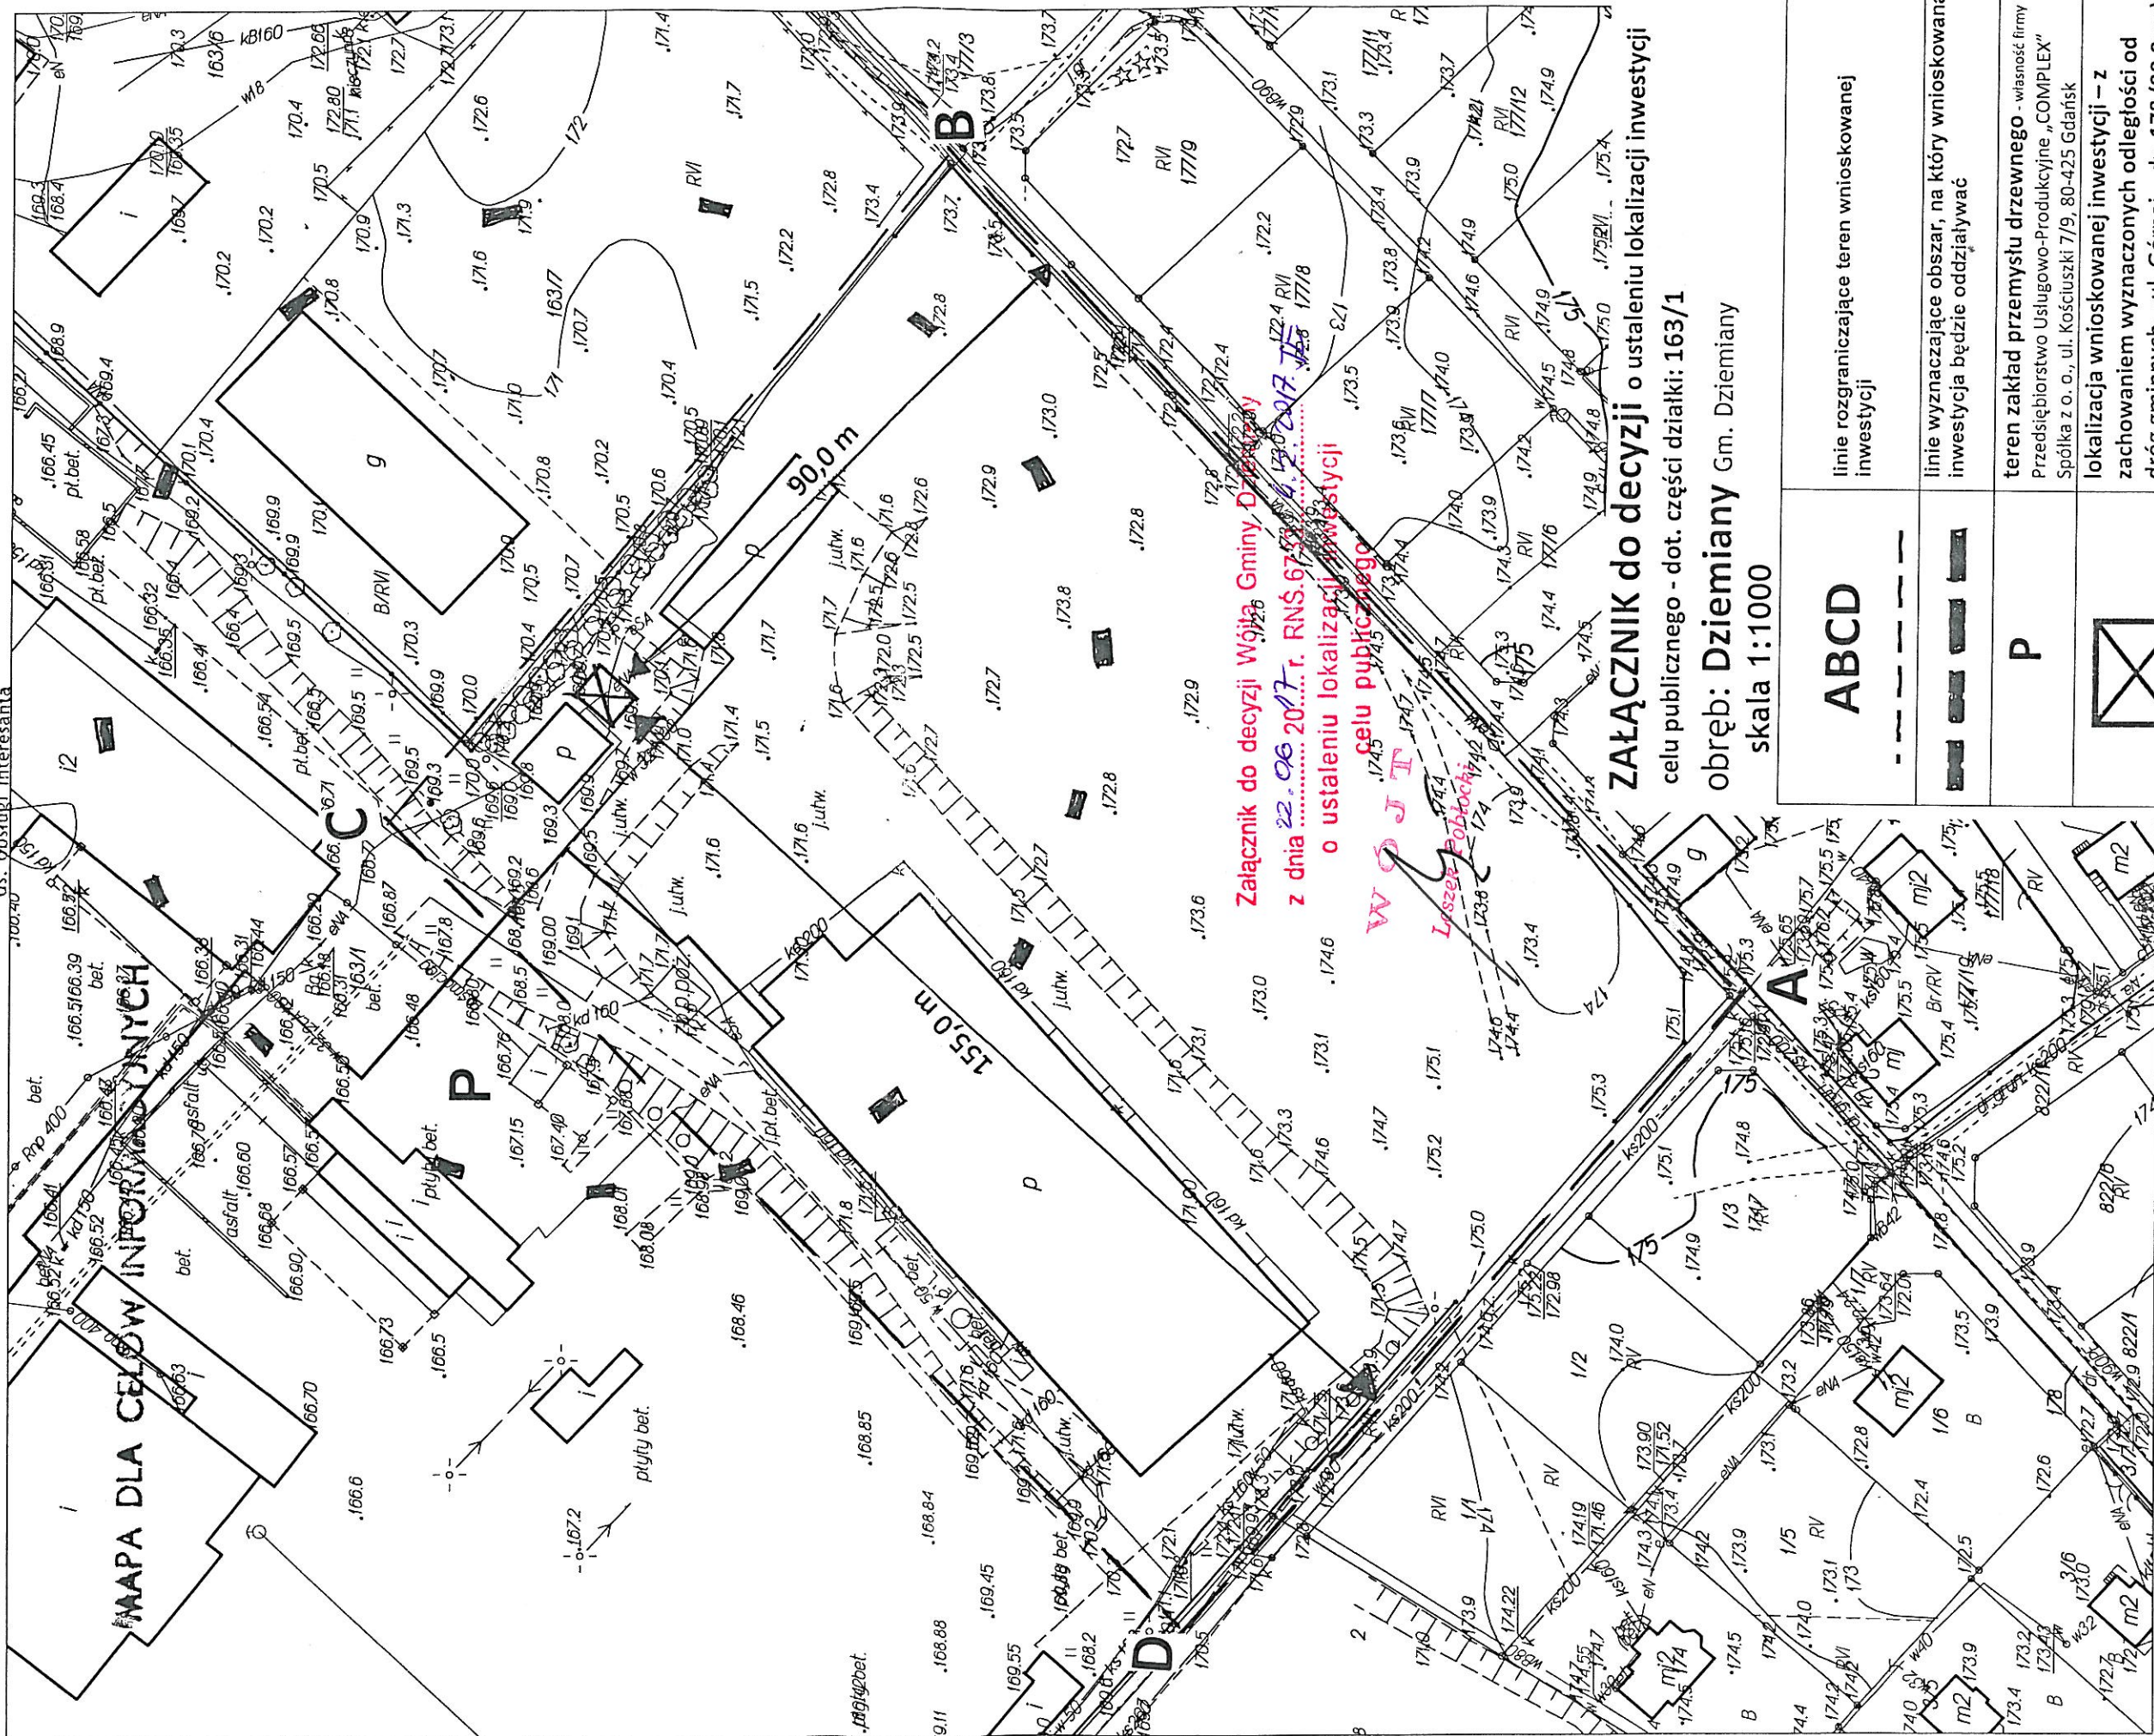

ZAŁĄCZNIK do decyzji o ustaleniu lokalizacji inwestycji

celu publicznego - dot. części działki: 163/1

obręb: Dziemiany Gm. Dziemiany

skala 1:1000

ABCD	linie rozgraniczające teren wnioskowanej inwestycji
-----	linie wyznaczające obszar, na który wnioskowana inwestycja będzie oddziaływać
P	teren zakład przemysłu drzewnego - własność firmy Przedsiębiorstwo Usługowo-Produkcyjne „COMPLEX” Spółka z o.o., ul. Kościuski 7/9, 80-425 Gdańsk
⊗	lokalizacja wnioskowanej inwestycji - z zachowaniem wyznaczonych odległości od dróg gminnych - ul. Górnej - dz. 178 (90,0 m) i 1/7 (155,0 m)