



PRZEKRÓJ KONSTRUKCYJNY
ul. Potulicka

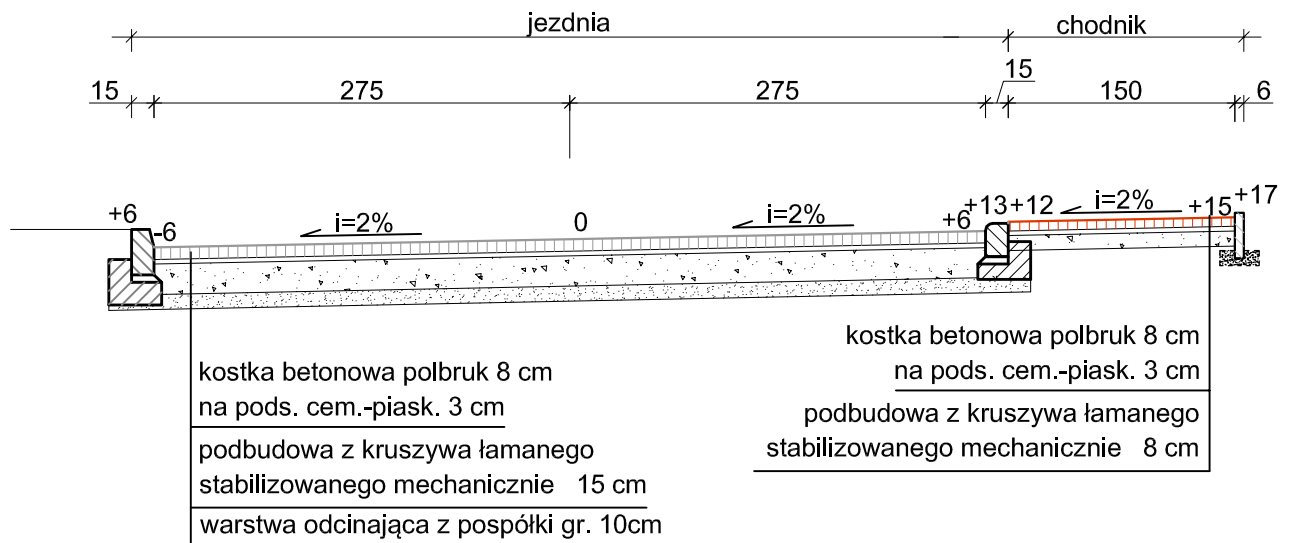

PRZEKRÓJ KONSTRUKCYJNY na wjazdach

ul. Potulicka

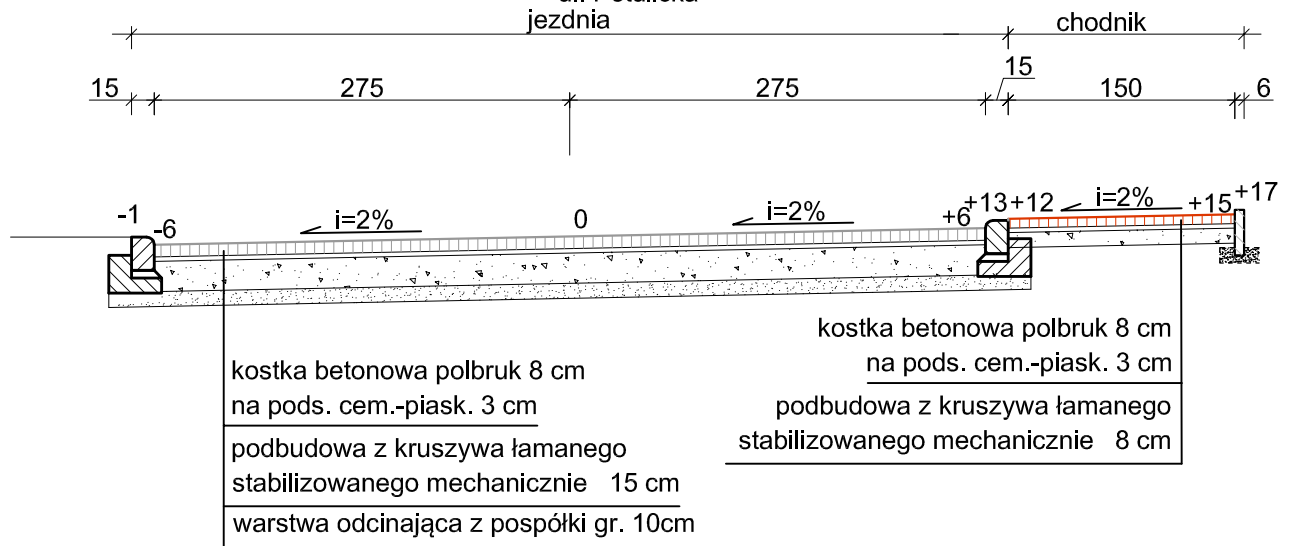

INWESTOR:

Gmina Dziemiany
ul. 8 Marca 3; 83-425 Dziemiany

SKALA
1:50

INWESTYCJA:

Przebudowa ulicy Potulickiej w Dziemianach
Promenada do Jeziora Rżuno

NR RYS.

DATA
06.2011

Przekroje Konstrukcyjne