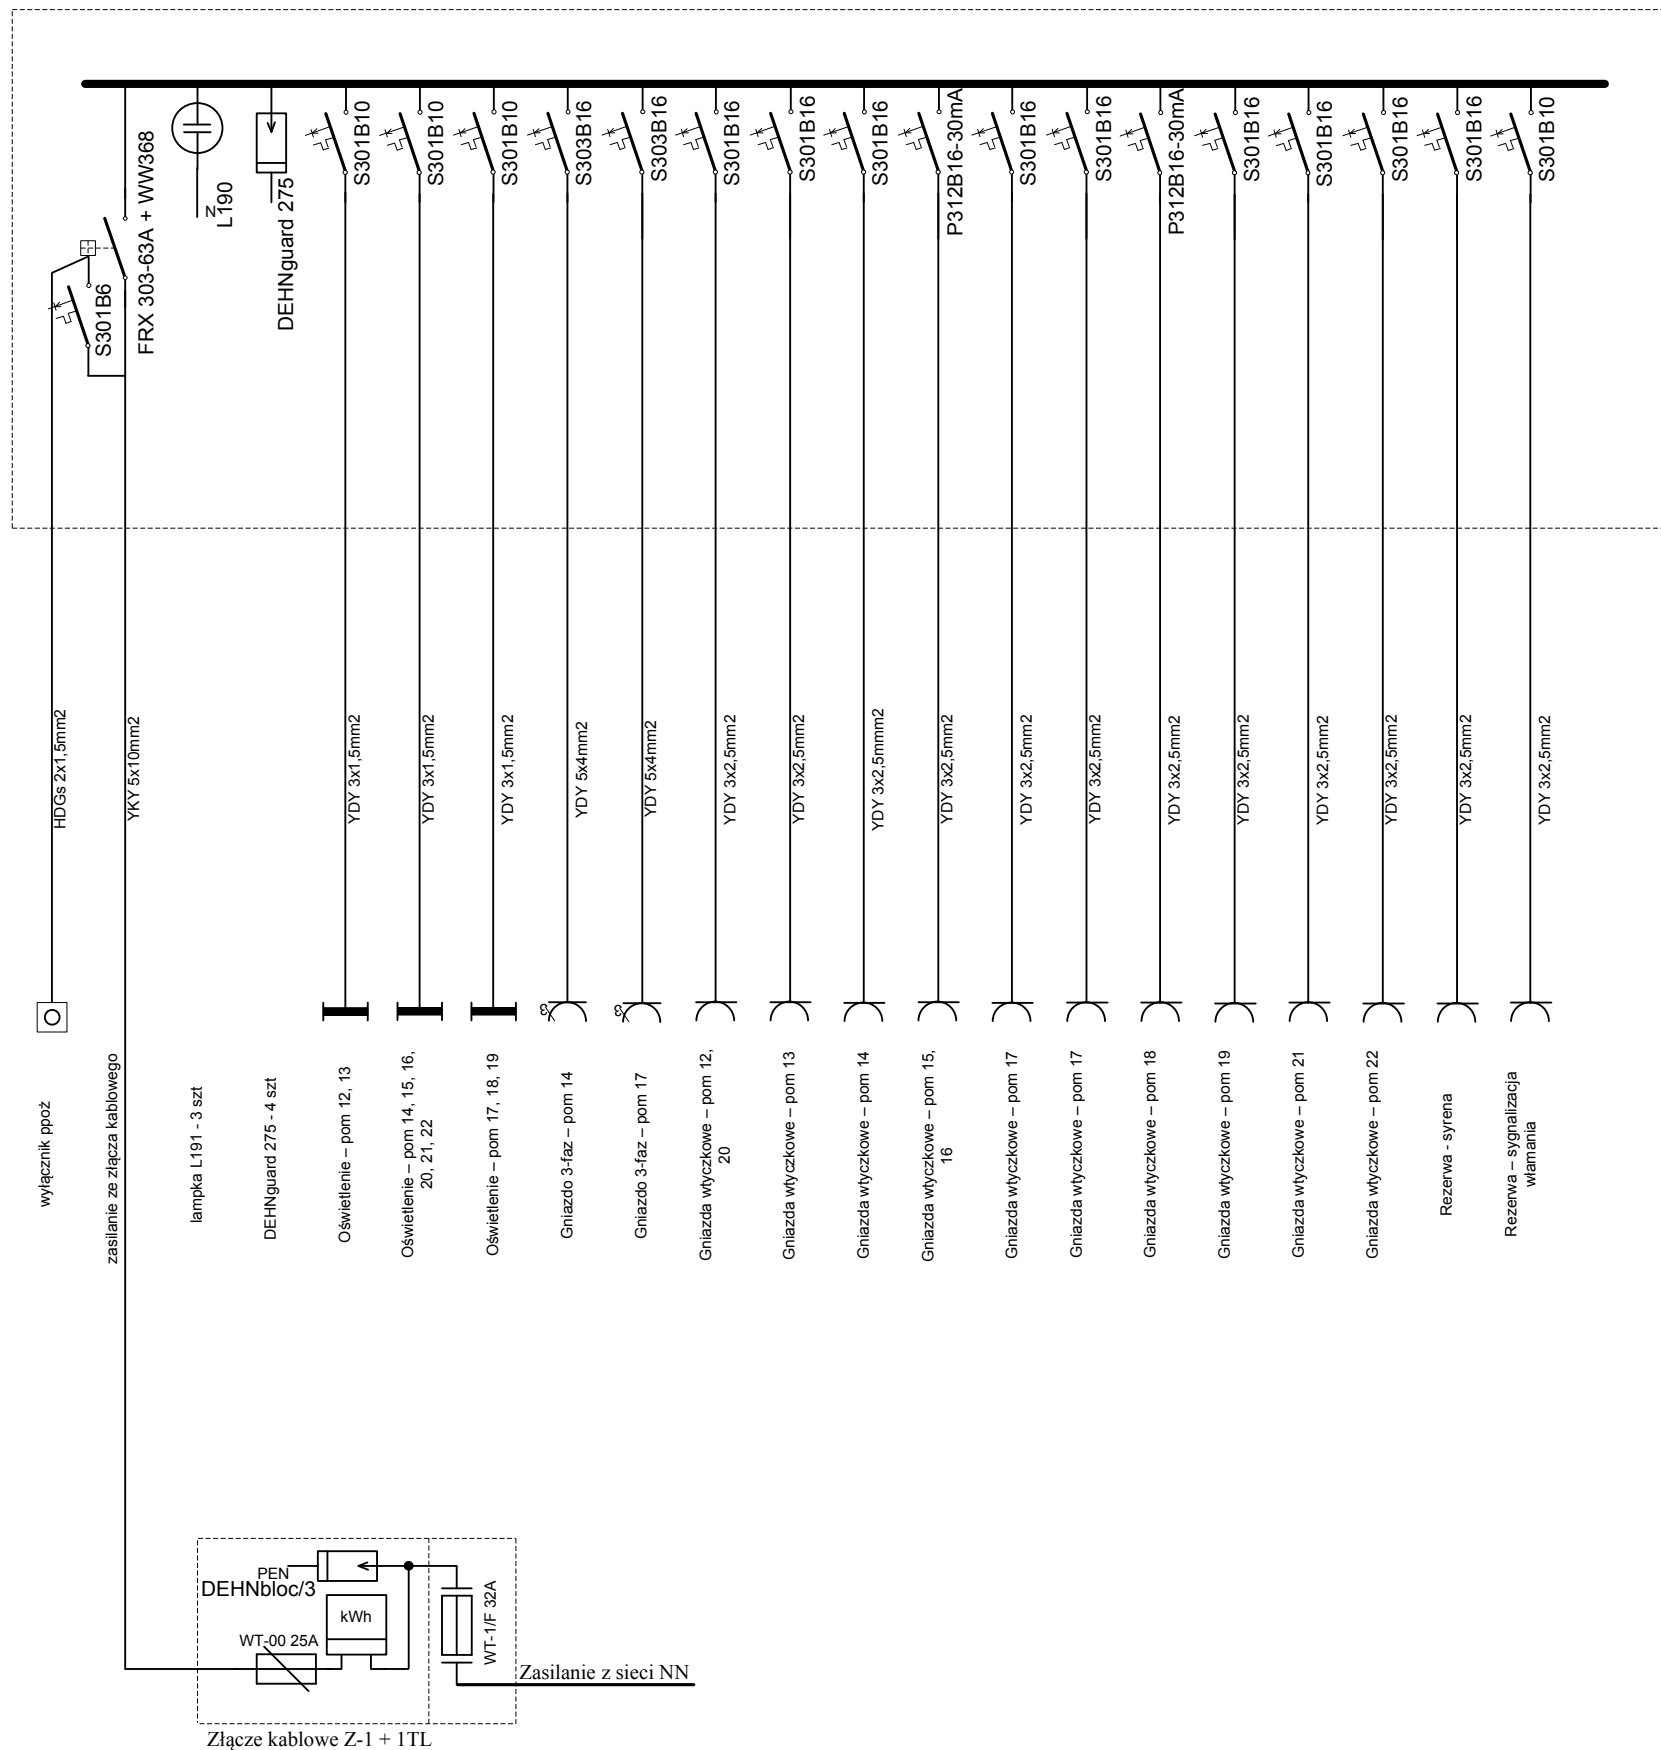
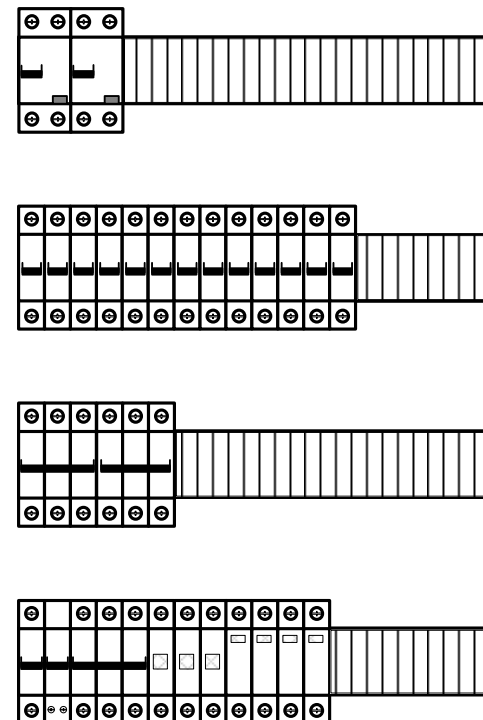


### Tablica bezpiecznikowa TB

**Tablica TB**

**Wypożyczenie :**

rozłącznik FRX303-80A	1szt
wyzwalacz napięciowy WW 368	1szt
lampa L191	3szt
ochronnik DEHNgard typ 275	4szt
wyłącznik S301B6	1szt
wyłącznik S301B10	4szt
wyłącznik S301B16	9szt
wyłącznik S303B16	2szt
wyłącznik P312B16-30mA	2szt
obudowa 4x18MM	1szt

 <p><b>GEODEZJA - PROJEKTY - DOMY GOTOWE</b>          ul. Rynek 13/9, 63-400 Koźlestrzyca; biuro@pjb.pjb, www.pjb.pjb          tel. (058) 680-11-11; tel. kom. 602-450-702; fax (058) 680-11-10</p>			
<b>TEMAT</b> <b>Budowa świetlicy wiejskiej oraz remizy OSP w Kaliszu na dz. nr 1025</b>			
PROJEKTOWAŁ	NUMER UPRAWNIENI	PODPIS	SKALA
mgr inż. Marcin Blochowiak	POM/0019/POOE/07		1:5
SPRAWDZIŁ	NUMER UPRAWNIENI	PODPIS	KWIECIEŃ
mgr inż. Mirosław Bukowski	46/Gd/2002		2012 r.
NAZWA RYSUNKU			RYS. NR
Schemat tablicy bezpiecznikowej TB			1