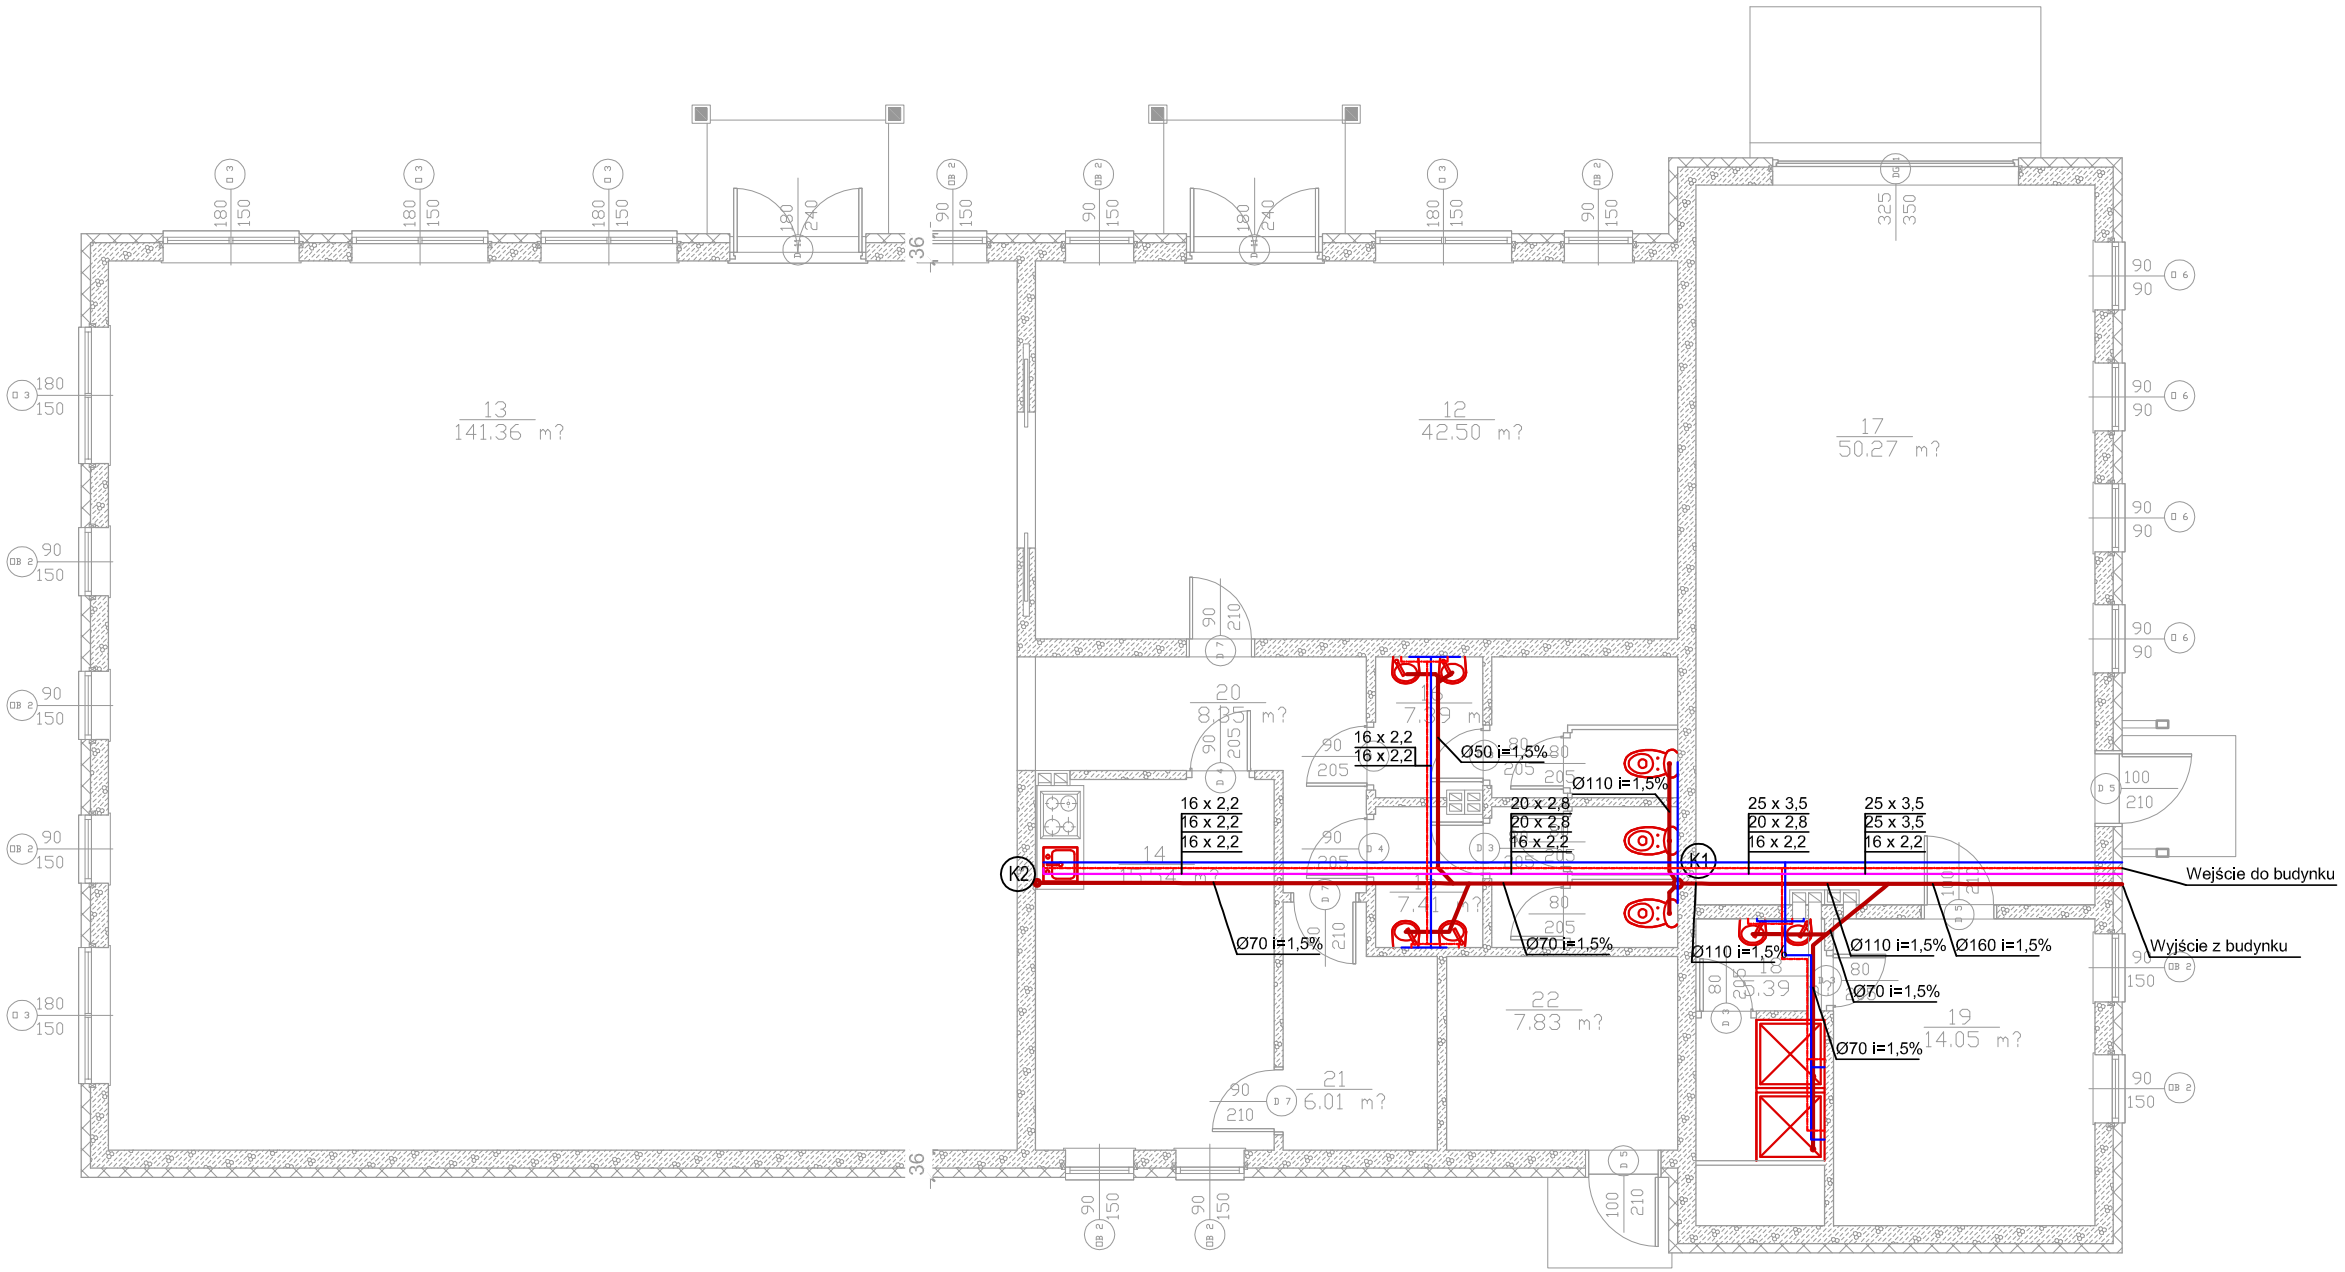

OZNACZENIA	
	Przewody wody zimnej
	Przewody wody ciepłej
	Przewody wody cyrkulacyjnej
20 x 2,8	Oznaczenie średnicy przewodu

OZNACZENIA	
	Przewody instalacji kanalizacji sanitarnej
Ø110 i=1,5%	Oznaczenie średnicy i spadku przewodu
K1	Oznaczenie pionu kanalizacji

PRACOWNIA DeCADa PROJEKTOWA
inż.Jędrzej Myszka 77-100 Bytów ul.Ceynowy 12 tel. 609 511 959 Biuro: Kościerzyna ul.Wodna 14

TEMAT: Budowa świetlicy wiejskiej oraz remizy OSP w Kaliszu, dz. 1025			
PROJEKTOWAŁ: inż. Jędrzej Myszka	**NR UPRAWNIEŃ:** 0040/POOS/07	**PODPIS:**	**SKALA:** 1:100
SPRAWDZIŁ: inż. Iwona Myszka	**NR UPRAWNIEŃ:** 0045/POOS/09	**PODPIS:**	**DATA:** III 2012
OPRACOWAŁ: mgr inż. Władysław Formela	**NR UPRAWNIEŃ:**	**PODPIS:**	
NAZWA RYSUNKU: INSTALACJA WOD-KAN. RZUT PRZYZIEMIA			Rys. Nr 1s