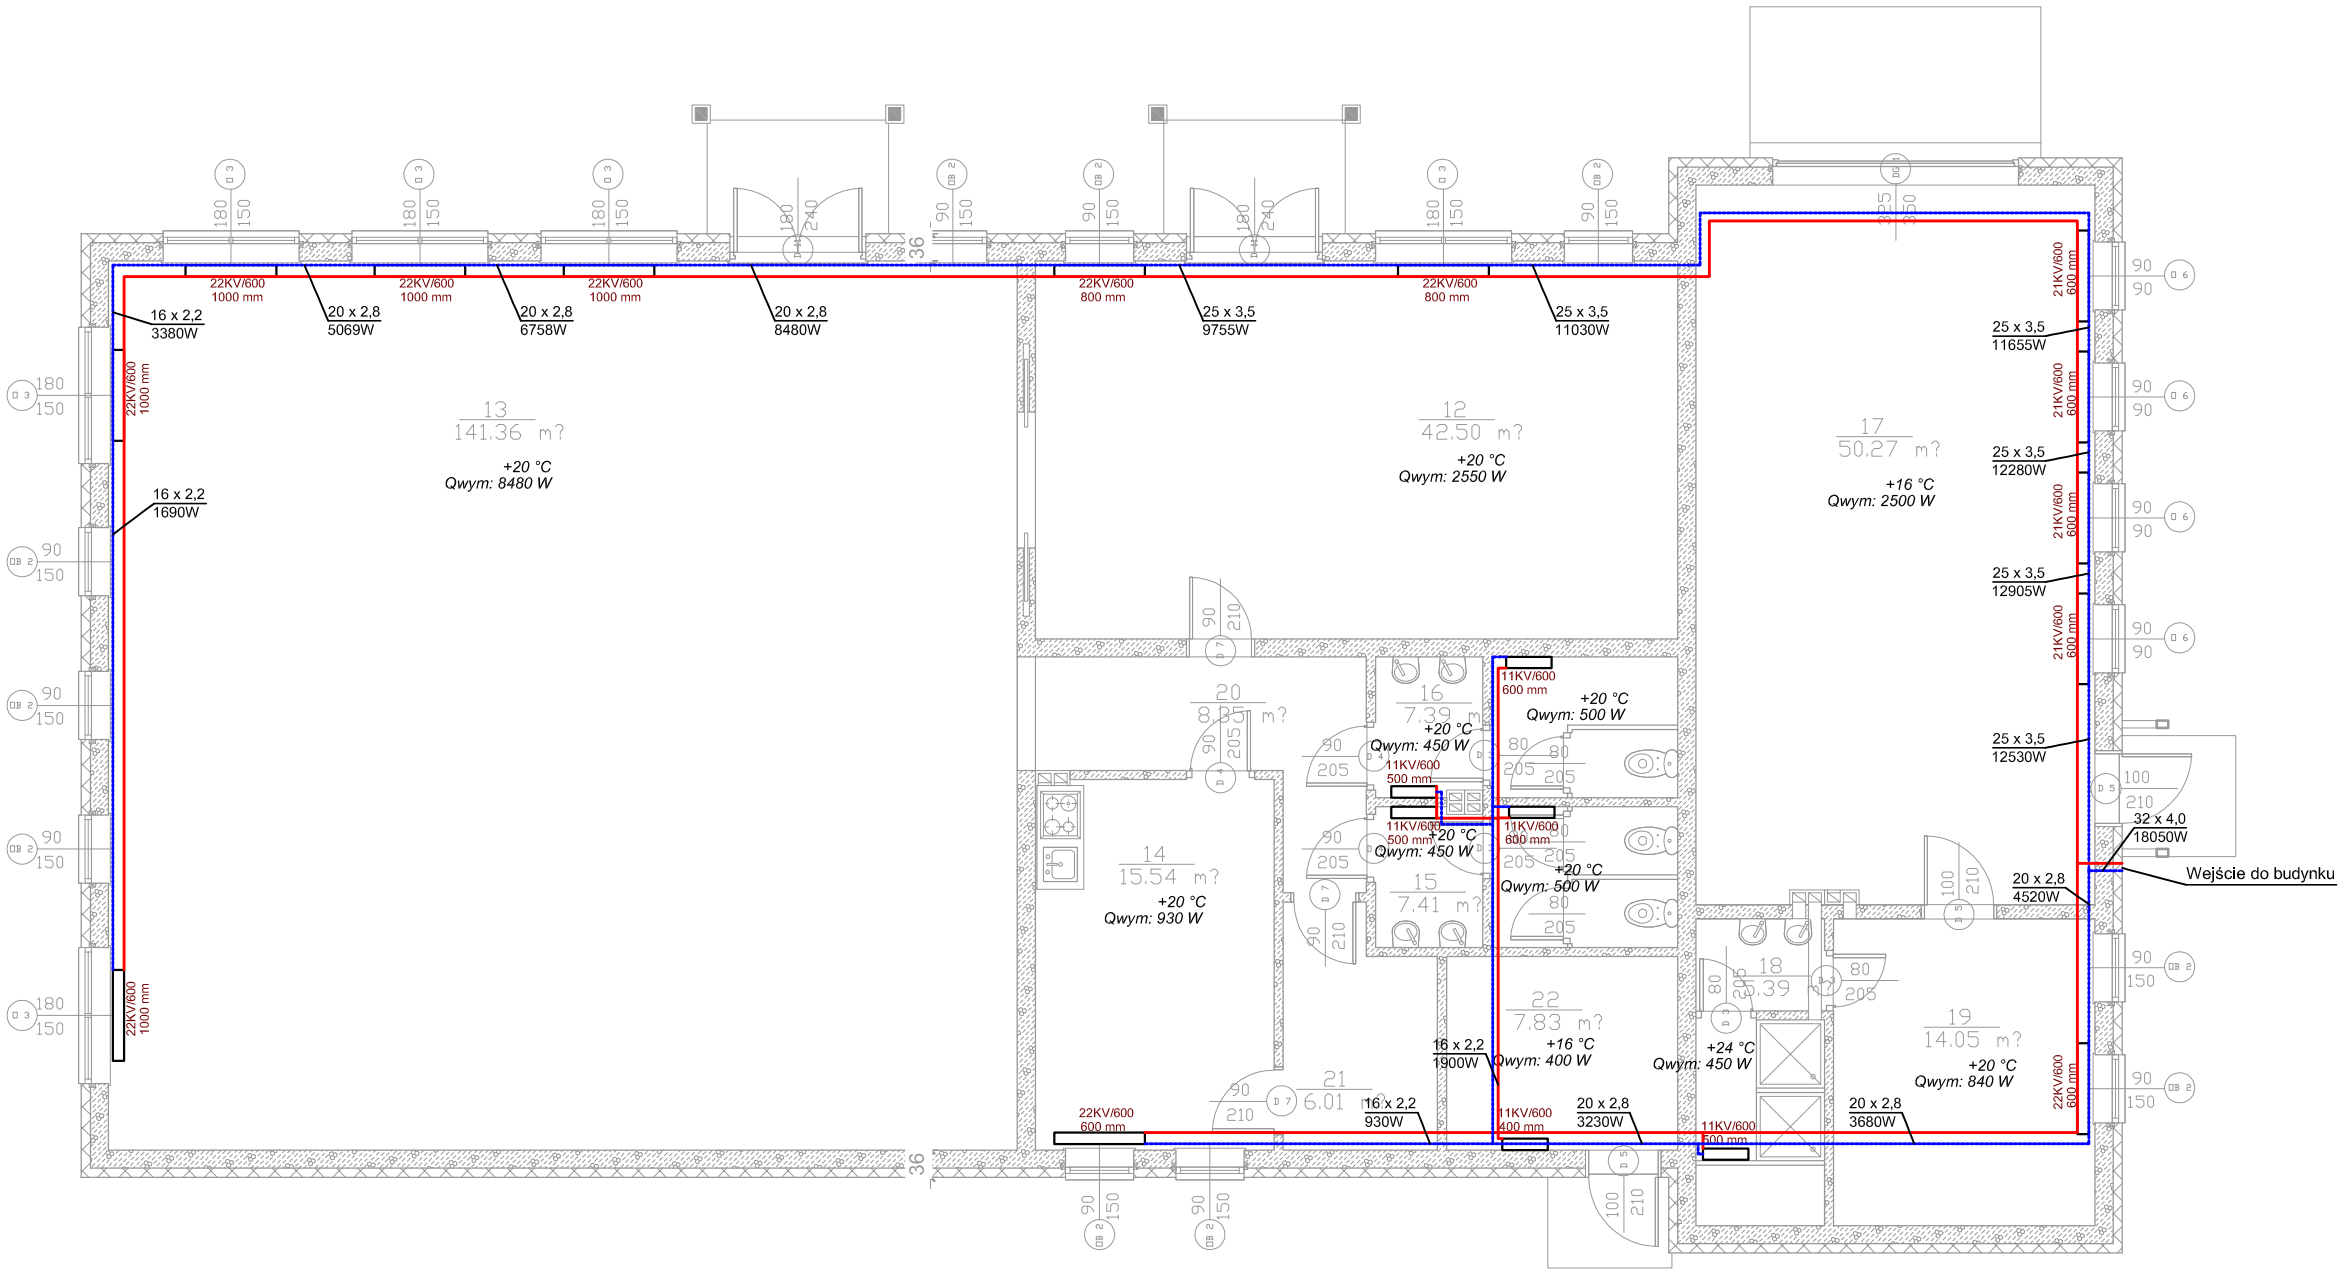

OZNACZENIA

———	Przewody instalacji c.o. - zasilanie
———	Przewody instalacji c.o. - powrót
20 x 2,8	Średnice przewodów
11KV/600 1000 mm	Typ i wymiar grzejnika

PRACOWNIA DeCADa PROJEKTOWA

inż.Jędrzej Myszka 77-100 Bytów ul.Ceynowy 12 tel. 609 511 959 Biuro: Kościerzyna ul.Wodna 14

TEMAT: Budowa świetlicy wiejskiej oraz remizy OSP w Kaliszu, dz. 1025			
PROJEKTOWAŁ:	**NR UPRAWNIEŃ:**	**PODPIS:**	**SKALA:** 1:100
inż. Jędrzej Myszka	0040/POOS/07		
SPRAWDZIŁ:	**NR UPRAWNIEŃ:**	**PODPIS:**	**DATA:** III 2012
inż. Iwona Myszka	0045/POOS/09		
OPRACOWAŁ:	**NR UPRAWNIEŃ:**	**PODPIS:**	
mgr inż. Władysław Formela			
NAZWA RYSUNKU: INSTALACJA C.O. RZUT PRZYZIEMIA			Rys. Nr 3s