




Przekrój konstrukcyjny jezdni ul. Harcerska

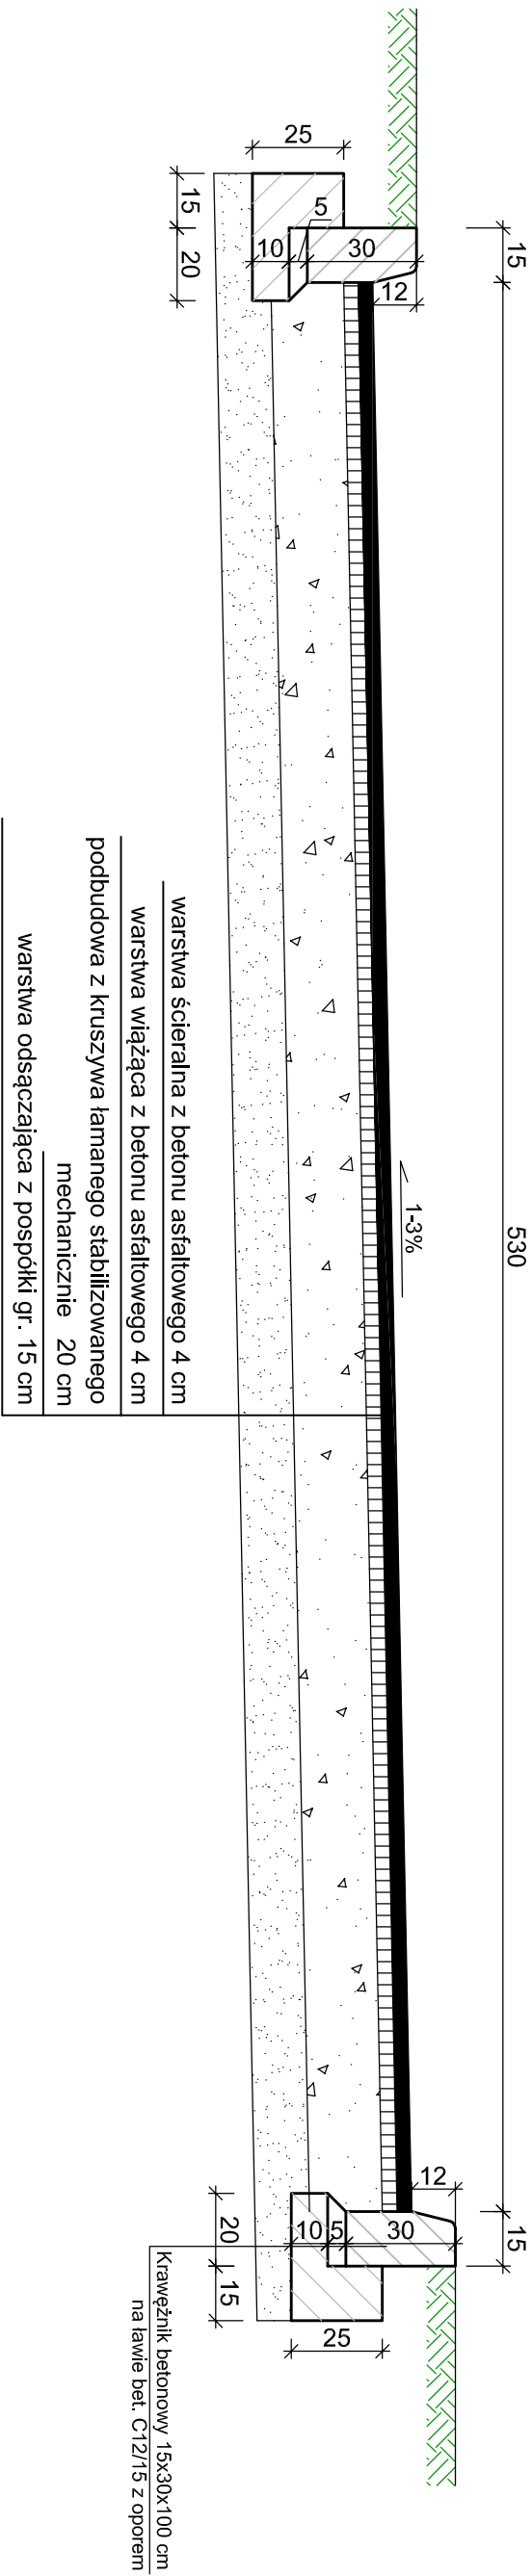

Przekrój konstrukcyjny jezdni ul. Kowalska

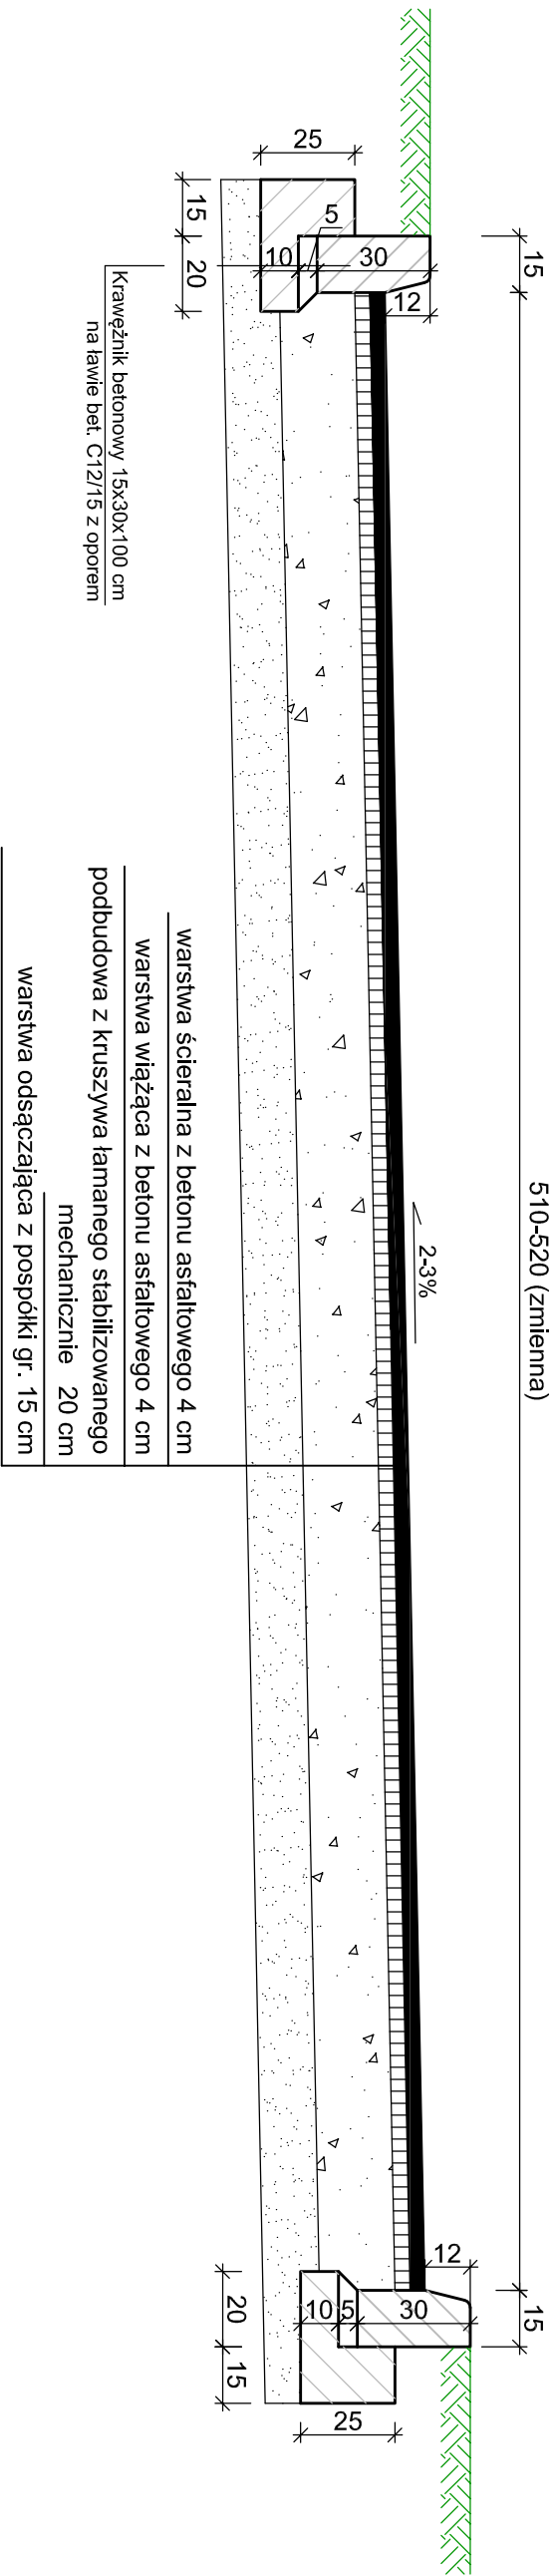

Przekrój konstrukcyjny jezdni ul. Harcerska

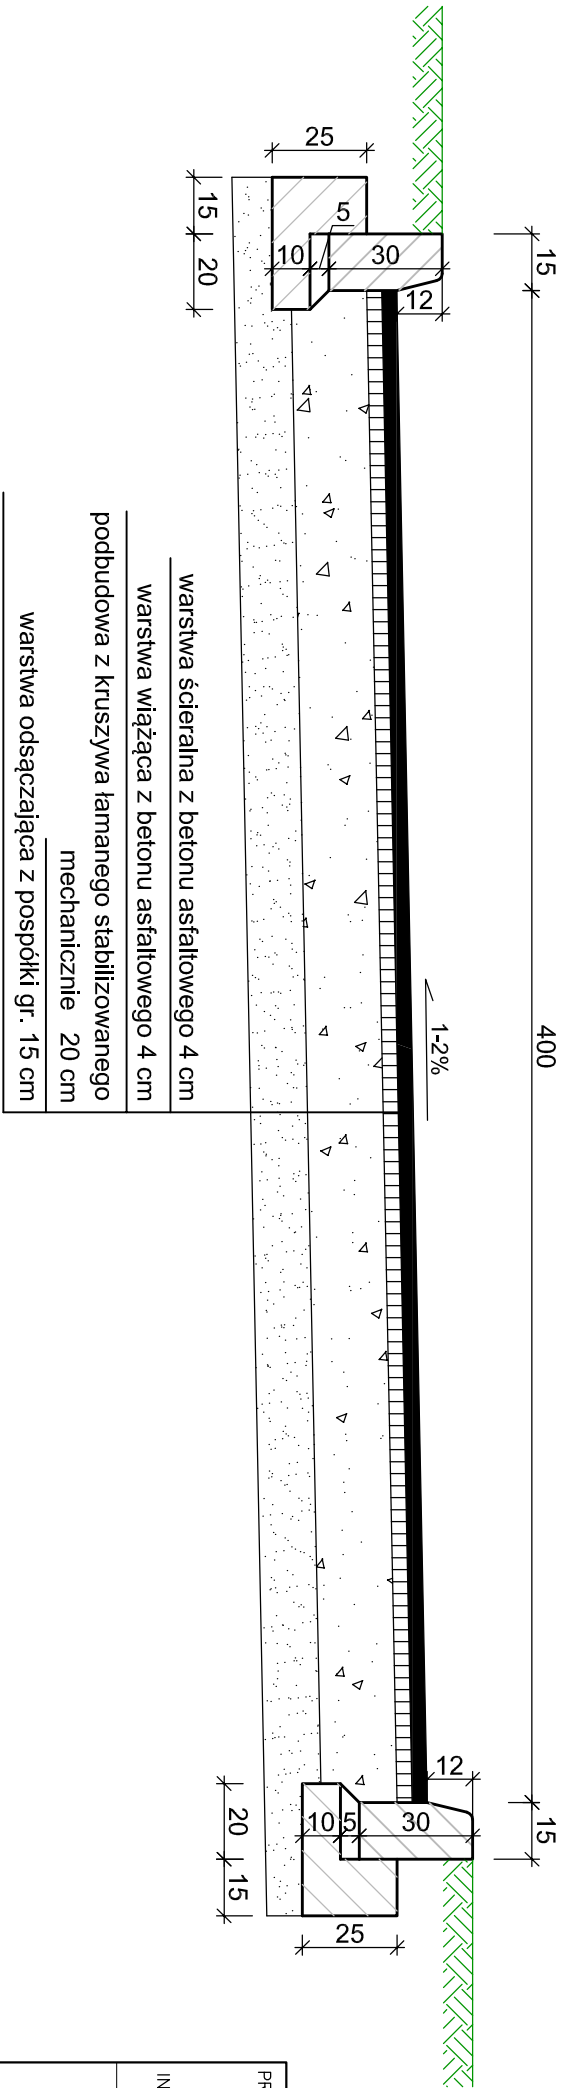

PROJEKT:	Remont nawierzchni odcinków dróg gminnych ul. 8 Marca, Kowalska i Harcerska w miejscowości Dziemiany Gmina Dziemiany	
	INWESTOR: Gmina Dziemiany ul. 8 Marca 3; 83-425 Dziemiany	
	DATA: 08 2013	
NAZWA RYSUNKU:	SKALA 1:20	
	BRANŻA drogowa	
	NR RYS. 3	