



Przekrój konstrukcyjny jezdni

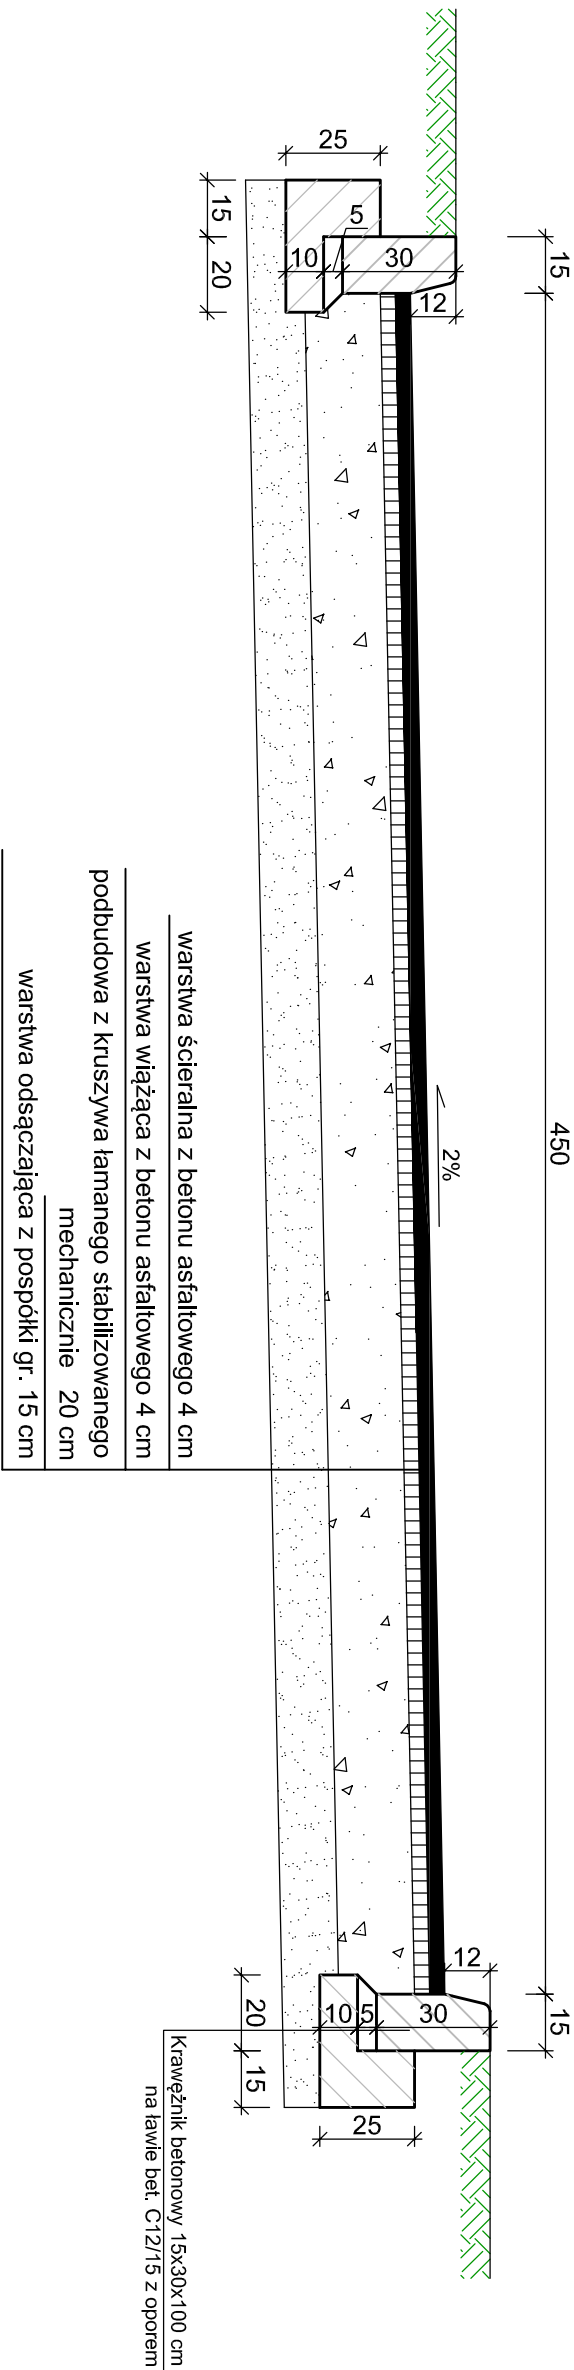


SZCZEGÓŁ KRAWĘŻNIKA
SKALA 1:10

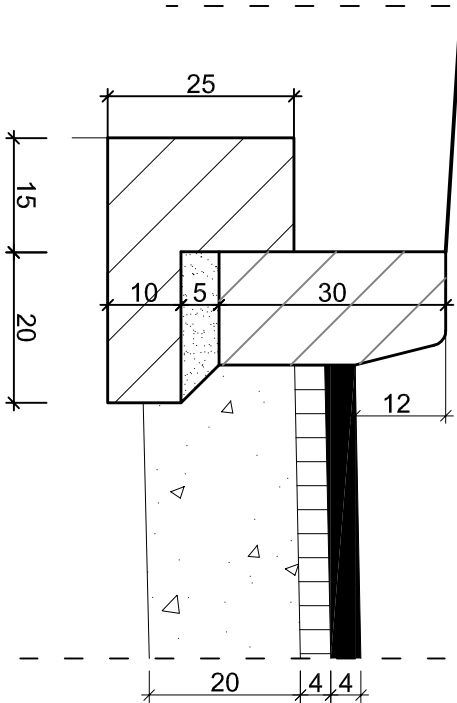


Krawężnik betonowy drogowy 15x30x100
na ławie betonowej z oporem z betonu B-15

SZCZEGÓŁ KRAWĘŻNIKA (wiazdy)
SKALA 1:10

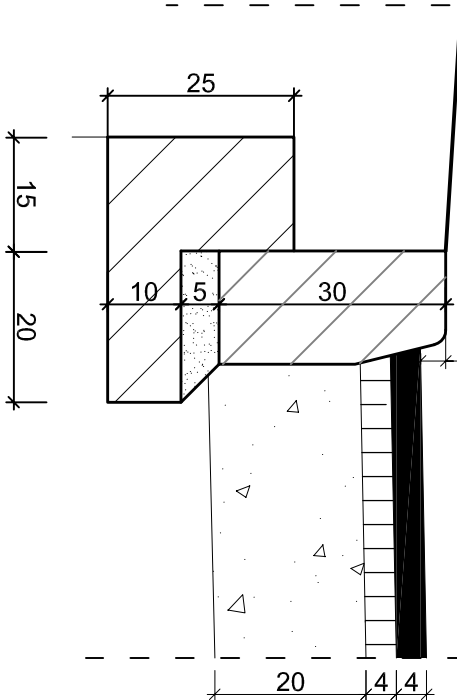

Krawężnik betonowy drogowy 15x30x100
na ławie betonowej z oporem z betonu B-15

PROJEKT: Przebudowa odcinka drogi gminnej gruntowej (ul. Heweliusza) w miejscowości Dziemiany Gmina Dziemiany	INWESTOR: Gmina Dziemiany ul. 8 Marca 3, 83-425 Dziemiany	
NAZWA RYSUNKU: Przekroje konstrukcyjne		NR RYS. 3