




Przekrój konstrukcyjny jezdni

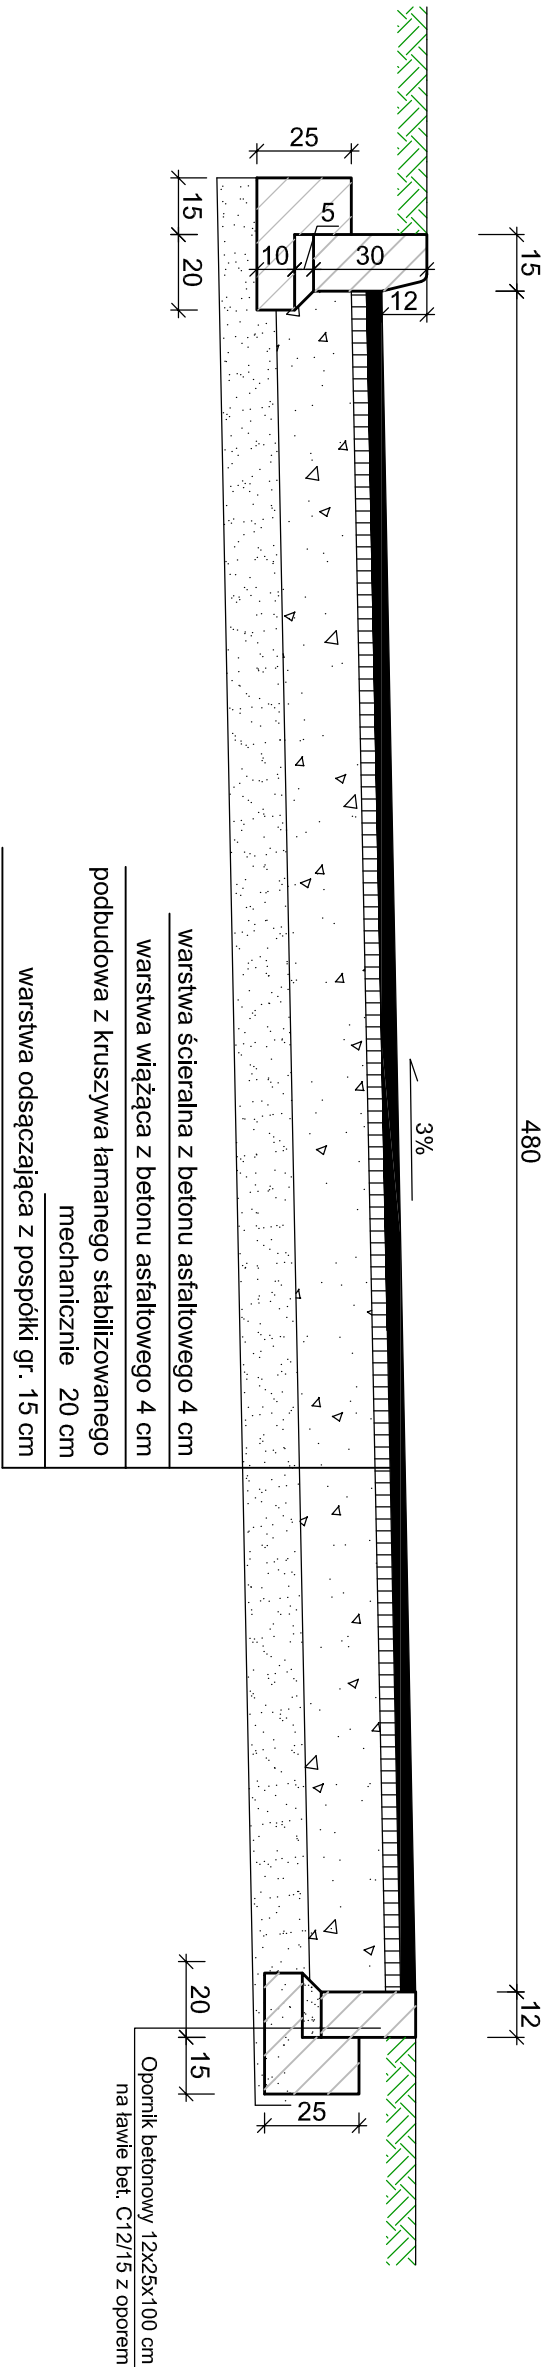

Przekrój konstrukcyjny jezdni

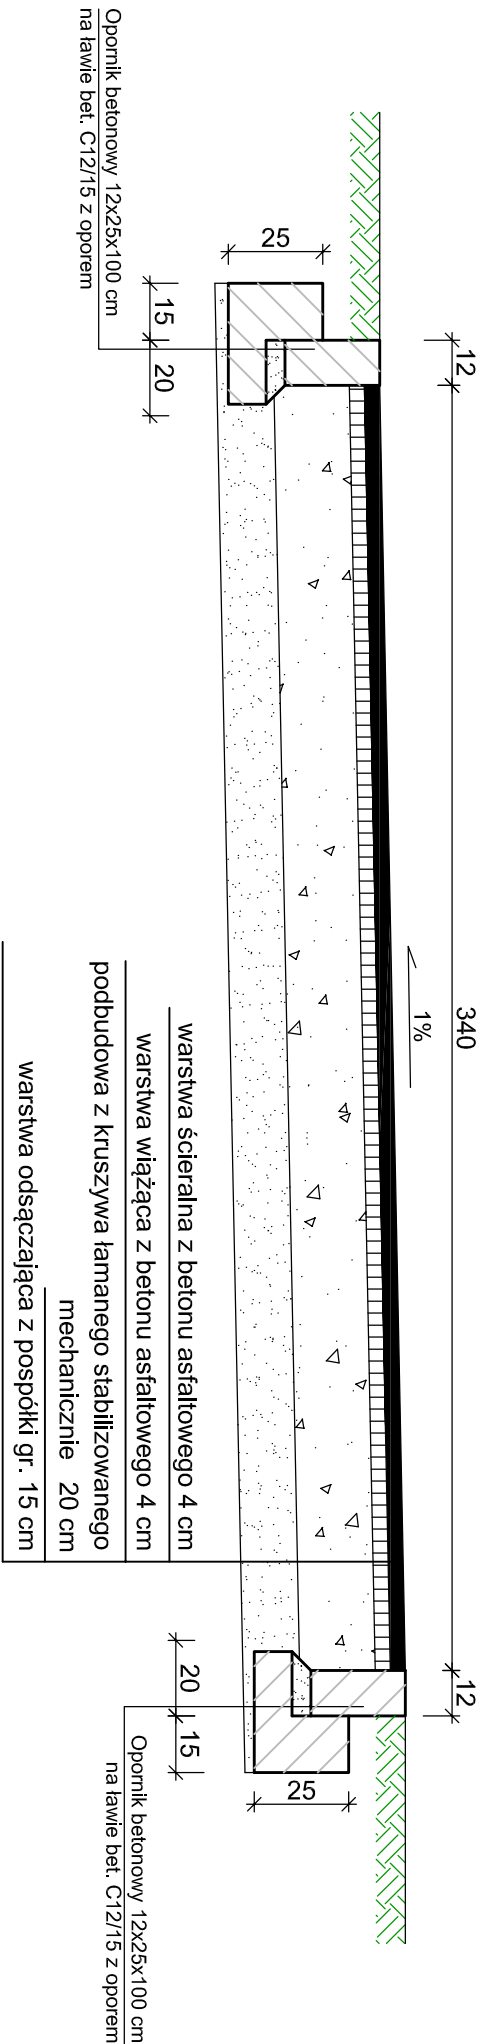

SZCZEGÓŁ KRAWĘŻNIKA
SKALA 1:10

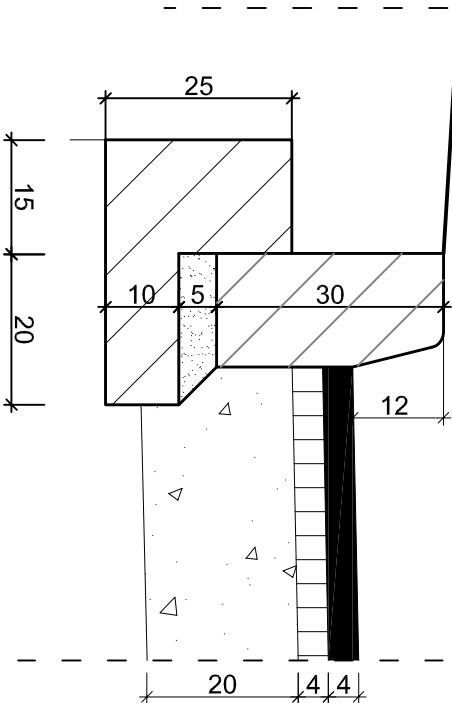

Krawężnik betonowy 15x30x100
na ławie betonowej z oporem z betonu B-15

PROJEKT:	Przebudowa odcinka drogi gminnej gruntowej na terenie działki 145/16 w miejscowości Dziemiany	
	Gmina Dziemiany	
	ul. 8 Marca 3; 83-425 Dziemiany	
INWESTOR:	Gmina Dziemiany	DATA: 08.2013
SKALA	1:20	BRANŻA: drogowa
NAZWA RYSUNKU:	Przekroje konstrukcyjne	
	NR RYS.	3