



SZCZEGÓŁ KRAWĘŻNIKA  
SKALA 1:10

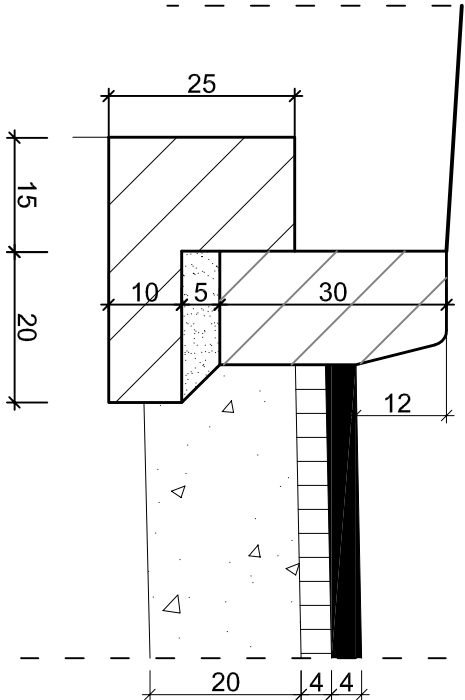


Krawężnik betonowy drogowy 15x30x100  
na ławie betonowej z oporem z betonu B-15

PRÓG ZWALNIAJĄCY U-16d (ul. Harcerska)  
schemat  
SKALA 1:20

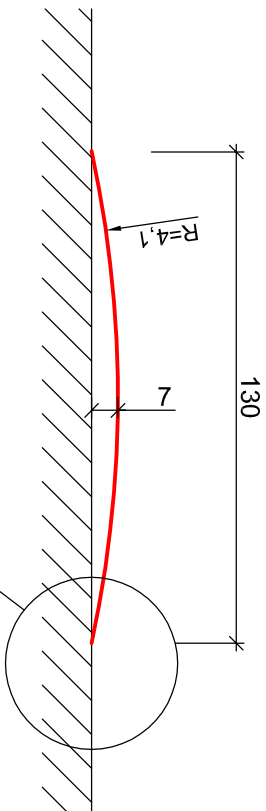


SKALA 1:10

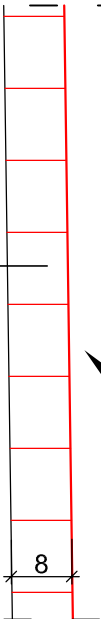


Kostka betonowa prostokątna  
o wymiarach 20x10 cm  
gr. 8 cm na podsypce  
cem.-piask. gr. 3 cm  
Podbudowa z kruszywa łamanego  
stabilizowanego mechan. gr. 20 cm  
wg PN-S-06102

SZCZEGÓŁ KRAWĘŻNIKA (wjazdy)  
SKALA 1:10

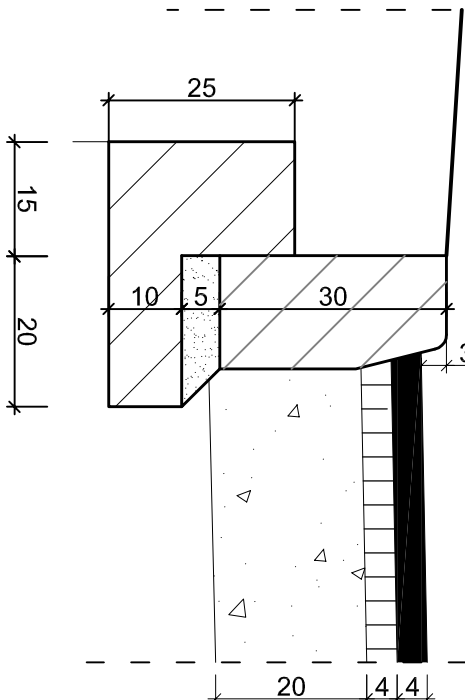

Krawężnik betonowy drogowy 15x30x100  
na ławie betonowej z oporem z betonu B-15


Przekładka chodnika  
schemat  
SKALA 1:20

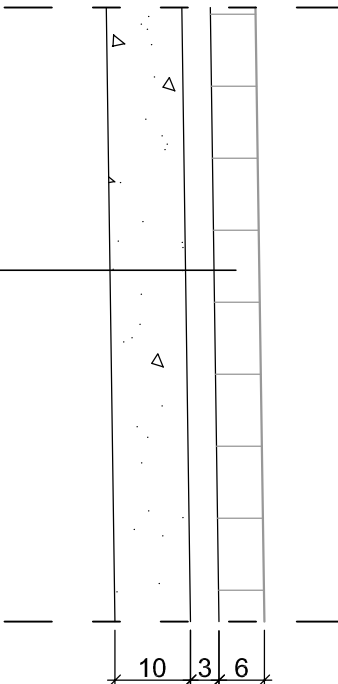

Kostka betonowa prostokątna  
o wymiarach 20x10 cm  
gr. 6 cm na podsypce  
cem.-piask. gr. 3 cm  
Podbudowa z kruszywa łamanego  
stabilizowanego mechan. gr. 10 cm  
wg PN-S-06102

Chodnik w obrębie skrz. ul. Kowalskiej i 8 Marca

schemat  
SKALA 1:20

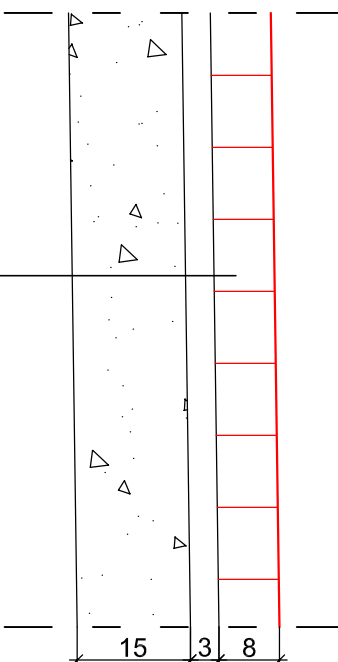

Kostka betonowa prostokątna  
o wymiarach 20x10 cm  
gr. 8 cm na podsypce  
cem.-piask. gr. 3 cm  
Podbudowa z kruszywa łamanego  
stabilizowanego mechan. gr. 15 cm  
wg PN-S-06102

PROJEKT:		Remont nawierzchni odcinków dróg gminnych ul. 8 Marca, Kowalska i Harcerska w miejscowości Dziemiany Gmina Dziemiany	
INWESTOR:		Gmina Dziemiany ul. 8 Marca 3, 83-425 Dziemiany	
		DATA	08 2013
		SKALA	1:20
		BRANŻA	drogowa
NAZWA RYSUNKU:		NR RYS.	
Szczegóły konstrukcyjne		4	