


Szkic sytuacyjny zagospodarowania terenu opracowano na aktualnym podkładzie sytuacyjno - wysokościowym w wersji cyfrowej udostępnionym przez Starostwo Powiatowe w Kościerzynie w dniu 17.04.2013
Zamówienie nr 2251/2013

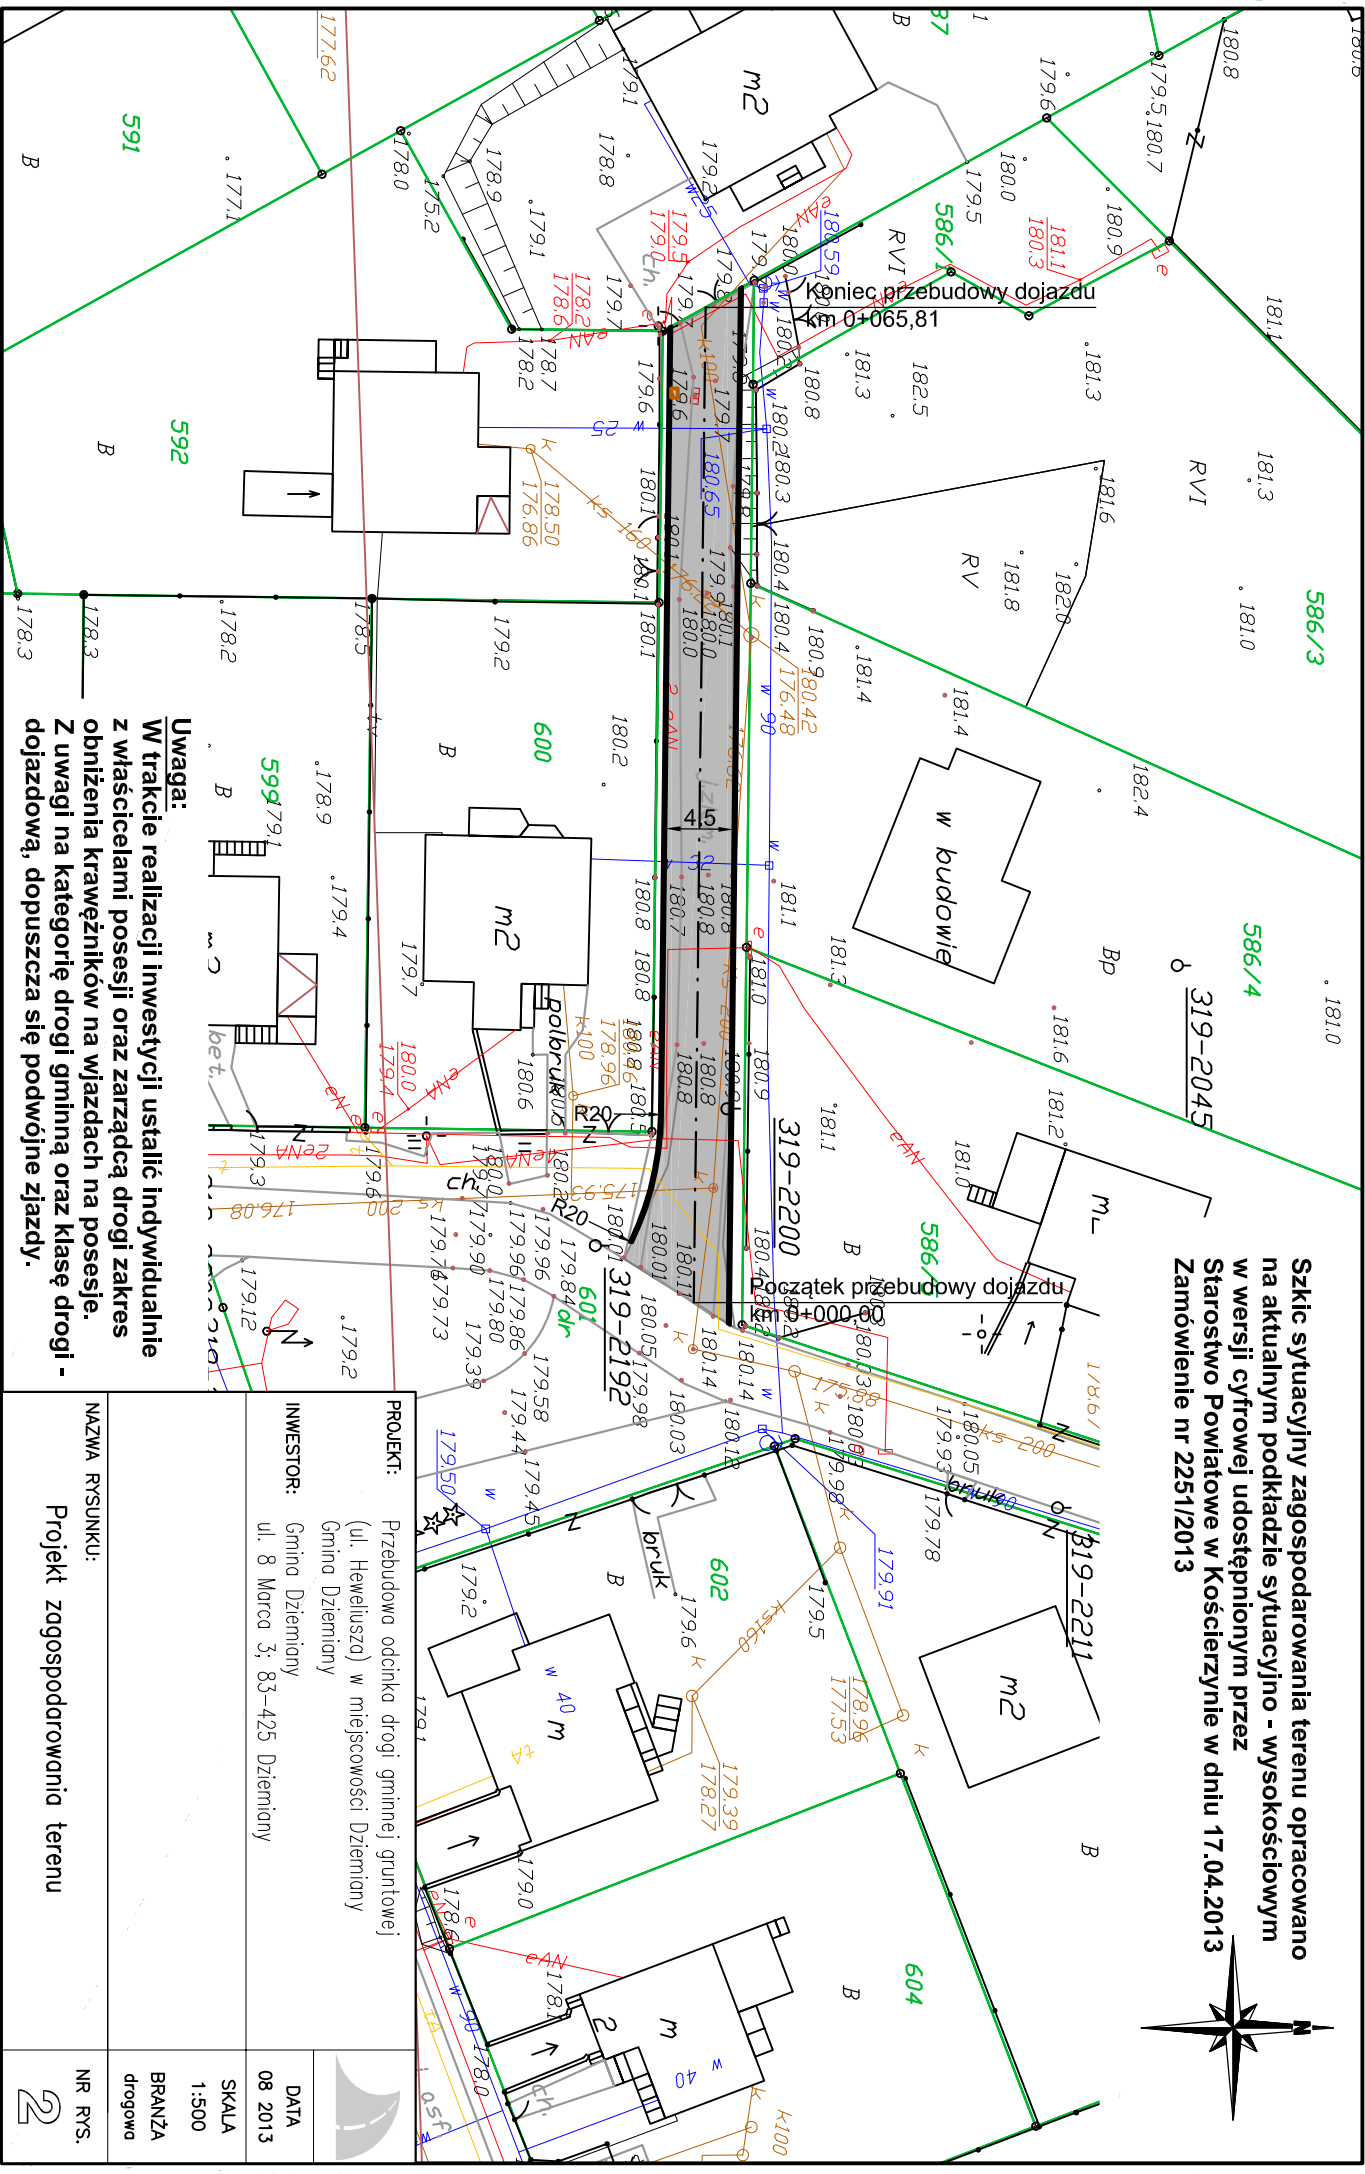

Uwaga:
W trakcie realizacji inwestycji ustalić indywidualnie z właścicielami posesji oraz zarządcą drogi zakres obniżenia krawężników na wjazdach na posesję.
Z uwagi na kategorię drogi gminną oraz klasę drogi - dojazdową, dopuszcza się podwójne zjazdy.

PROJEKT: Przebudowa odcinka drogi gminnej gruntowej (ul. Heweliusza) w miejscowości Dziemiany	
INWESTOR: Gmina Dziemiany	
ul. 8 Marca 3; 83-425 Dziemiany	
DATA	08 2013
SKALA	1:500
BRANŻA	drogowa
NR RYS.	2