




PRZĘKRÓJ POPRZECZNY 1-1 Skala 1:50

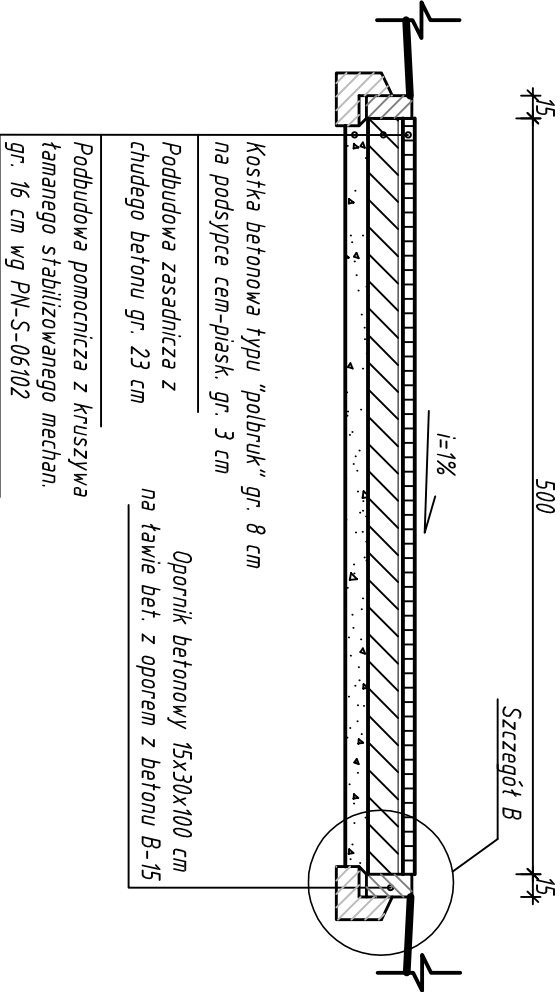

SZCZEGÓŁ "B" Skala 1:20

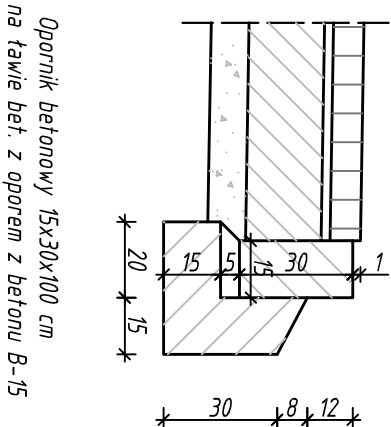

art		ART PROJEKT K&M Sp. z o.o. ul. Przemysłowa 7 f. 83-400 Kościerzyna NIP 591-163-58-00, Regon 220376462 tel/fax +48 58 680 83 69		499-11
<div><div></div><div>projekt</div></div>		INWESTOR: Gmina Dziemiany ul. 8 Marca 3, 83-425 Dziemiany		SKALA 1:20, 1:50
INWESTYCJA: Budowa przepompowni pośredniej P1A w m. Piechowice; dz. nr 108		NR RYS. 		
Przekroj normalne, konstrukcyjne terenu utwardzonego		DATA 11.2014		
PROJEKTANT: mgr inż. Arkadiusz Malinowski upr. nr 294/Gd/2002				
SPRAWDZAJĄCY: mgr inż. Jędrzej Myszka upr. nr POM/0040/P005/07				
ASYSTENT PROJ.: mgr inż. Zbigniew Korona				