Funkcja	Imię i nazwisko	Nr uprawnień	Data
		Specjalność	Podpis
Projektant	Jarosław Krause	WB/2006	
Sprawdzający	Marek Kozyński	546/POOK/2013	

Projekt przebudowy dachu Urzędu Gminy w Dzielinianach

Projekt budowlano – wykonawczy

Tytuł rysunku: Rzut dachu

Skala: 1:50
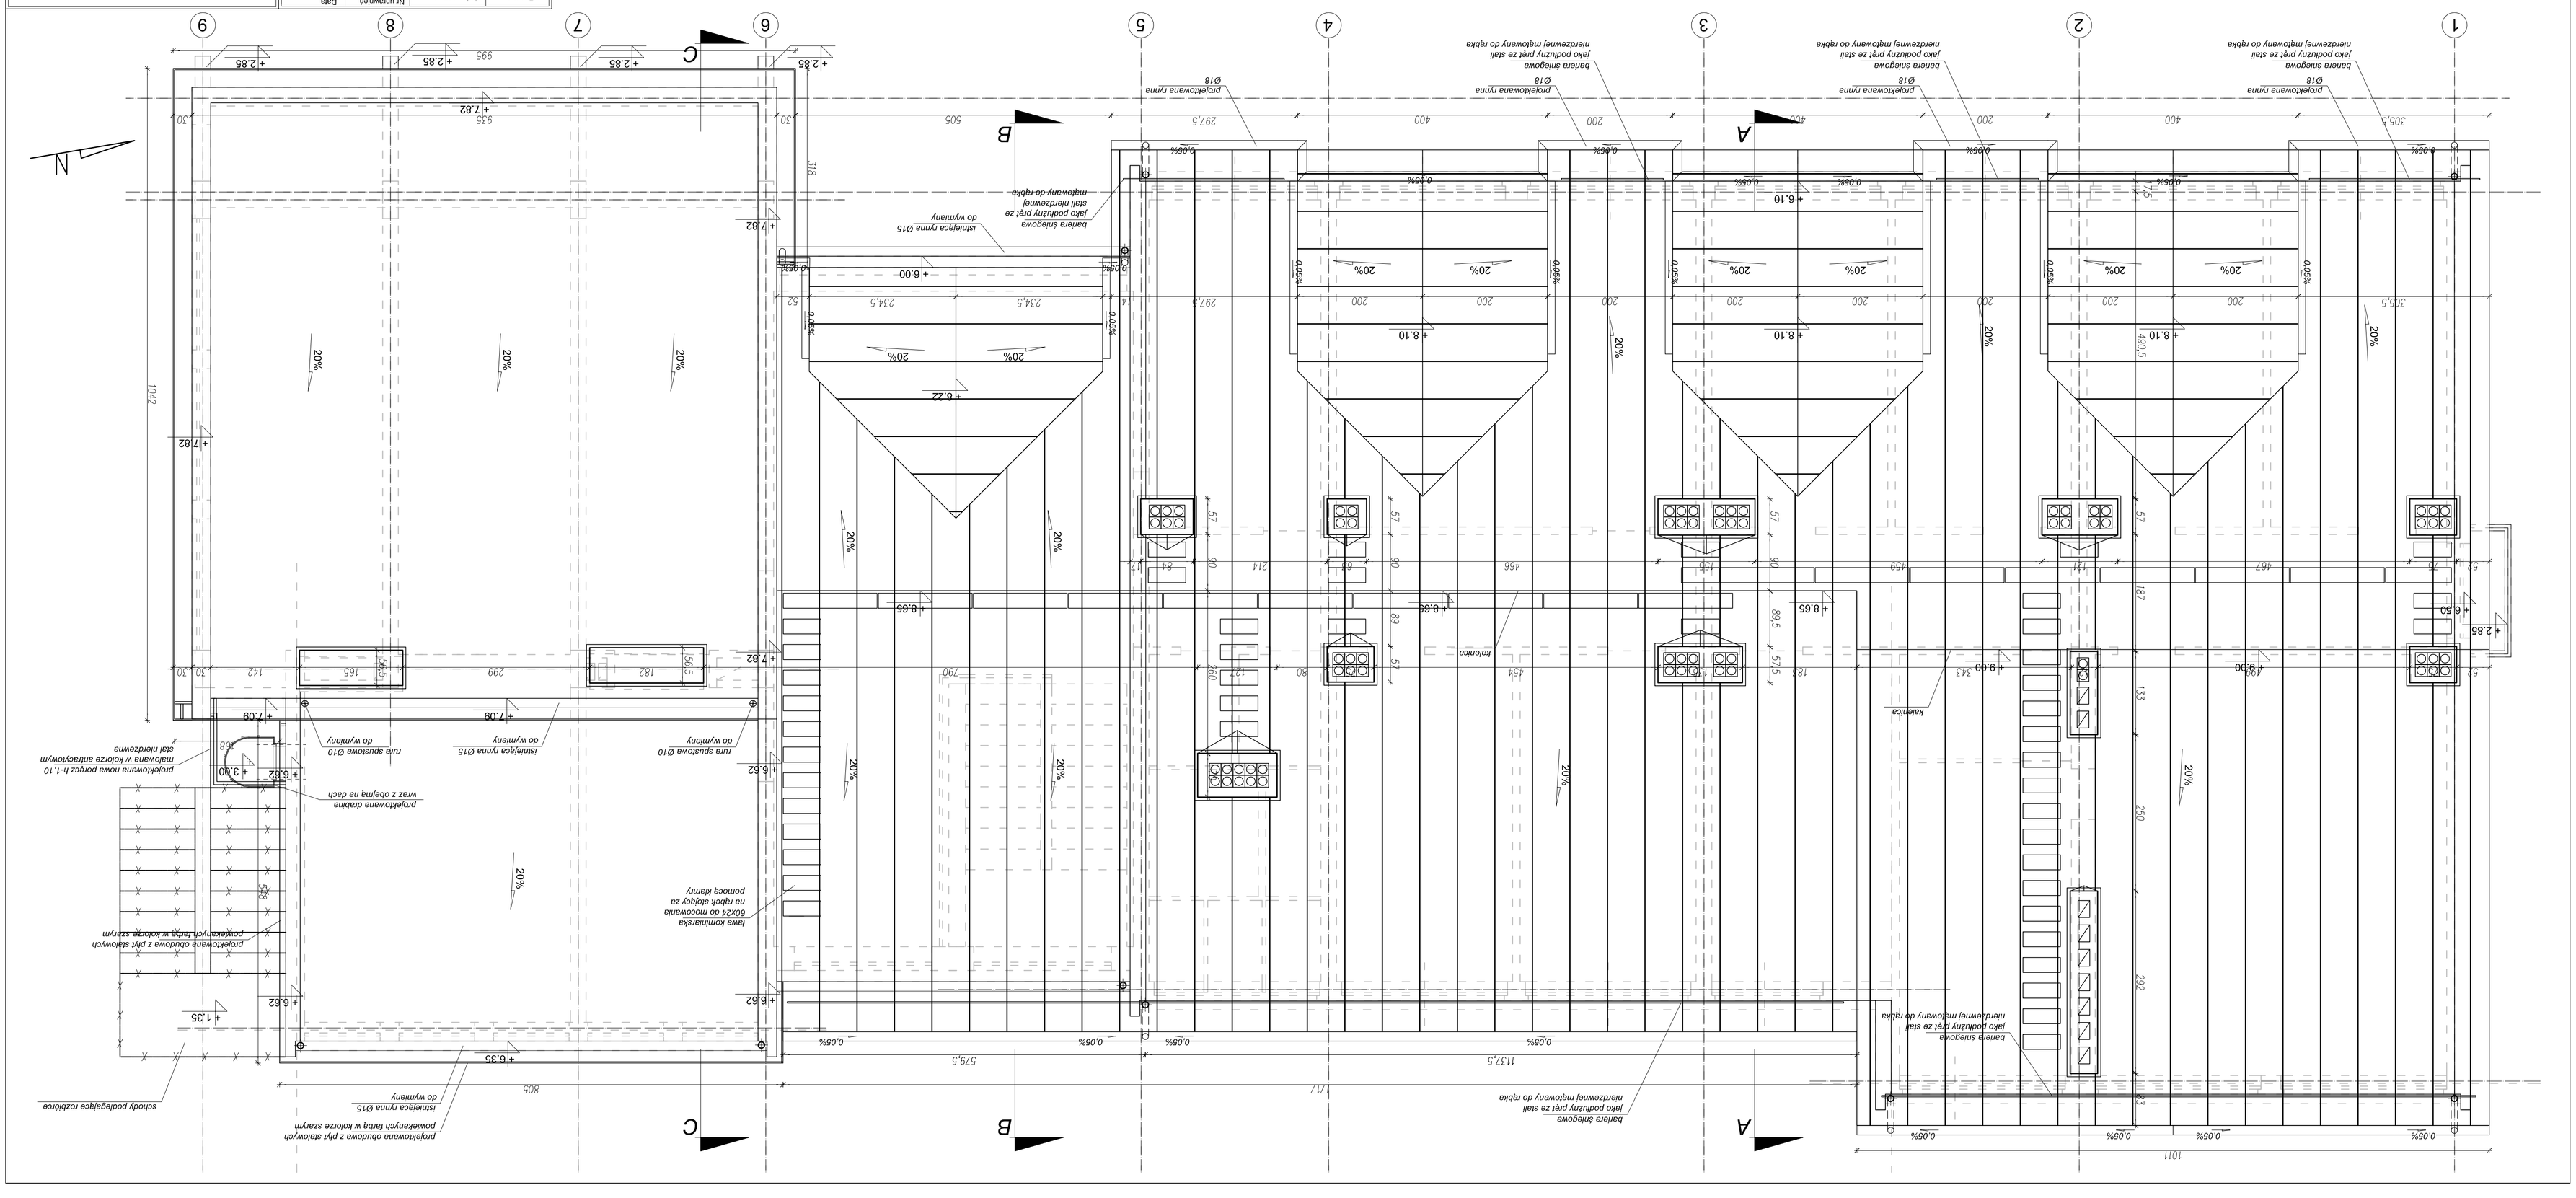
Nr rys.-/ek.: A-3