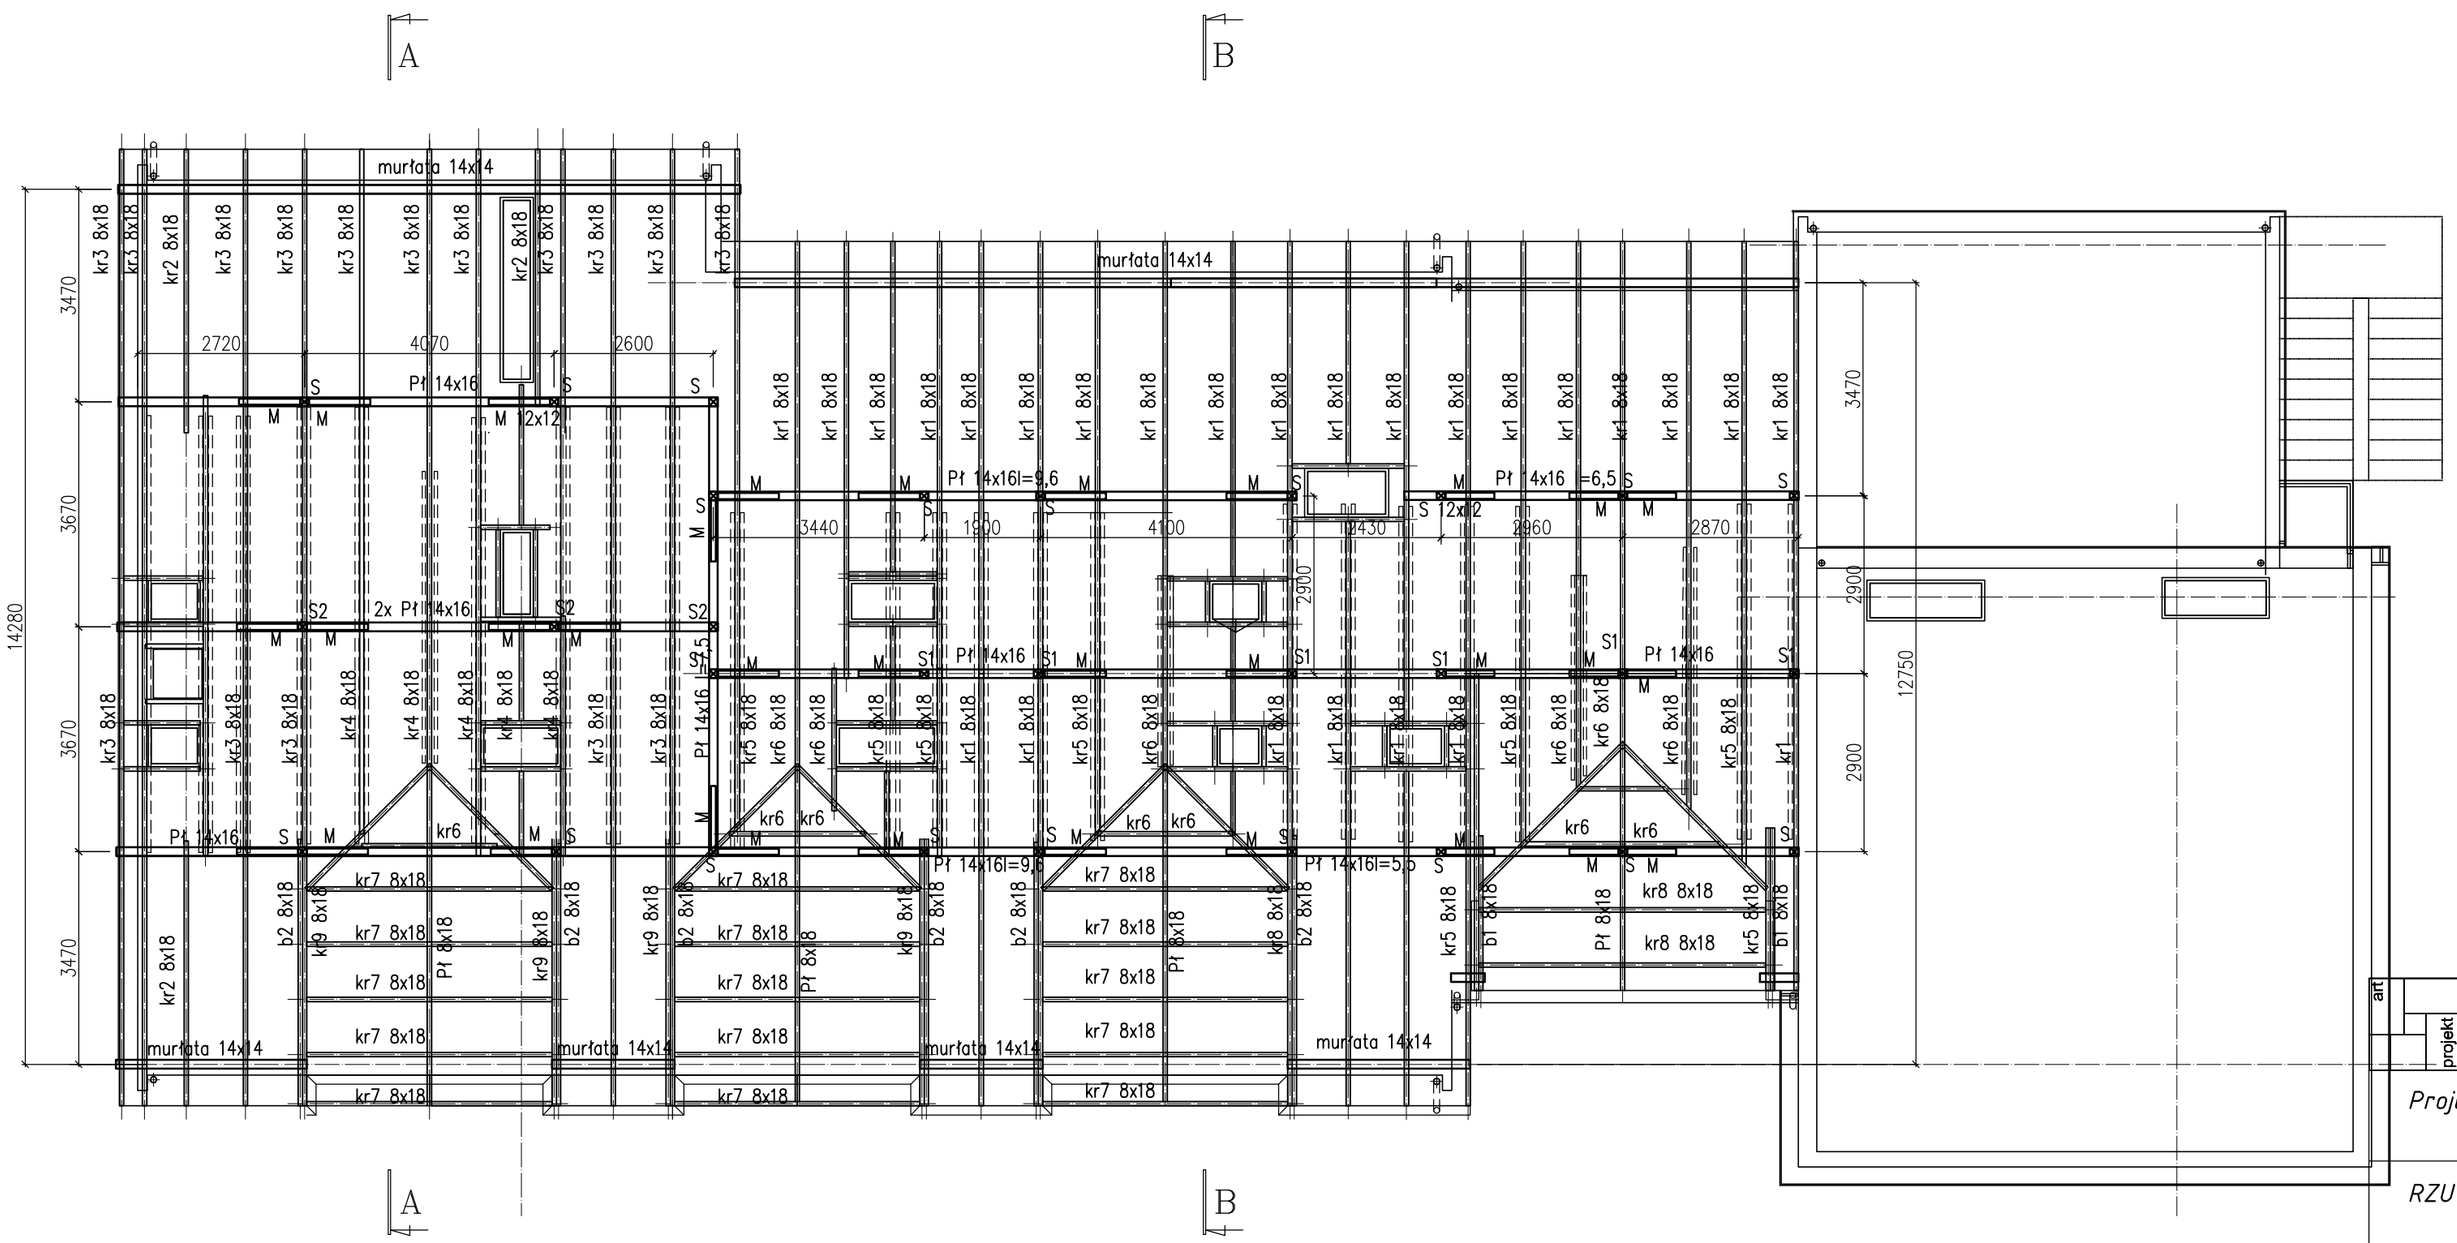

krokwie 8x18 8,2m3
kleszcze 6x16 3,2m3

pozostałe belki 5,4m3

murłata 14x14 l=39mb
krokiew Kr1 8x18 l=7,9m szt 26
krokiew Kr2 8x18 l=5,0m szt 3
krokiew Kr3 8x18 l=8,8m szt 17
krokiew Kr4 8x18 l=4,0m szt 5
krokiew Kr5 8x18 l=4,0m szt 5
krokiew Kr6 8x18 l=3,0m szt 6
krokiew Kr7 8x18 l=2,6m szt 34

kleszcze 2x (6x16) l=5,8m szt 13
kleszcze 2x (6x16) l=7,3m szt 9
kleszcze 2x (6x16) l=4,7m szt 4

słupki S 12x12 l=1,2m szt 19
słupki S1 12x12 l=2,2m szt 7
słupki S2 12x12 l=2,5m szt 3

podwaliny pod słupki 14x14 l=1,0m szt 29
miecze 12x12 l=1,5m szt 34
płatwie 14x16 l=6,5m szt 1
płatwie 14x16 l=9,6m szt 3
płatwie 14x16 l=8,5m szt 2
płatwie 14x16 l=7,5m szt 1
płatwie 14x16 l=9,8m szt 4

bl1 8x18 l=2,6m szt 2
bl2 8x18 l=4,7m szt 6

drewno kl K27

ART PROJEKT K&M Sp. z o.o.
ul. Przemysłowa 7 f, 83-400 Kościerzyna
tel. 058/ 680 83 69
NIP 591-163-58-00, Regon 220376462

729-2014

SKALA 1:100

Projekt budowlany przebudowy budynku Urzędu Gminy w Dziemianach

RZUT KONSTRUKCJI WIĘŹBY DACHOWEJ

RYS: K-1

Inwestor:
Urząd Gminy w Dziemianach

Projektował:
mgr inż Elżbieta Wewiórska upr. 1957/Gd.85
w specjalności konstrukcyjnej do projektowania bez ograniczeń

Sprawdził:
mgr inż Janusz Kępa upr. 263/70
w specjalności konstrukcyjnej do projektowania bez ograniczeń

Data: czerwiec2015r.