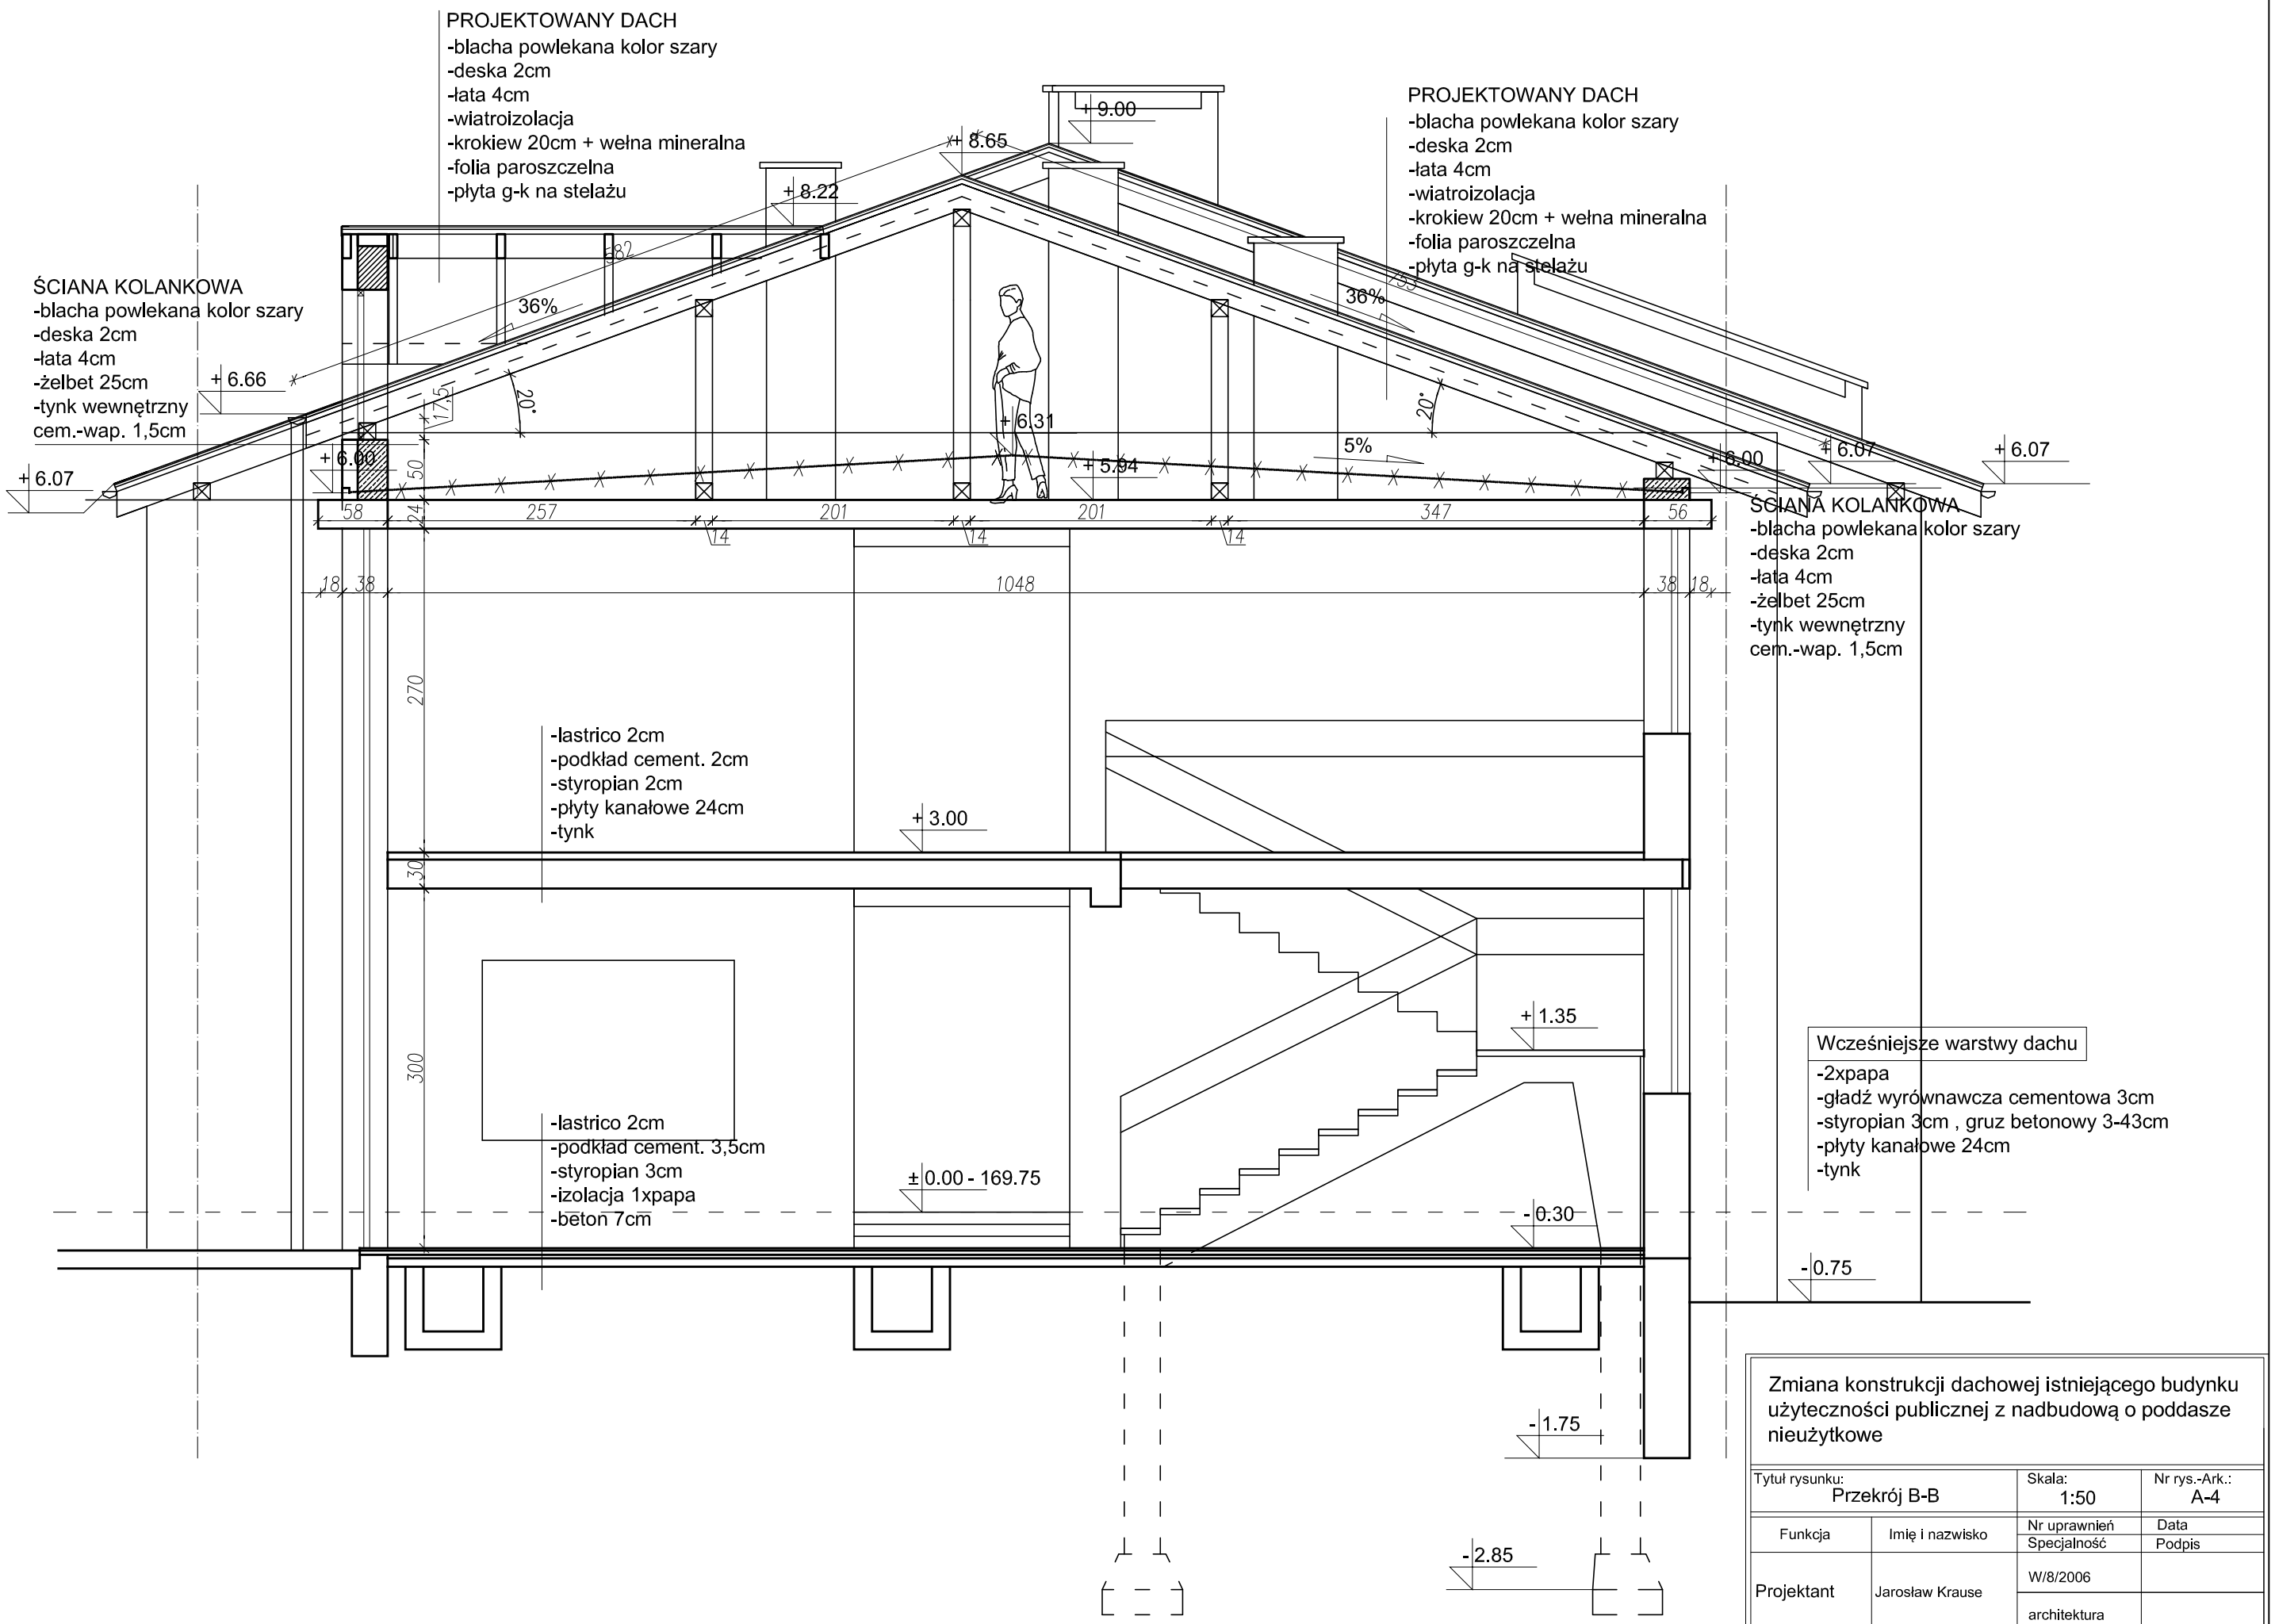

Zmiana konstrukcji dachowej istniejącego budynku użyteczności publicznej z nadbudową o poddasze nieużytkowe

Tytuł rysunku: Przekrój B-B		Skala: 1:50	Nr rys.-Ark.: A-4
Funkcja	Imię i nazwisko	Nr uprawnień / Specjalność	Data / Podpis
Projektant	Jarosław Krause	W/8/2006	
		architektura	
Sprawdzający	Marek Nodzyński	546/POOKK/2013	
		architektura	