


## Elewacja północna

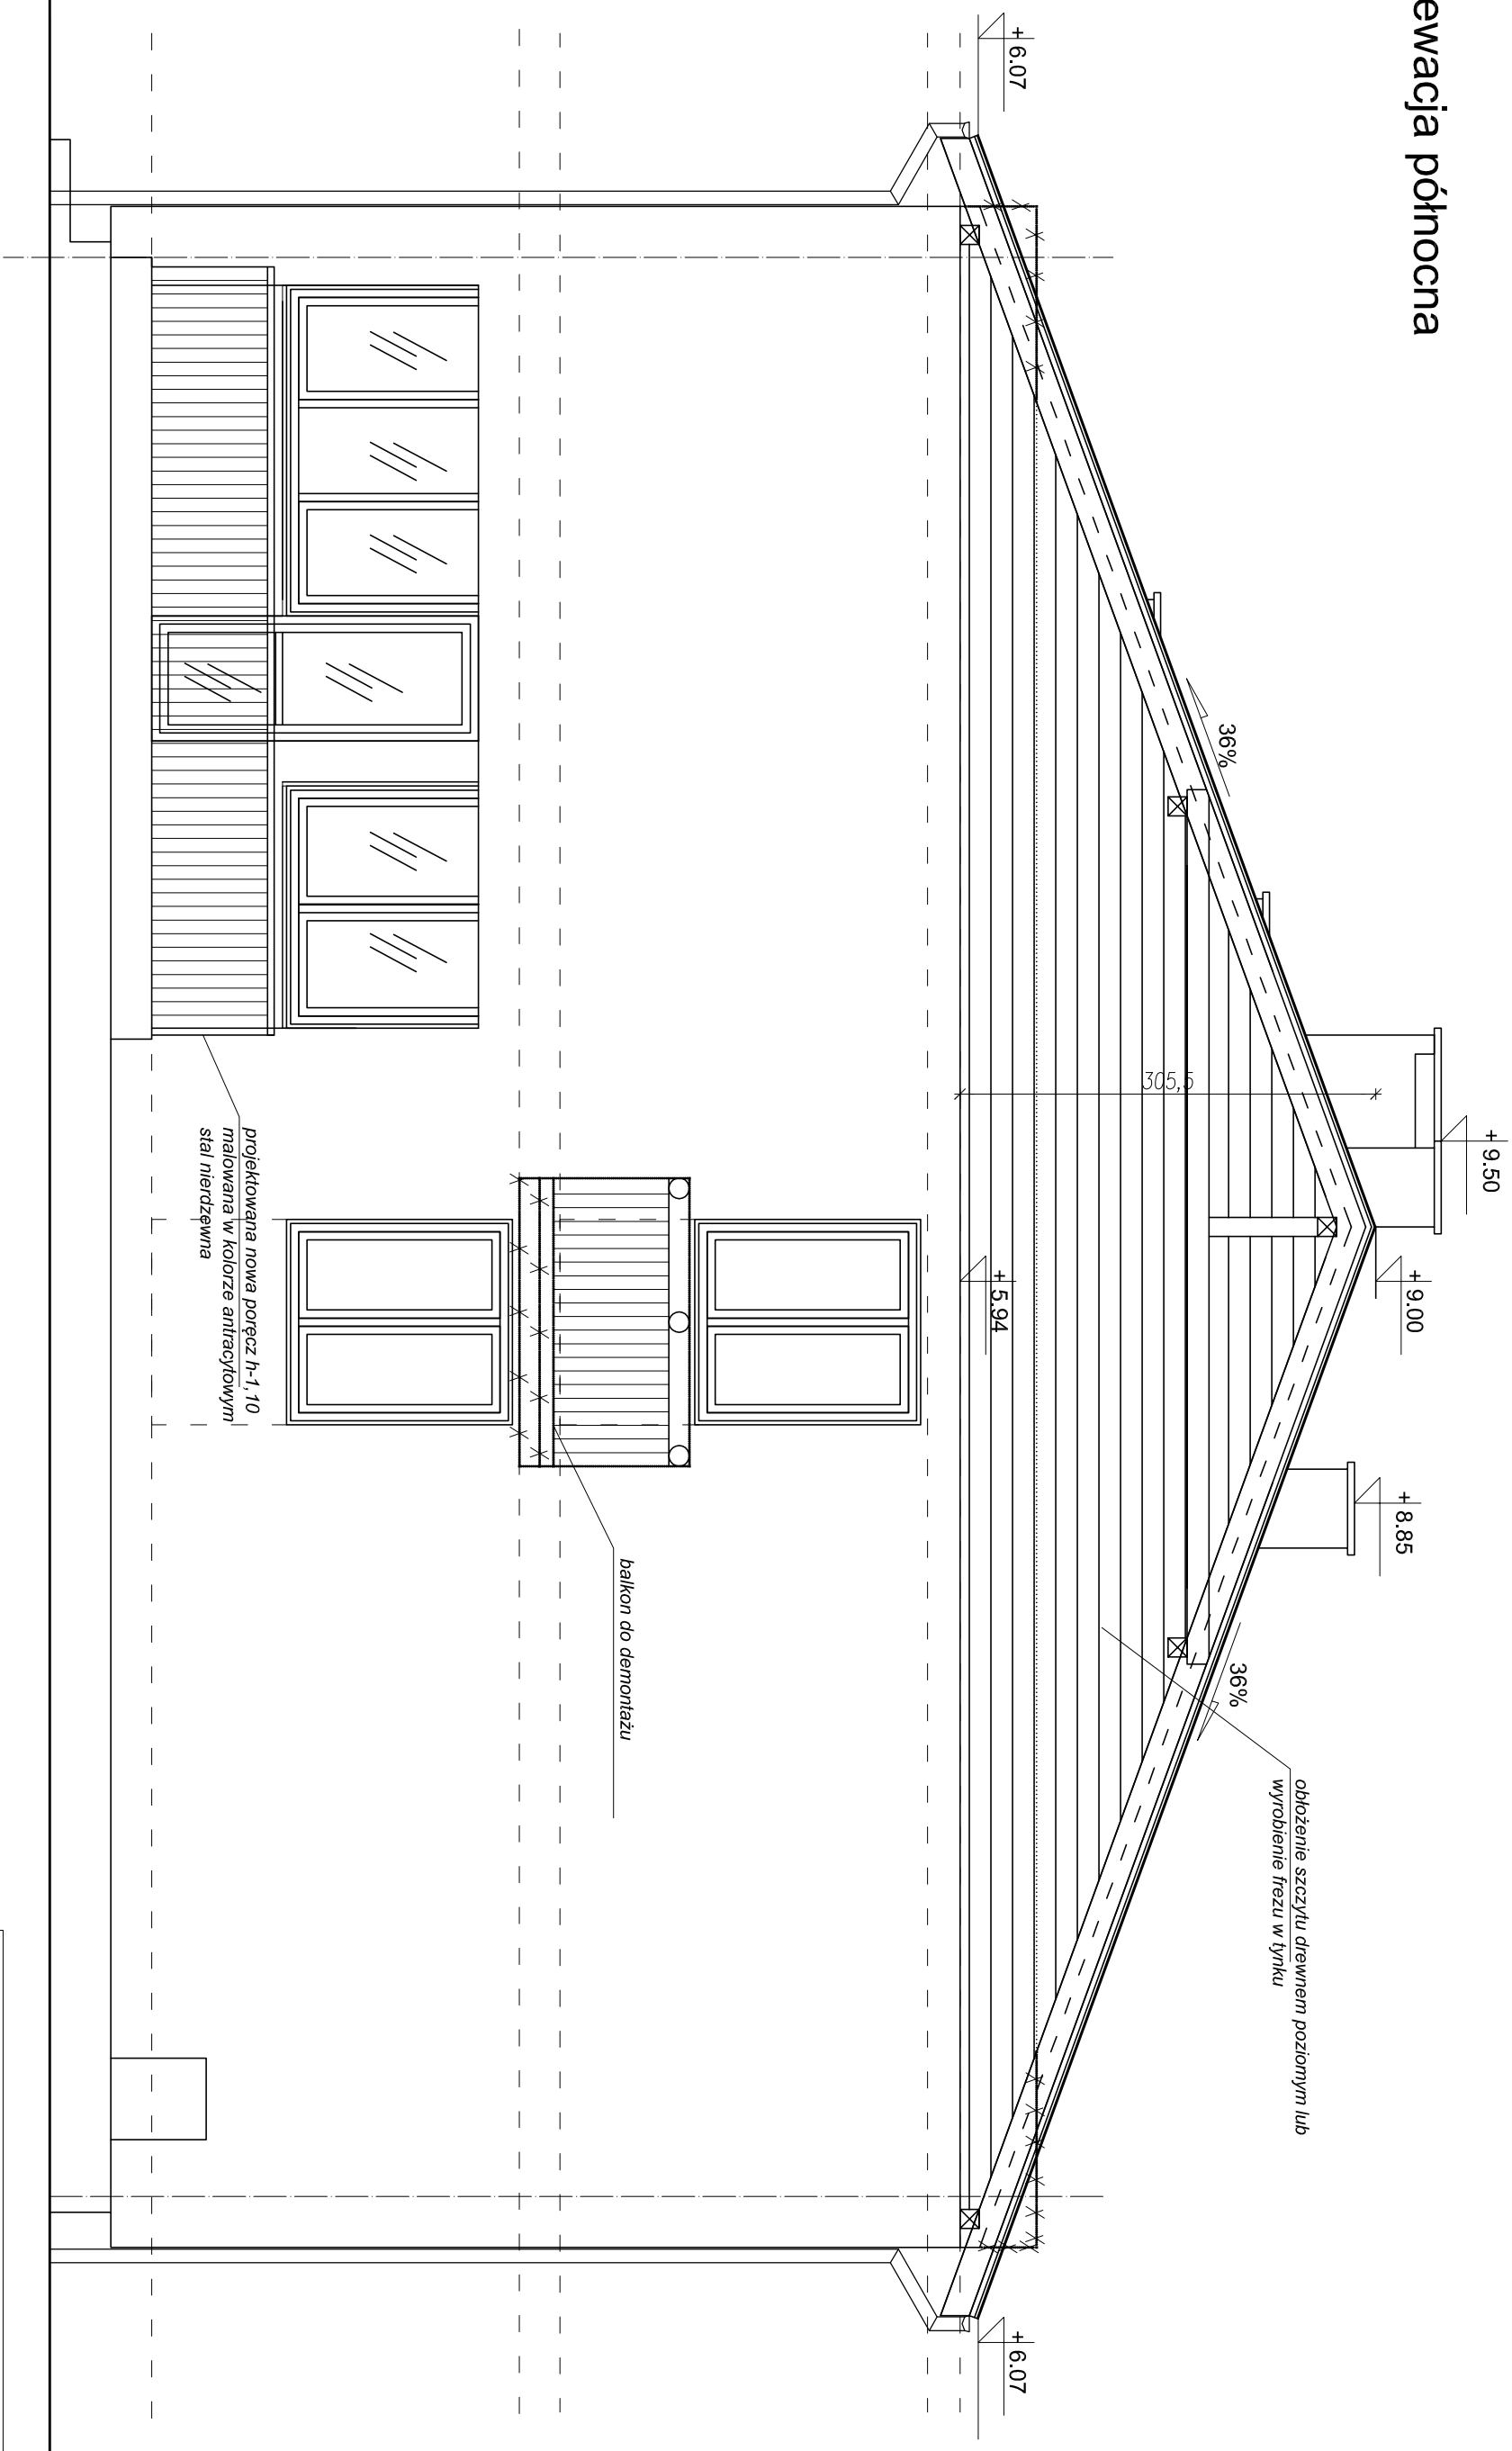

Zmiana konstrukcji dachowej istniejącego budynku użytkowności publicznej z nadbudową o poddasze nieużytkowe

Tytuł rysunku:		Skala:		Nr rys.-Ark.:	
Elewacja północna		1:50		A-8	
Funkcja		Imię i nazwisko		Data	
		Nr uprawnień		Podpis	
		Specjalność			
Projektant		W/8/2006			
		architektura			
Sprawdzający		546/POOKK/2013			
Marek Nodzyński		architektura			