


Elewacja południowa

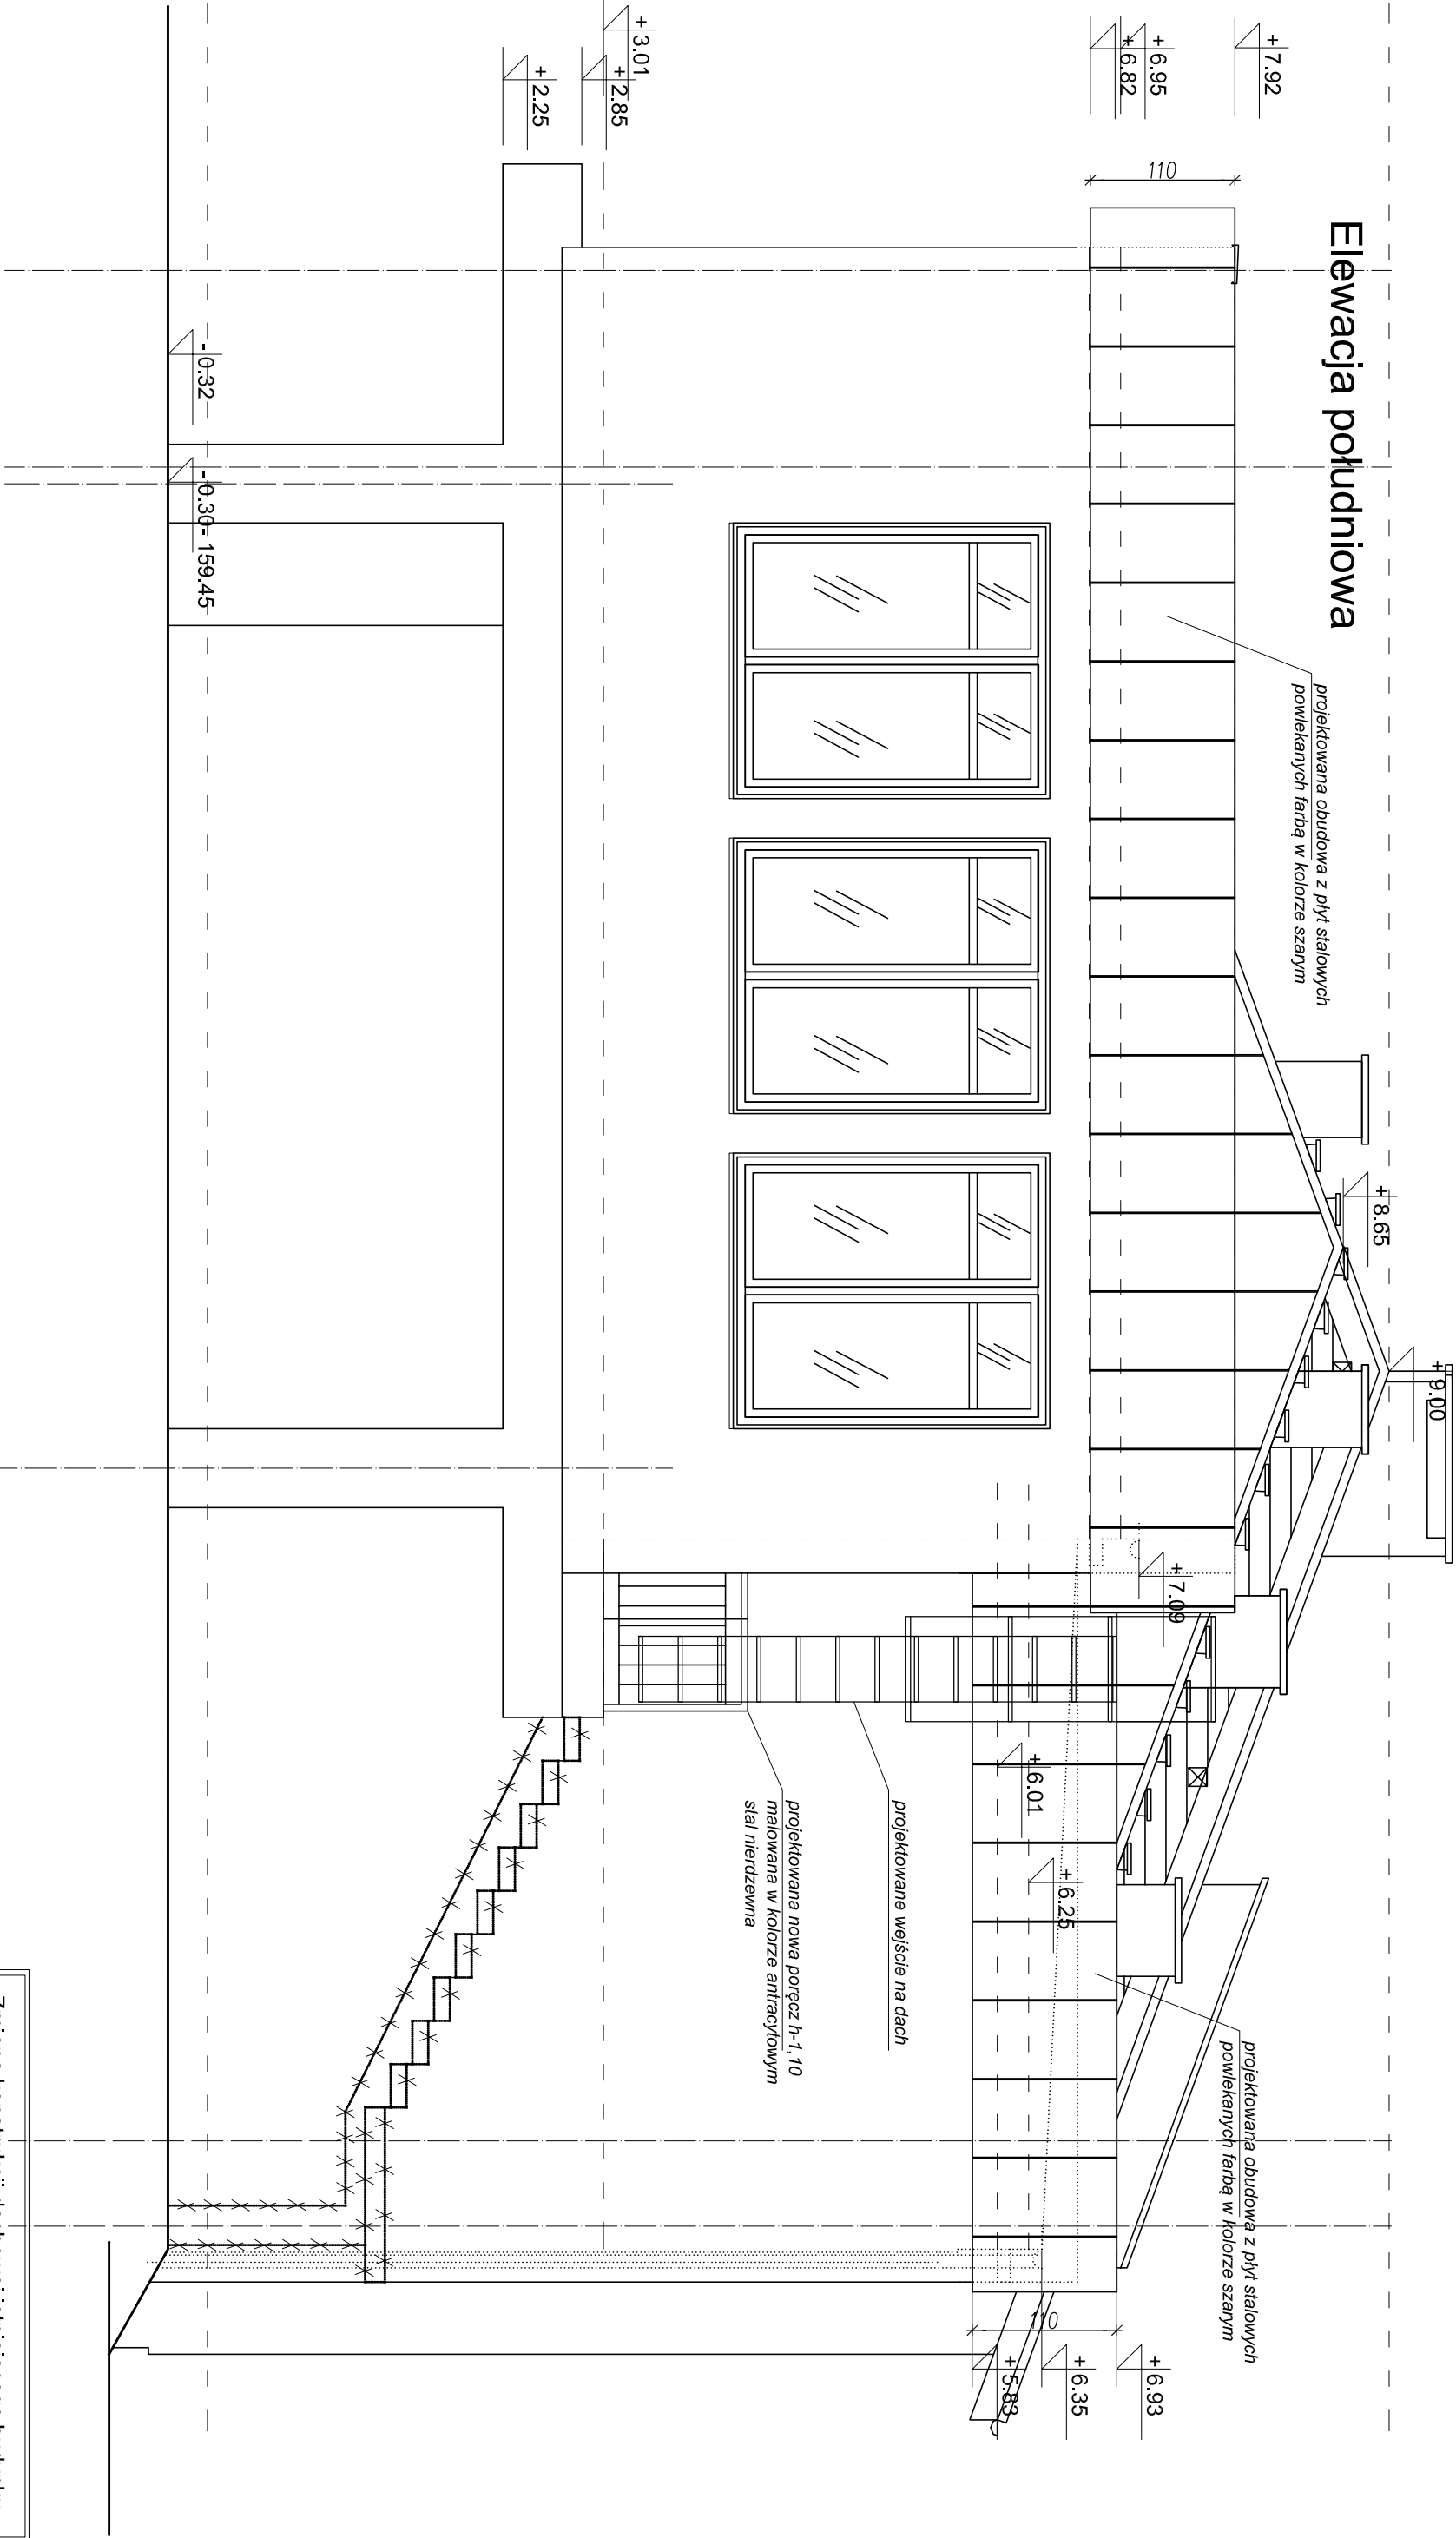

Zmiana konstrukcji dachowej istniejącego budynku  
użyteczności publicznej z nadbudową o poddasze  
nieużytkowe

Tytuł rysunku: Elewacja południowa		Skala: 1:50		Nr rys.-Ark.: A-9	
Funkcja	Imię i nazwisko	Nr uprawnień Specjalność	Data Podpis		
Projektant	Jarosław Krause	W/8/2006			
		architektura			
Sprawdzający	Marek Nodzyński	546/POOKK/2013			
		architektura			