



Elewacja południowa

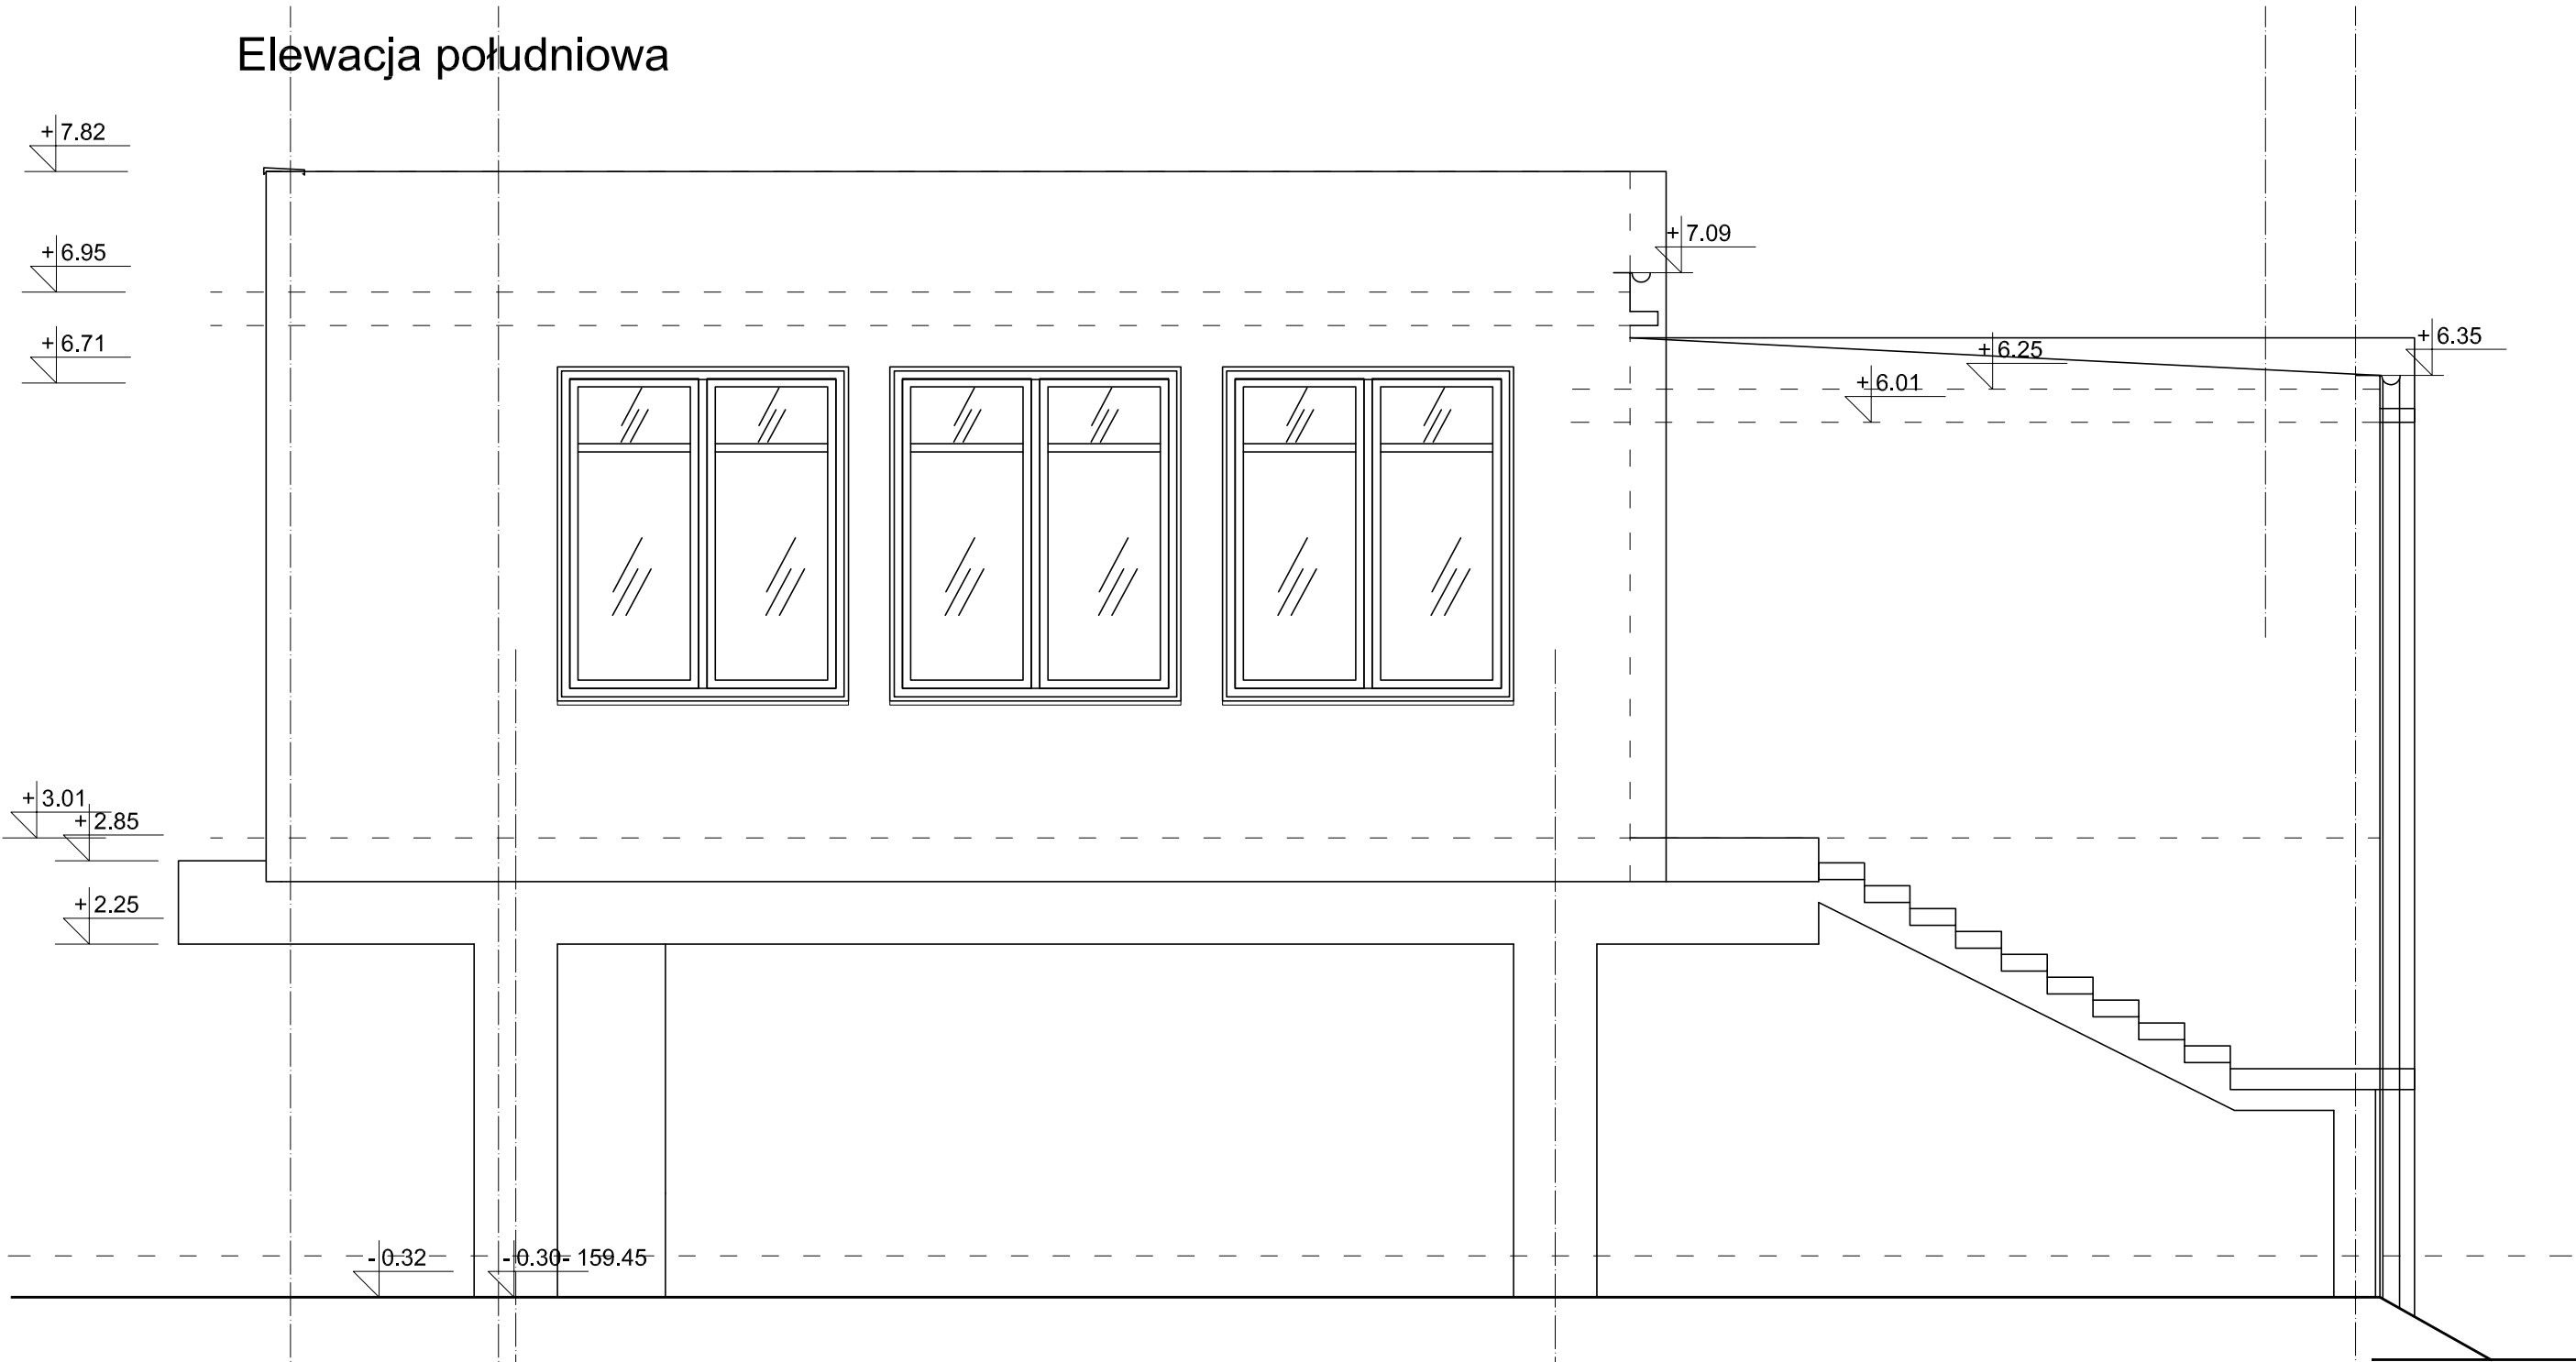

Elewacja północna

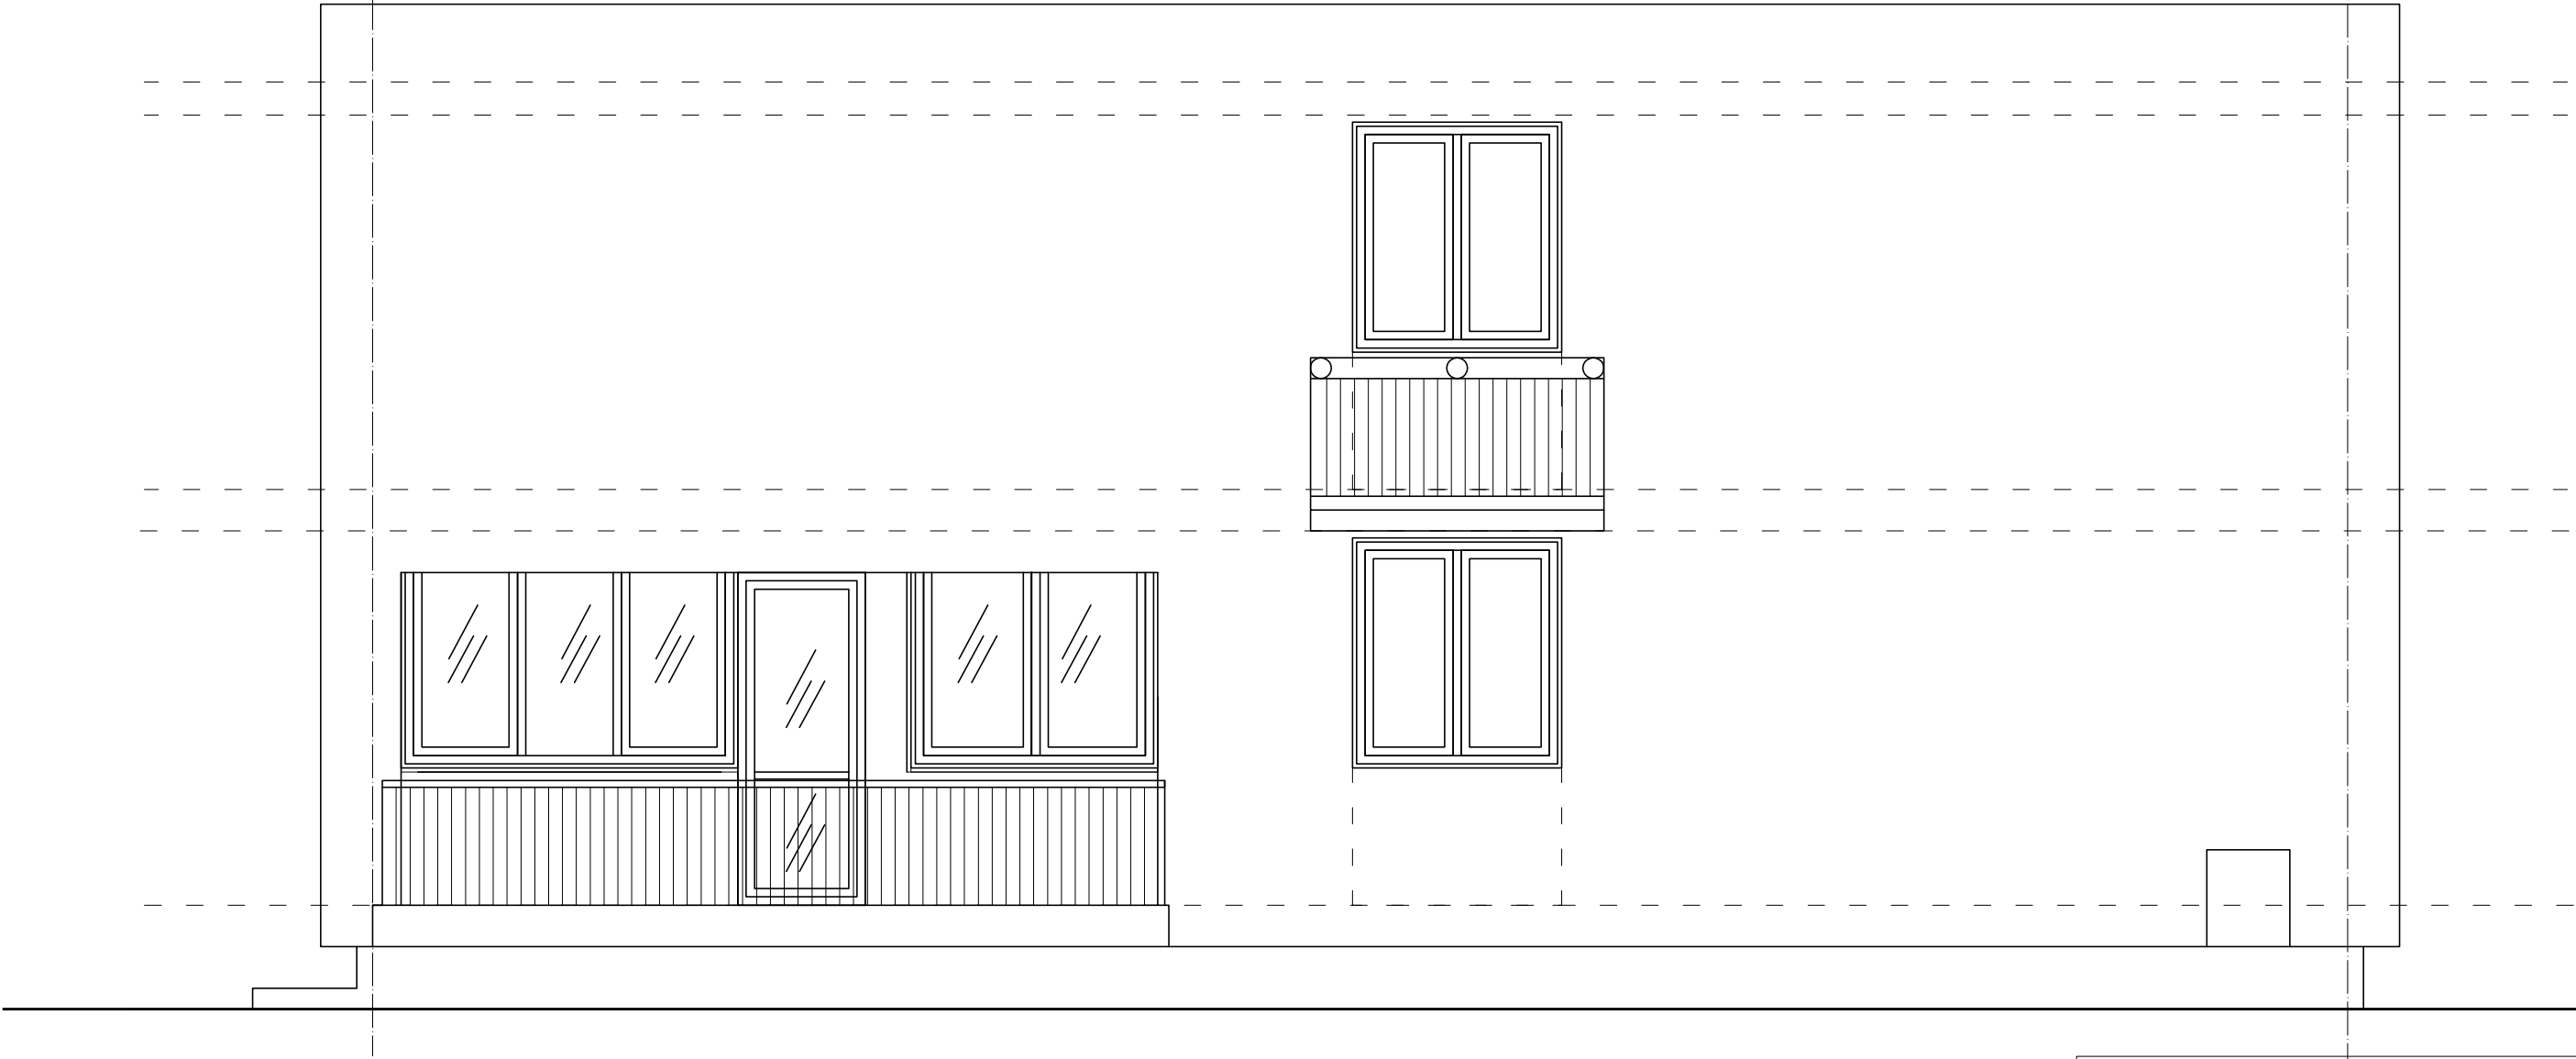

Zmiana konstrukcji dachowej istniejącego budynku użyteczności publicznej z nadbudową o poddasze nieużytkowe			
Tytuł rysunku: Elewacja północna i południowa		Skala: 1:50	Nr rys.-Ark.: I-5
Funkcja	Imię i nazwisko	Nr uprawnień Specjalność	Data Podpis
Projektant	Jarosław Krause	W/8/2006 architektura	
Sprawdzający	Marek Nodzyński	546/POOKK/2013 architektura	