



B – B

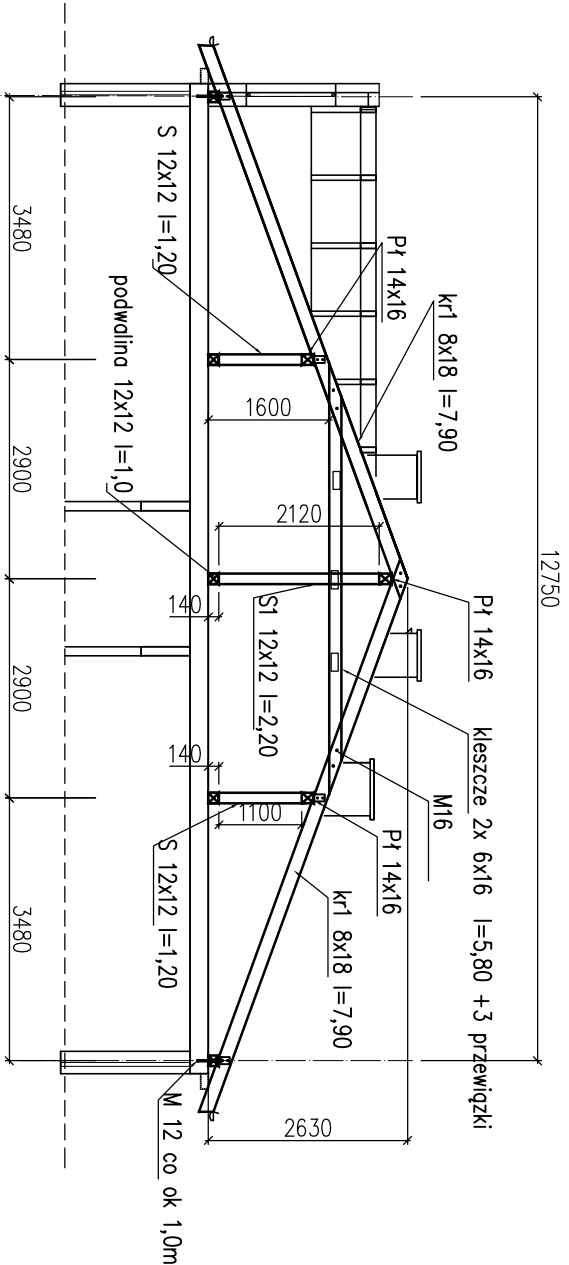

A– A

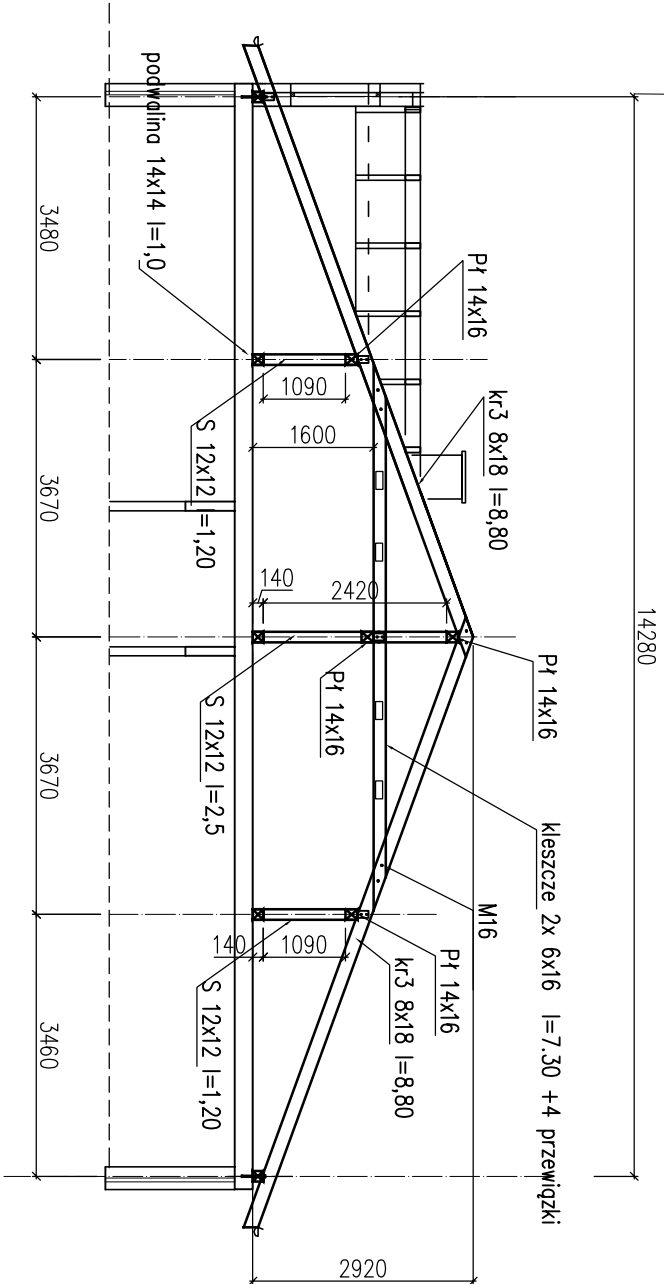

art		ART PROJEKT K&M Sp. z o.o.		729-2014	
projekt		ul. Przemysłowa 7 f, 83-400 Kościerzyna tel. 058/ 680 83 69 NIP 591-163-58-00, Regon 220376462		SKALA 1:100	
		Zmiana konstrukcji dachowej istniejącego budynku użyteczności publicznej z nadbudową o poddasze nieużytkowe		RYS: K-2	
		PRZEKROJE A-A , B-B			
Inwestor:		Urząd Gminy w Dziemianach			
Projektował:		mgr inż Elżbieta Wewiorska upr. 1957/Gd.85 w spegjalności konstrukcyjnej do projektowania bez ograniczeń			
Sprawdził:		mgr inż Janusz Kępa upr. 263/70 w spegjalności konstrukcyjnej do projektowania bez ograniczeń			
		Data: czerwiec2015r.			