




Profil P1 - mocowanie płyt stalowych do atyki na elewacji zachodniej i południowej

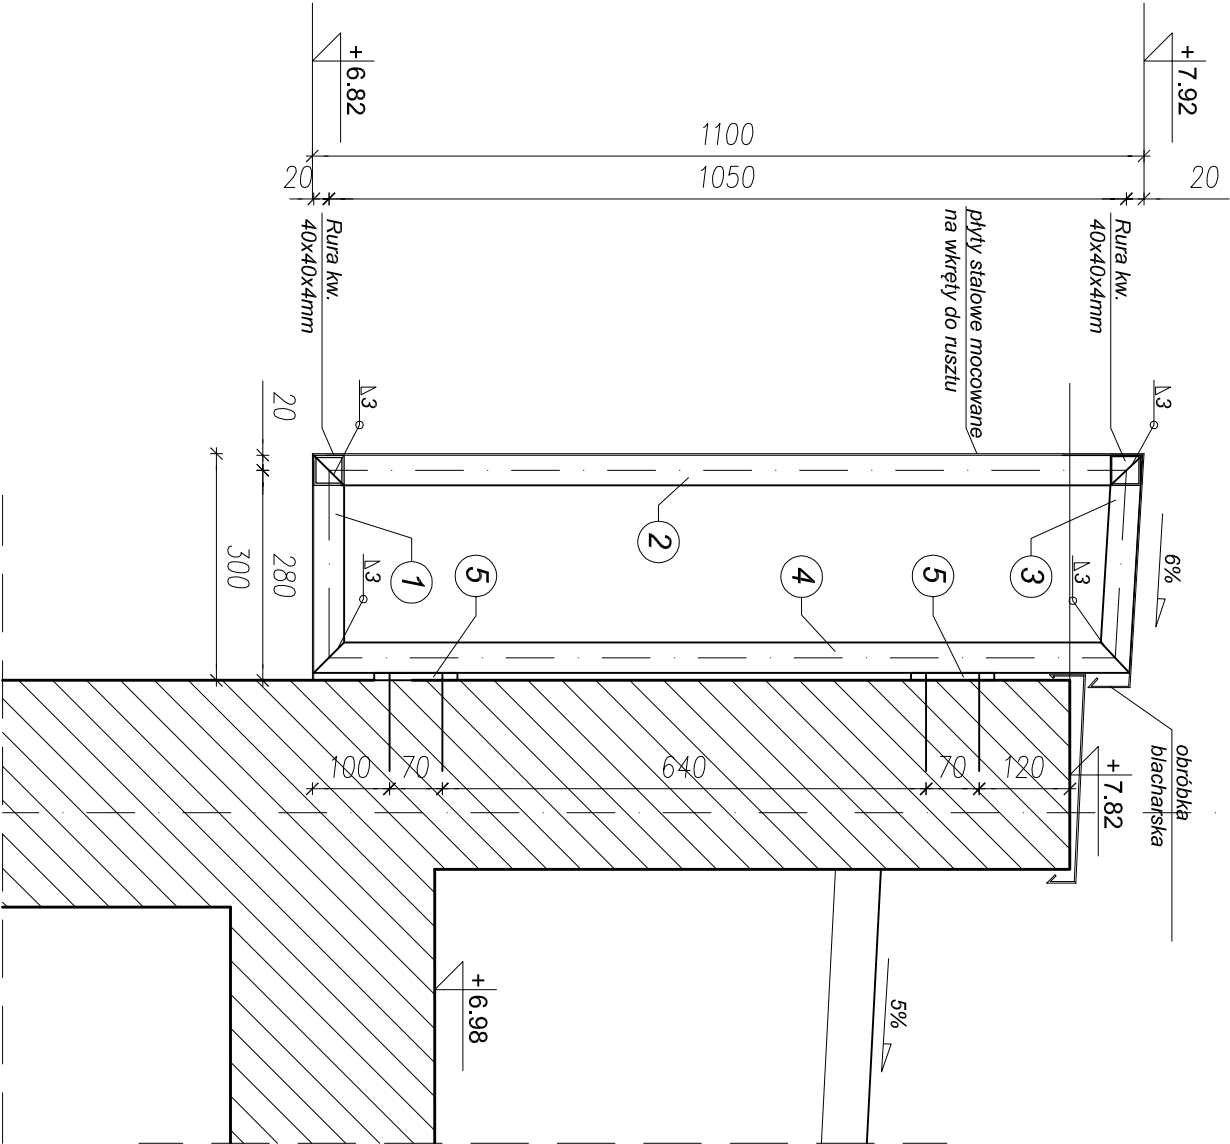

Profil P2 - mocowanie płyt stalowych do atyki na elewacji wschodniej

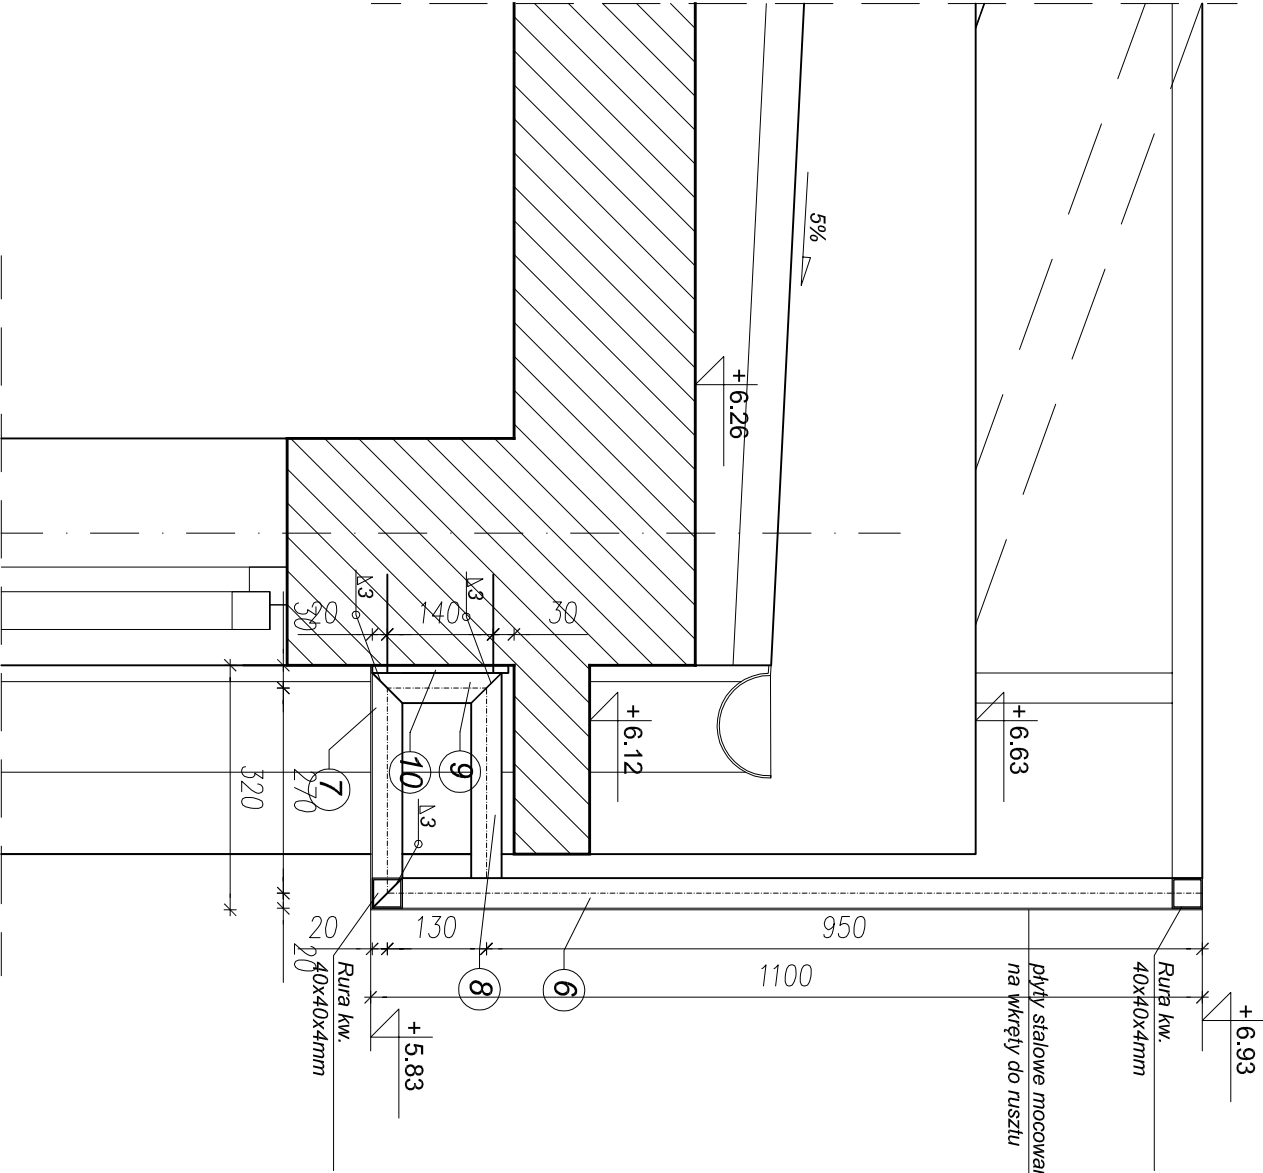

art			ART PROJEKT K&M Sp. z o.o. ul. Przemysłowa 7 f, 83-400 Kościerzyna tel. 058/ 680 83 69 NIP 591-163-58-00, Regon 220376462	729-2014
	projekt			
Zmiana konstrukcji dachowej istniejącego budynku użyteczności publicznej z nadbudową o poddasze nieużytkowe				SKALA 1:10
Przekrój obudowy z płyt stalowych				RYS. K-4
Inwestor:				
Urząd Gminy w Dziemianach				
Projektował:				
mgr inż Elzbieta Wewiorska upr. 1957/Gd.85 w specjalności konstrukcyjnej do projektowania bez ograniczeń				
Sprawdził:				
mgr inż Janusz Kępa upr. 263/70 w specjalności konstrukcyjnej do projektowania bez ograniczeń				
Data: czerwiec2015r.				

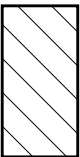

Budynnek istniejący