


Ścianka kolankowa dachu
(w nawiązaniu do rys. przekrój B-B); dł. 5,6mb
skala 1:20

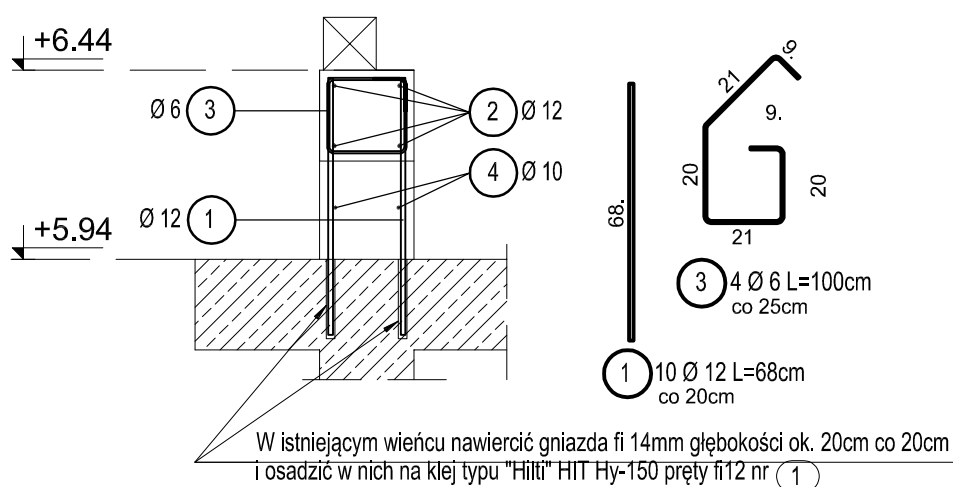

Beton C20/25 (B25)
Stal: A-IIIN (RB500W)
A-0 (St0S)

Lista prętów

Poz.	Szt.	Ø	Długość poj.	Długość całkowita	Masa
		[mm]	[m]	[m]	[kg]
1	10	12	0.68	6.80	6.04
2	4	12	1.00	4.00	3.55
3	4	6	1.00	4.00	0.89
4	2	10	1.00	2.00	1.23

Masa 1mb [kg] : 11.71
ilość mb: 5,6
Masa całkowita [kg] : 11.71x5,6 = 65,576

art		projekt	ART PROJEKT K&M Sp. z o.o. ul. Przemysłowa 7 f, 83-400 Kościerzyna tel. 058/ 680 83 69 NIP 591-163-58-00, Regon 220376462	729-2014
			Zmiana konstrukcji dachowej istniejącego budynku użyteczności publicznej z nadbudową o poddasze nieużytkowe	SKALA 1:20
				Ściana kolankowa dachu
Inwestor: Urząd Gminy w Dziemianach				
Projektował: mgr inż Elżbieta Wewiorska upr. 1957/Gd.85 w specjalności konstrukcyjnej do projektowania bez ograniczeń				
Sprawdził: mgr inż Janusz Kępa upr. 263/70 w specjalności konstrukcyjnej do projektowania bez ograniczeń				
Data: czerwiec2015r.				