

PRZEKRÓJ B-B

Skala 1 : 75

str. nr


UWAGI:

UWAGA:

W trakcie wykonywania jakichkolwiek prac budowlanych, należy wszystkie wymiary sprawdzić na budowie.

Ze względu na technologię i jakość wykonania budynku (np. różne grubości ścian przez zastosowanie różnych materiałów do ich wykonania, różne grubości tynku, odchyłki od pionu i osi elementów budynku, jak również brak możliwości zmierzenia każdego elementu budynku, należy uwzględnić pewien margines błędu wymiarów na rysunku.

Uwaga dotyczy w szczególności otworów okiennych i stolarki okiennej.

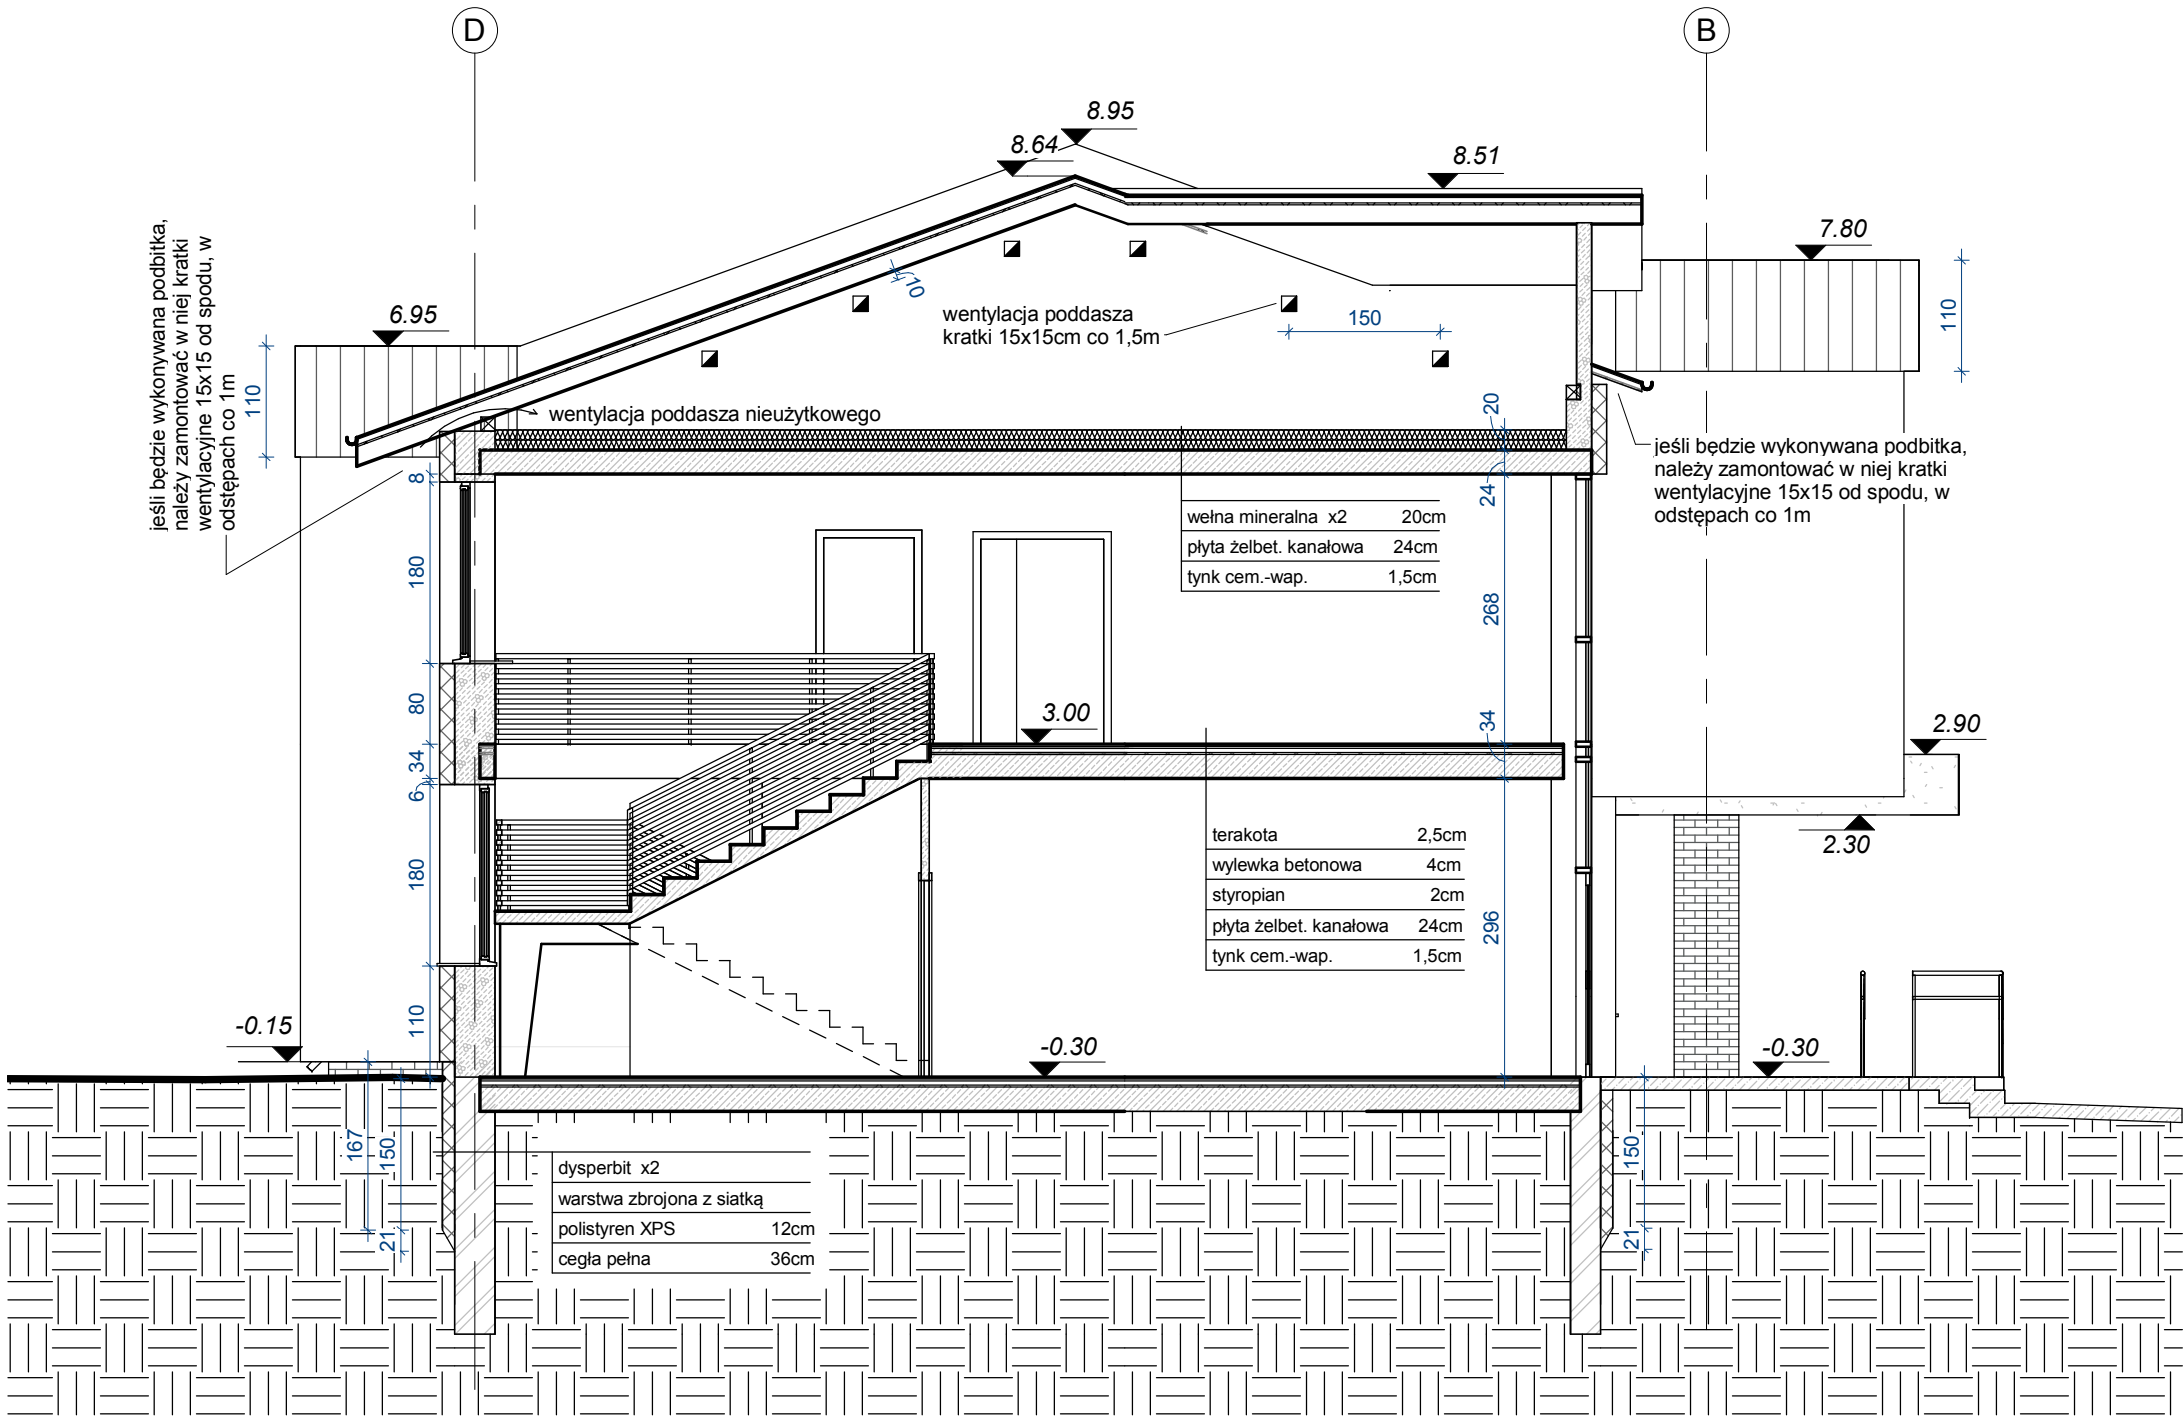

BIURO GEODEZYJNE
PRACOWNIA PROJEKTOWA
" PRIBE " Seweryn Pribe
ul. Mickiewicza 6, 83-400 Kościerzyna

Rys. nr:
A-5
Skala:
1:75

Nazwa rysunku:	PRZEKRÓJ B-B				
Temat:	Projekt budowlany termomodernizacji budynku urzędu gminy dz. nr 70/1, 71/1, 75/2, obr. Dziemiany, gm. Dziemiany				
Wykonali:	Branża:	Imię i nazwisko, uprawnienia:		Data:	Podpis:
Projektant:	Architektura Konstrukcja	inż. Jan Belzerowski		01.2016 r.	
		Uprawnienia budowlane do projektowania w specjalności architektonicznej bez ograniczeń i w specjalności konstrukcyjno-budowlanej w ograniczonym zakresie: Nr ewid.: UAN-NB7210/189/85			