
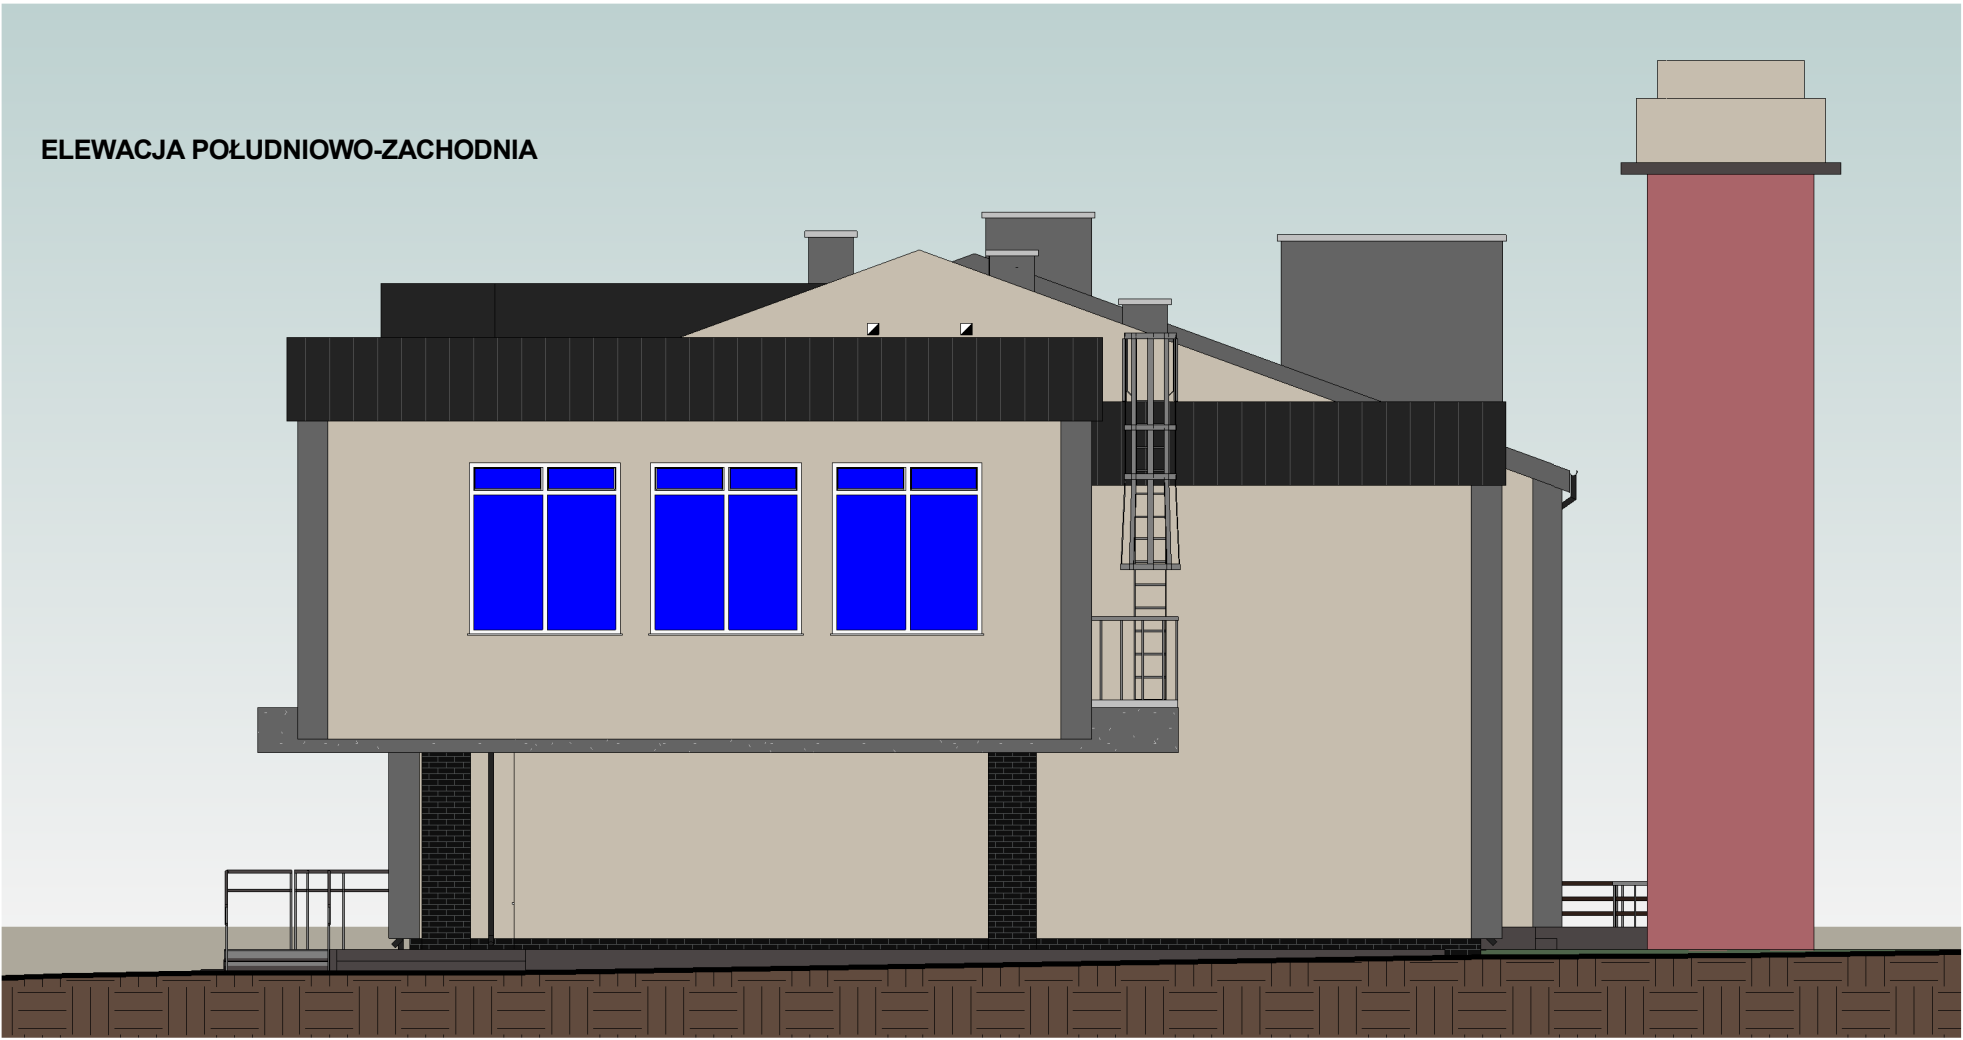


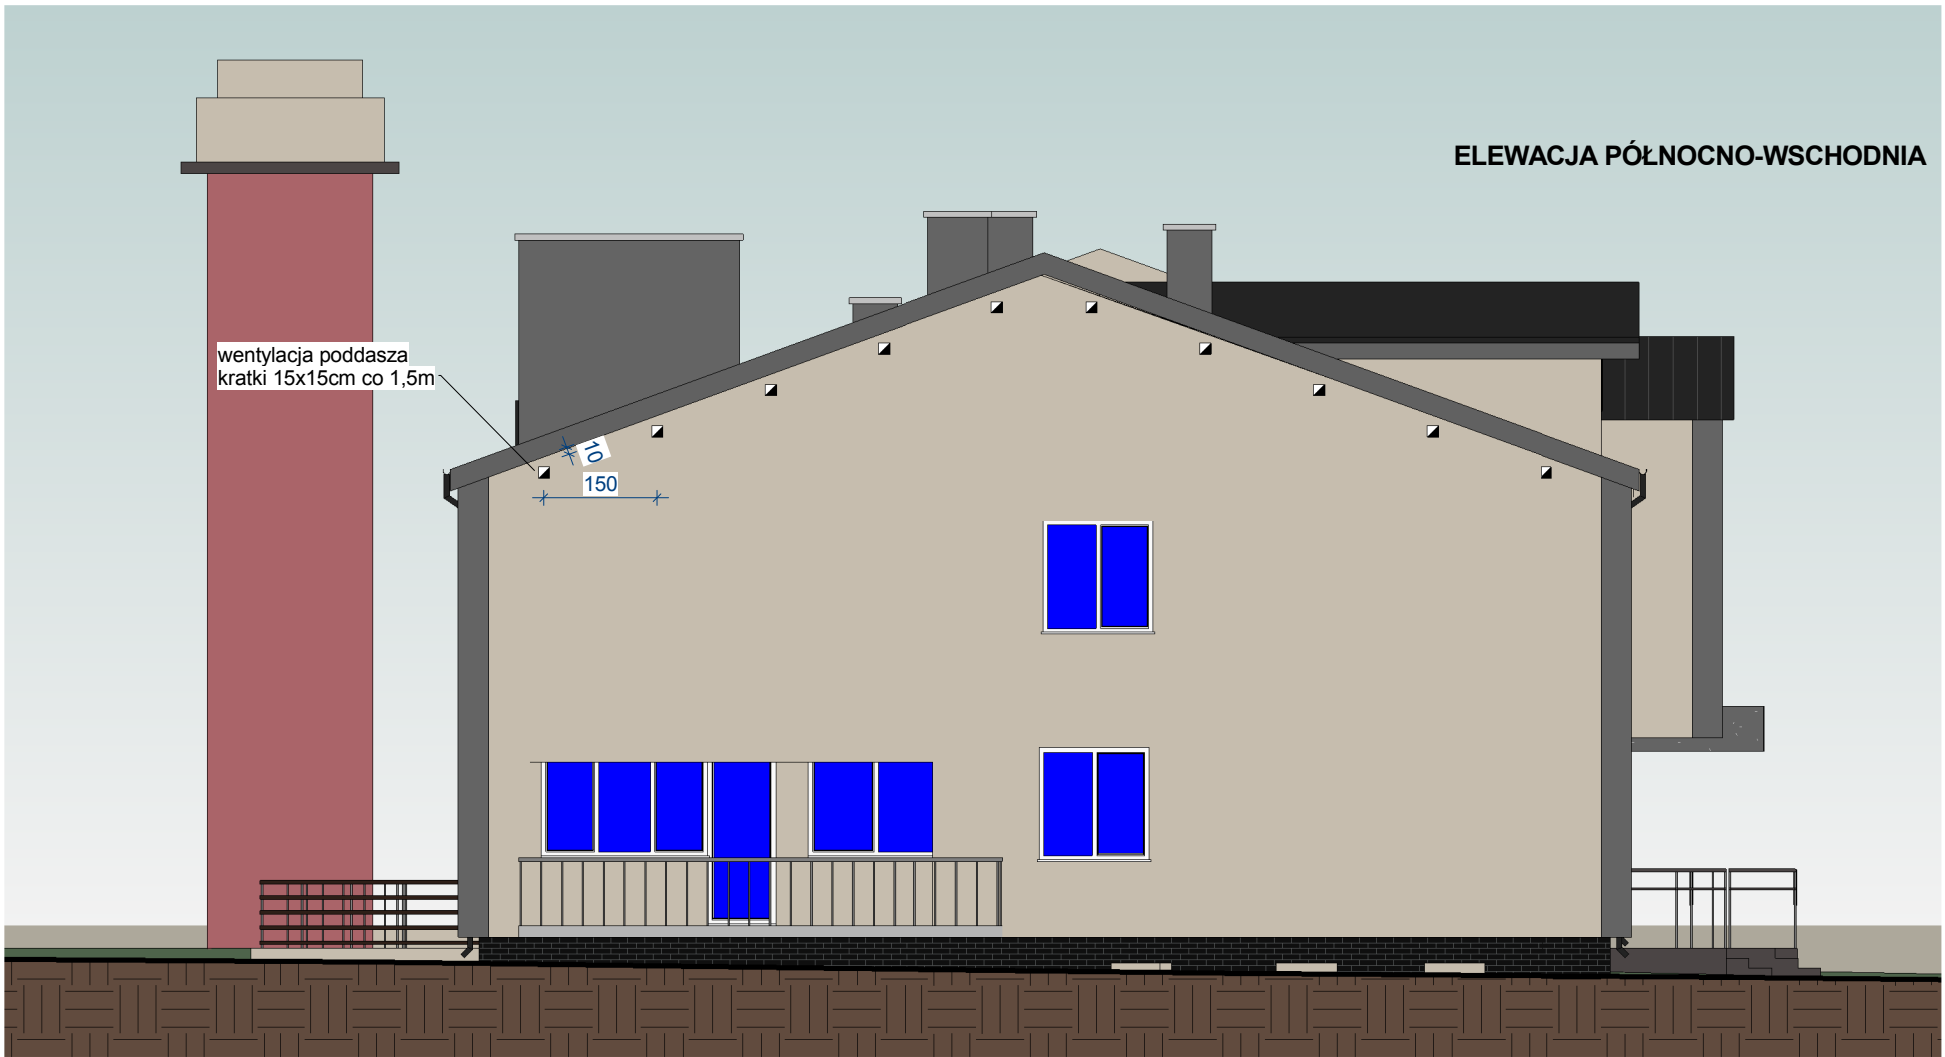

ELEWACJE

Skala 1 : 100

str. nr

UWAGI:

LEGENDA:

- piaskowy - R:198, G:189, B:174 (wg palety ATLAS nr 0276)
- szary - R:101, G:105, B:106 (wg palety ATLAS nr 0608)
- antracytowy - płytki elewacyjne klinkierowe, fuga szara



BIURO GEODEZYJNE
PRACOWNIA PROJEKTOWA
" PRIBE " Seweryn Pribe
ul. Mickiewicza 6, 83-400 Kościerzyna

Rys. nr:
A-9
Skala:
1:100

Nazwa rysunku:	ELEWACJE				
Temat:	Projekt budowlany termomodernizacji budynku urzędu gminy dz. nr 70/1, 71/1, 75/2, obr. Dziemiany, gm. Dziemiany				
Wykonali:	Branża:	Imię i nazwisko, uprawnienia:	Data:	Podpis:	
Projektant:	Architektura Konstrukcja	inż. Jan Belzerowski Uprawnienia budowlane do projektowania w specjalności architektonicznej bez ograniczeń i w specjalności konstrukcyjno-budowlanej w ograniczonym zakresie: Nr ewid.: UAN-NB7210/189/85	01.2016 r.		