


ELEWACJE -
INWENTARYZACJA


Skala 1 : 100

str. nr

UWAGI:

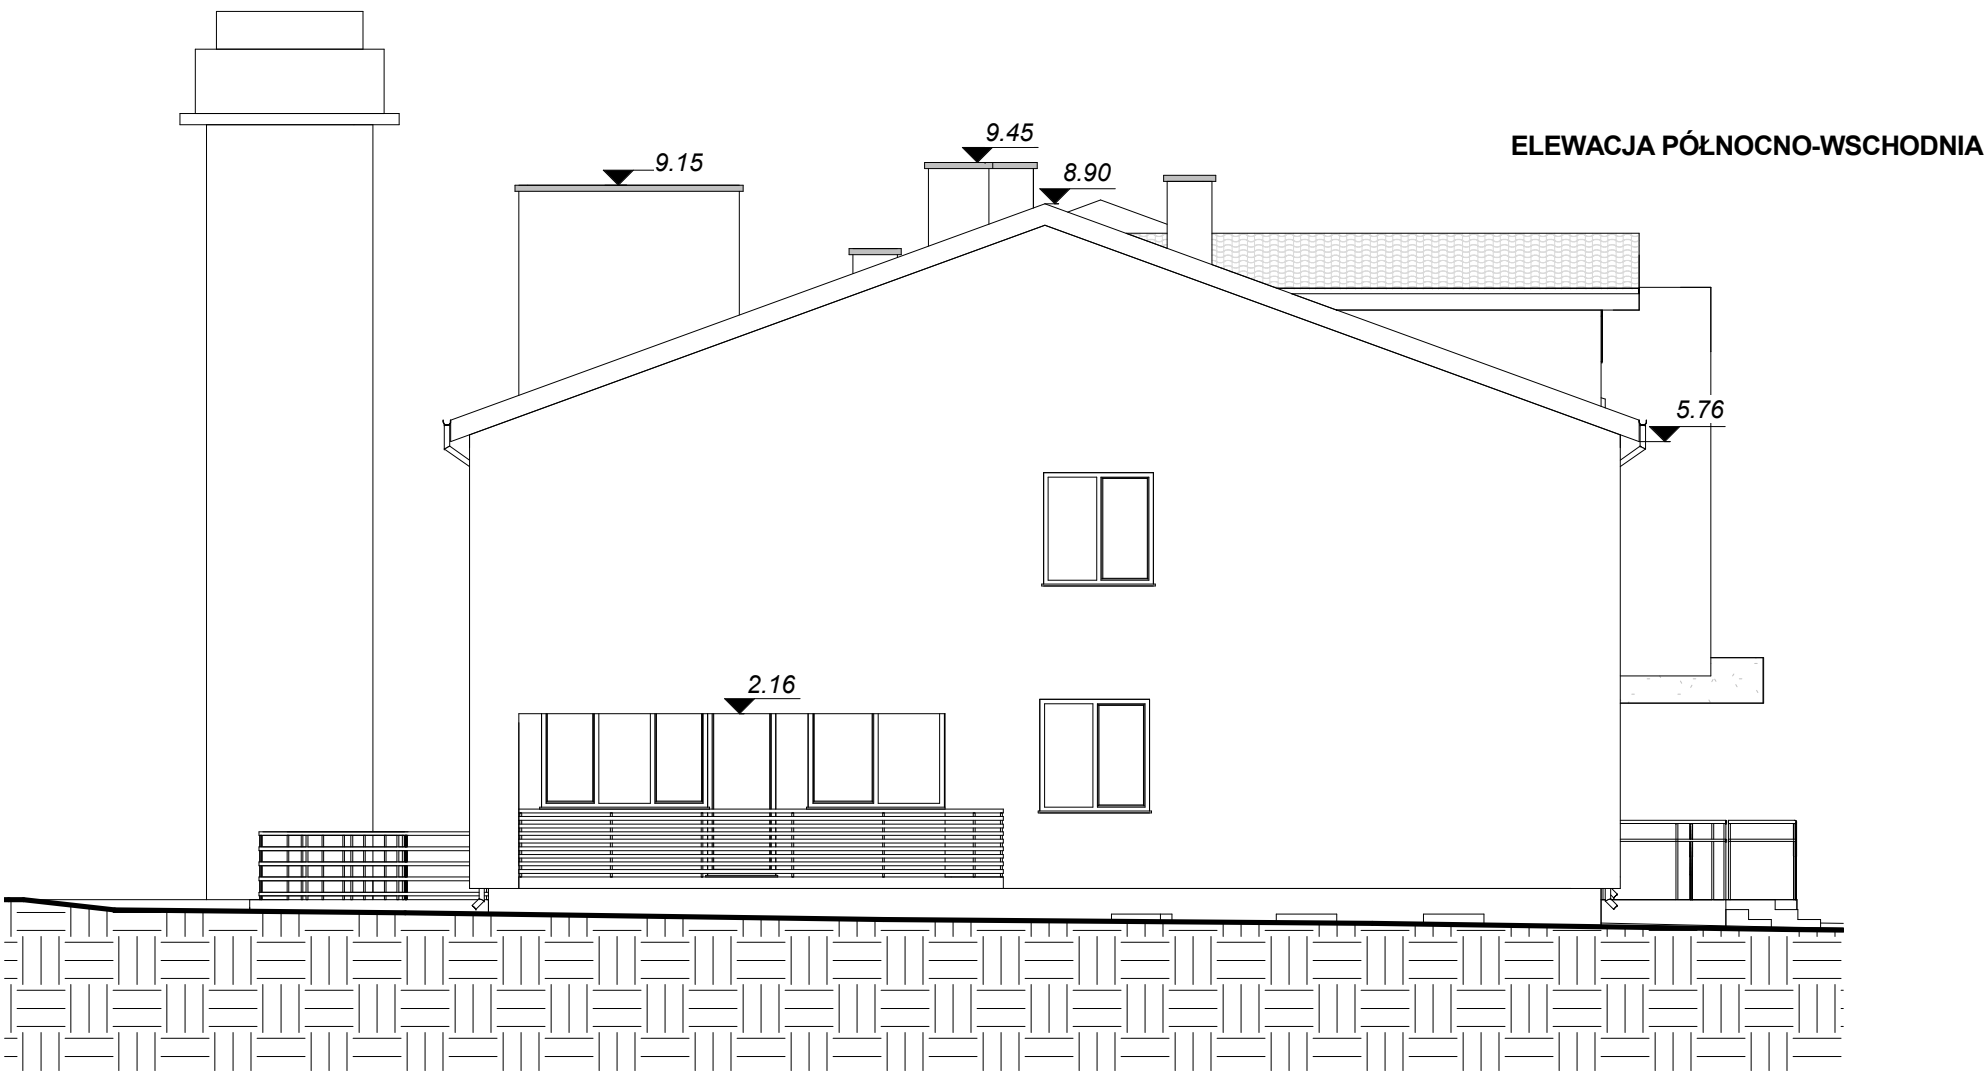

ELEWACJA POŁUDNIOWO-ZACHODNIA

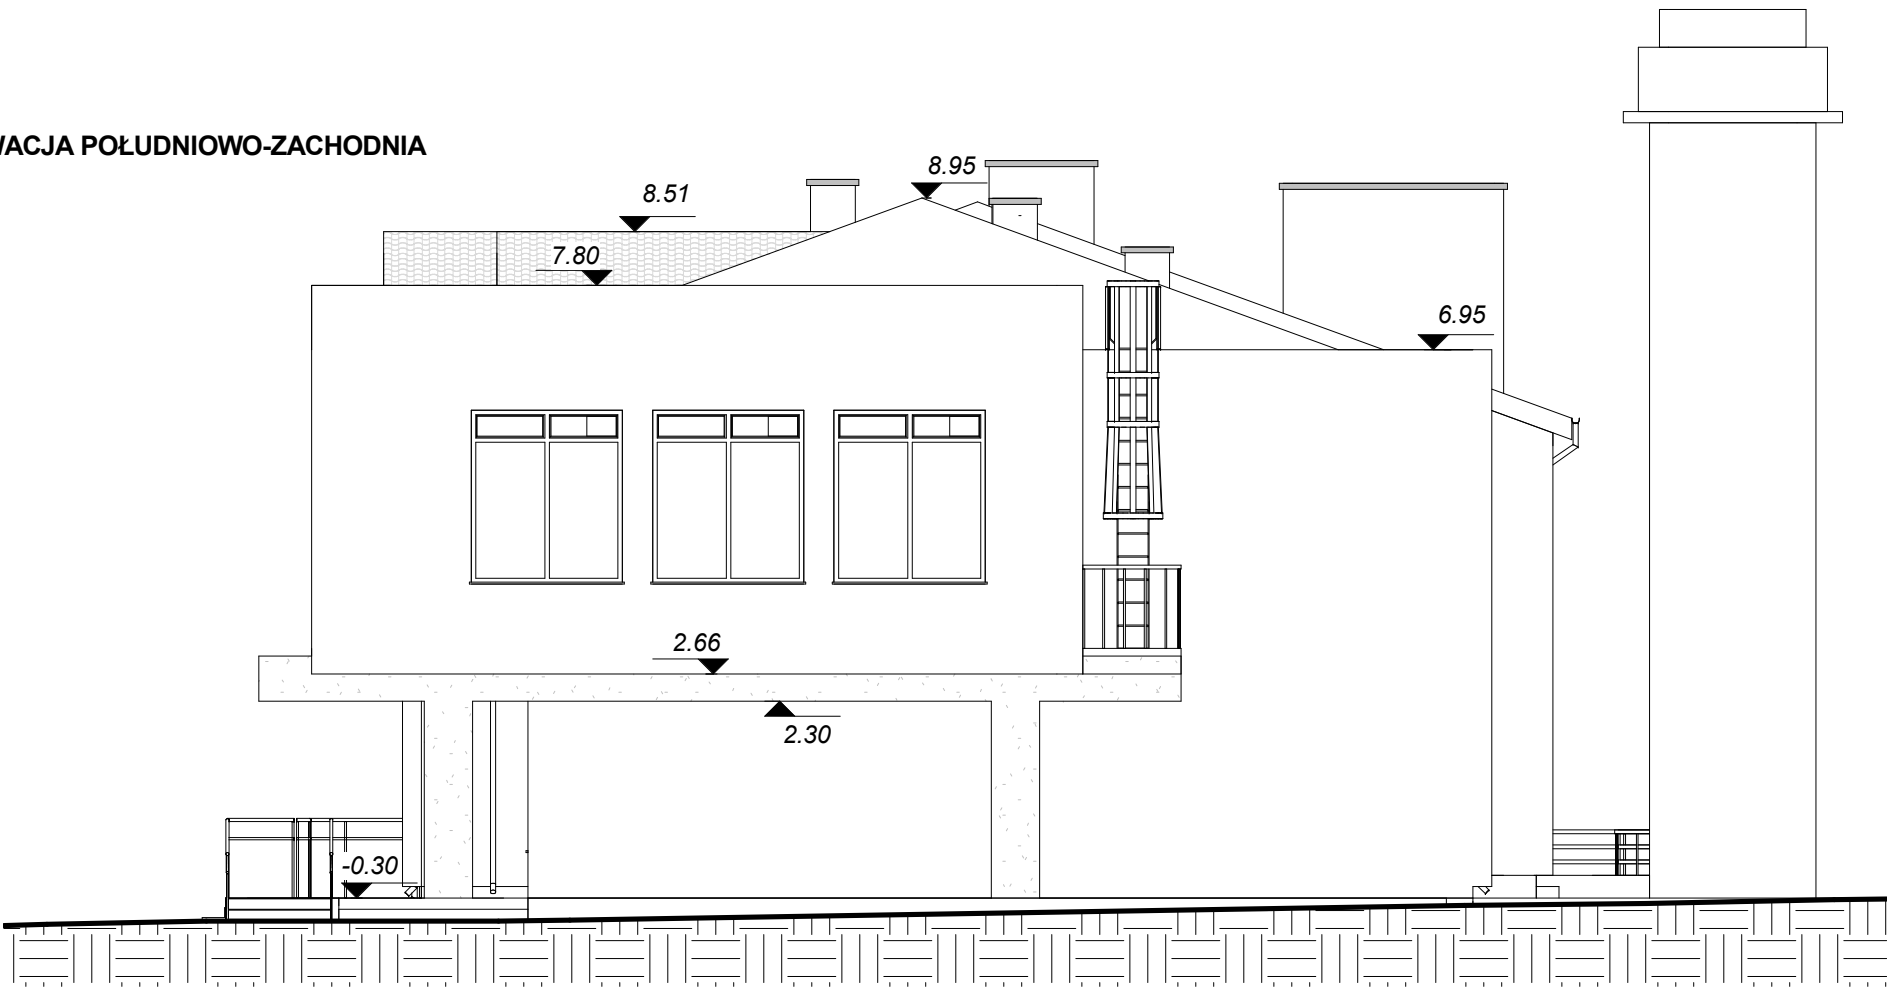

BIURO GEODEZYJNE
PRACOWNIA PROJEKTOWA
" PRIBE " Seweryn Pribe
ul. Mickiewicza 6, 83-400 Kościerzyna

Rys. nr:

I-10

Skala:

1:100

Nazwa
rysunku:

ELEWACJE - INWENTARYZACJA

Temat:

Inwentaryzacja budynku użyteczności publicznej na
dz. nr 70/1, 71/1, 75/2, obr. Dziemiany, gm. Dziemiany

Wykonali:

Branża:

Imię i nazwisko, uprawnienia:

Data:

Podpis:

Projektant:

Architektura
Konstrukcja

inż. Jan Belzerowski
Uprawnienia budowlane do projektowania
w specjalności architektonicznej bez ograniczeń
i w specjalności konstrukcyjno-budowlanej
w ograniczonym zakresie:
Nr ewid.: UAN-NB7210/189/85

01.2016 r.