

PRZEKRÓJ A-A -
INWENTARYZACJA

Skala 1 : 75

nr

UWAGI:

LEGENDA:


-  - ściana istniejąca
 - ściana istniejąca
 - elementy konstrukcyjne istniejące

UWAGA:

W trakcie wykonywania jakichkolwiek prac budowlanych, należy wszystkie wymiary sprawdzić na budowie.

Ze względu na technologię i jakość wykonania budynku (np. różne grubości ścian przez zastosowanie różnych materiałów do ich wykonania, różne grubości tynku, odchyły od pionu i osi elementów budynku, jak również brak możliwości zmierzenia każdego elementu budynku, należy uwzględnić pewien margines błędu wymiarów na rysunku.

Uwaga dotyczy w szczególności otworów okiennych i stolarki okiennej.

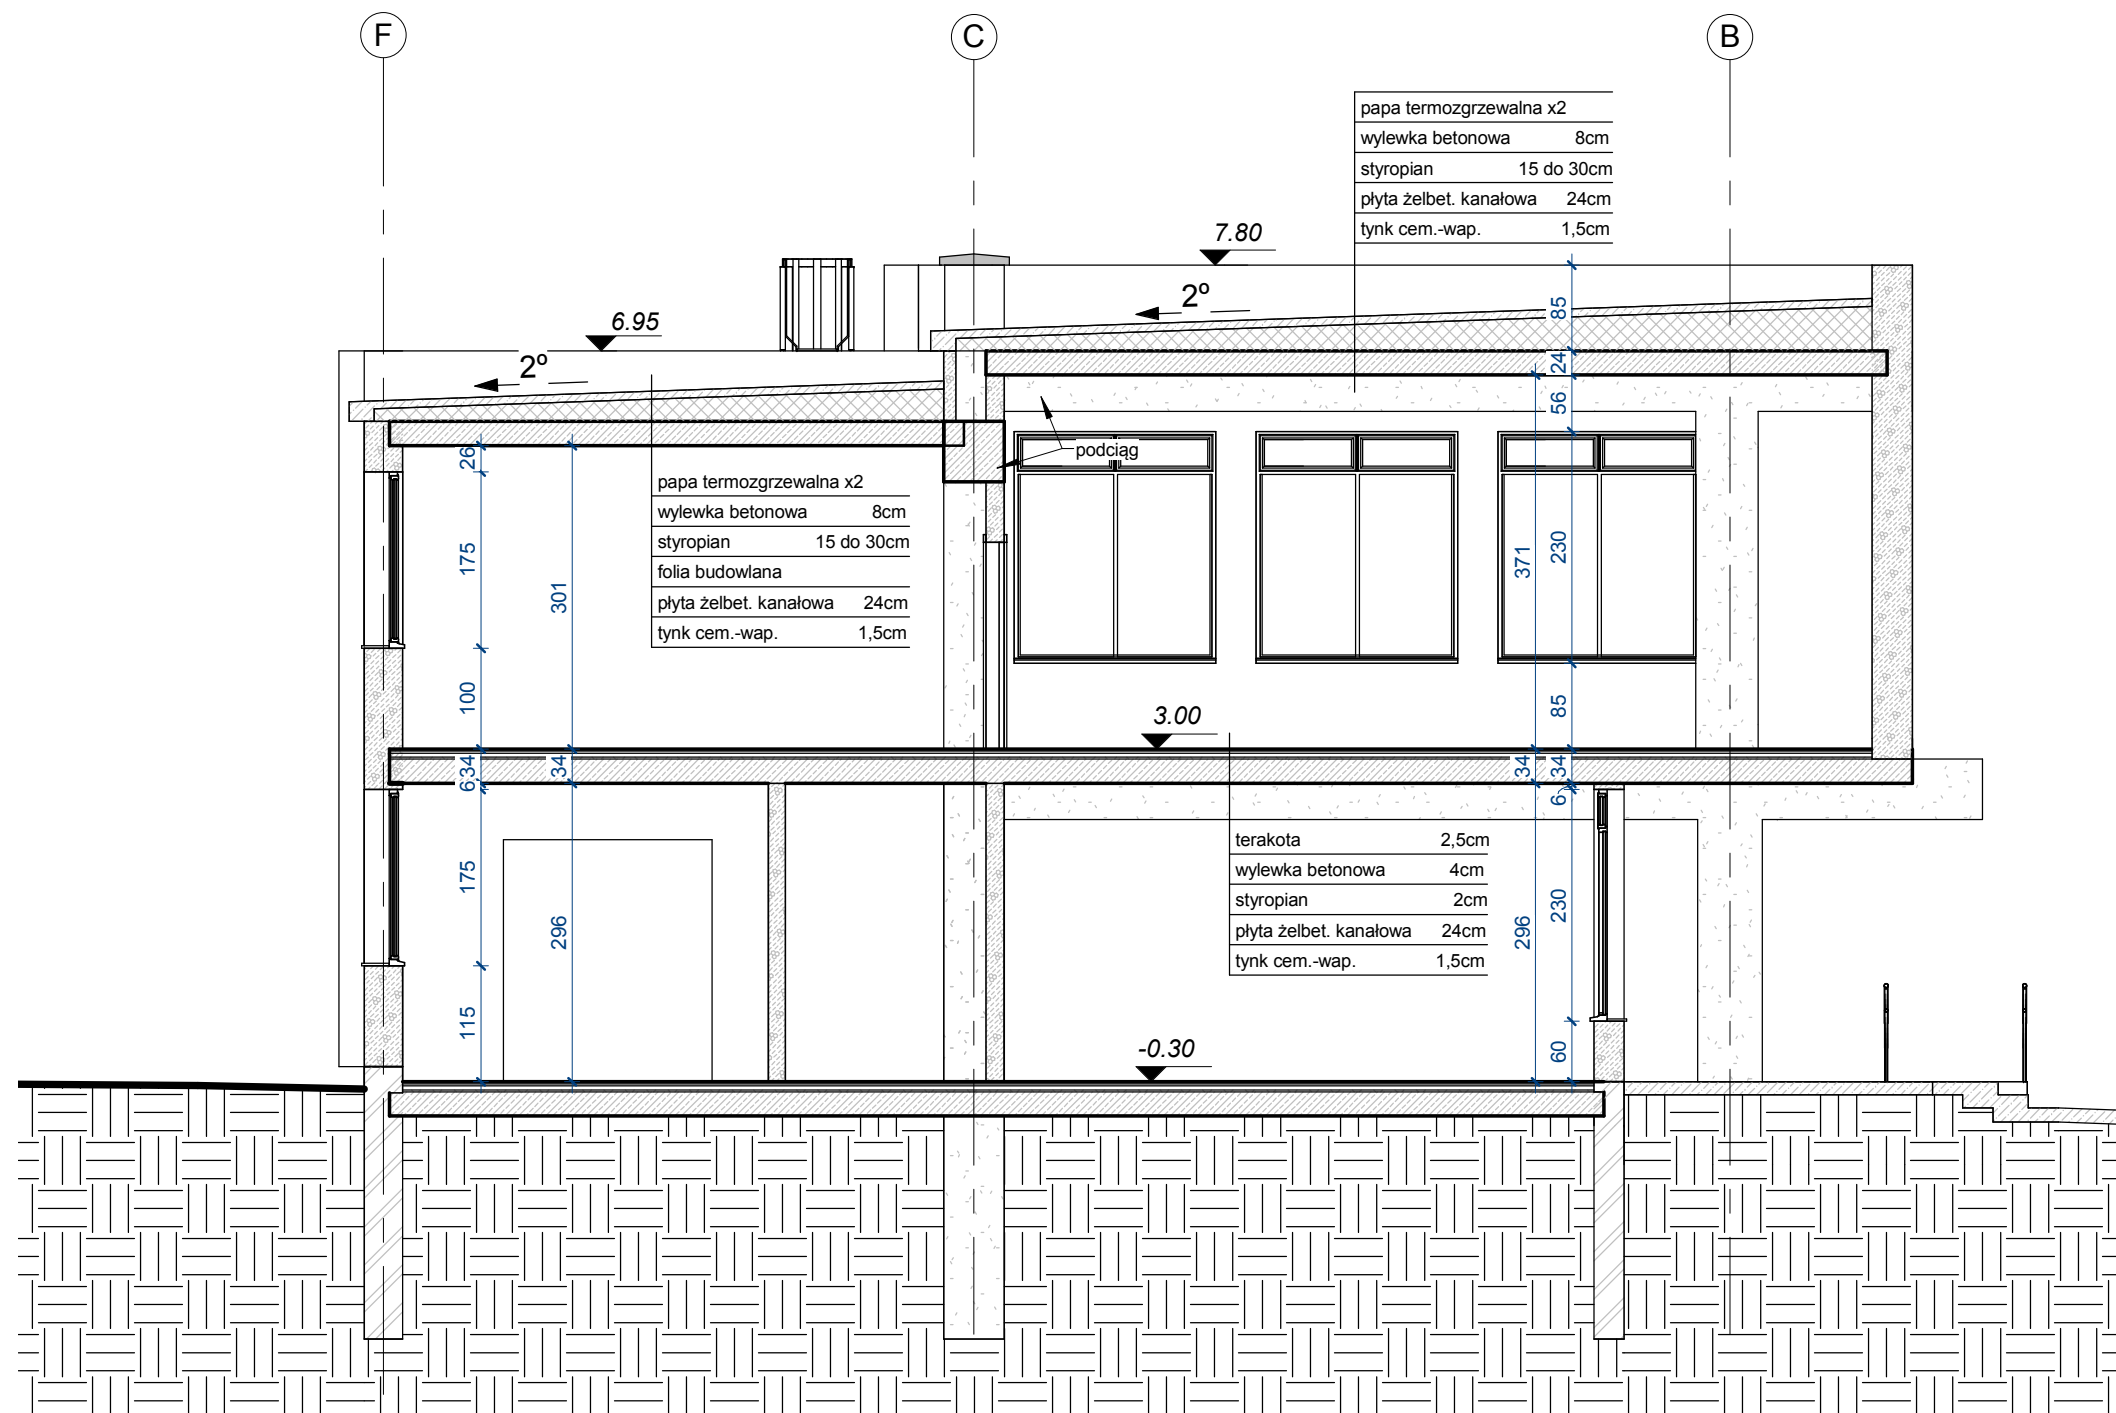

**BIURO GEODEZYJNE
PRACOWNIA PROJEKTOWA
" PRIBE " Seweryn Pribe**
ul. Mickiewicza 6, 83-400 Kościerzyna

rys. nr:	
----------	--

1-5

Skala:
1:75

Nazwa rysunku:

PRZEKRÓJ A-A - INWENTARYZACJA

Temat:

Inwentaryzacja budynku użyteczności publicznej na
dz. nr 70/1, 71/1, 75/2, obr. Dziemiany, gm. Dziemiany

Wykonali:

Branža:

Imię i nazwisko, uprawnienia:

Data:	Podpis:
-------	---------

Projektant

Architektura
Konstrukcja

inż. Jan Belzerowski

Uprawnienia budowlane do projektowania
w specjalności architektonicznej bez ograniczeń
i w specjalności konstrukcyjno-budowlanej
w ograniczonym zakresie:
Nr ewid.: UAN-NB7210/189/85

2016 r.