

ELEWACJE -
INWENTARYZACJA


Skala 1 : 100

str. nr

UWAGI:



ELEWACJA POŁUDNIOWO - WSCHODNIA

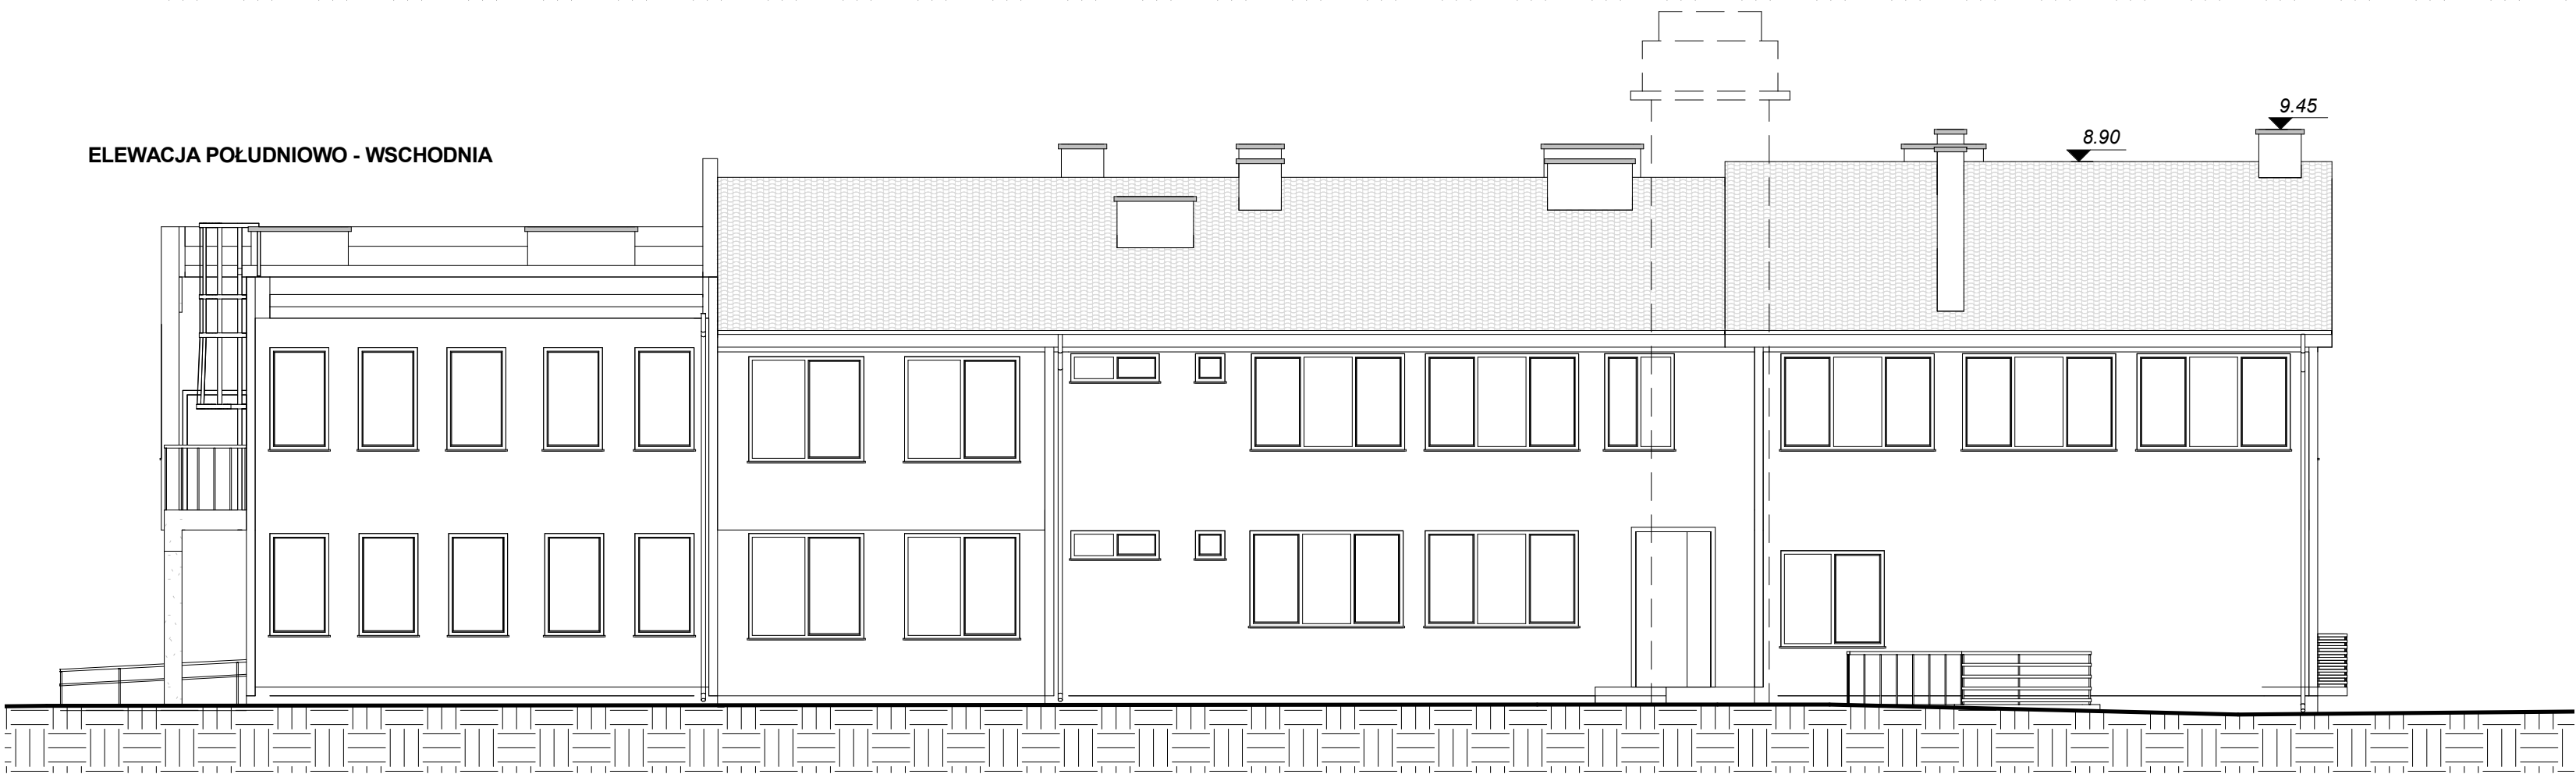

BIURO GEODEZYJNE
PRACOWNIA PROJEKTOWA
"PRIBE" Seweryn Pribe
ul. Mickiewicza 6, 83-400 Kościerzyna

Rys. nr:

I-9

Skala:

1:100

Nazwa rysunku: ELEWACJE - INWENTARYZACJA

Temat: Inwentaryzacja budynku użyteczności publicznej na dz. nr 70/1, 71/1, 75/2, obr. Dziemiany, gm. Dziemiany

Wykonali: Branża: Imię i nazwisko, uprawnienia: Data: Podpis:

Projektant: Architektura Konstrukcja
Uprawnienia budowlane do projektowania w specjalności architektonicznej bez ograniczeń i w specjalności konstrukcyjno-budowlanej w ograniczonym zakresie.
Nr ewid.: UAN-NB7210/189/85

01.2016 r.