


Edytor
Telefon
faks
e-Mail

Archiwum / Wyniki jednoarkuszowe

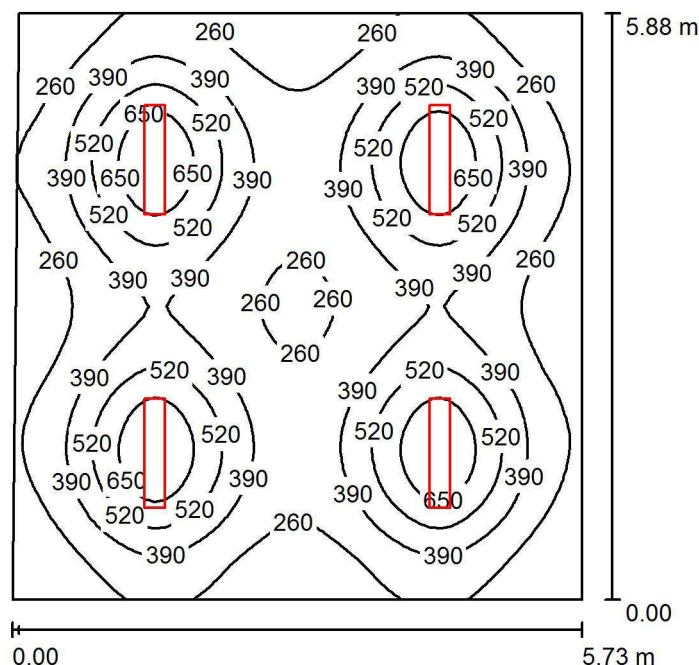

Wysokość pomieszczenia: 2.210 m, Wysokość montażu: 2.210 m,
Współczynnik konserwacji: 0.77

Wartości Lux, Skala 1:76

Powierzchnia	ρ [%]	E_m [lx]	E_{min} [lx]	E_{max} [lx]	E_{min} / E_m
Płaszczyzna pracy	/	383	147	790	0.382
Podłoga	20	320	175	415	0.548
Sufit	70	88	55	487	0.619
Ściany (4)	50	167	80	256	/

Płaszczyzna pracy:

Wysokość: 0.850 m
Siatka: 64 x 64 Punkty
Margines: 0.000 m

Wykaz opraw

Nr.	Ilość	Etykieta (Czynnik korekcyjny)	Φ (Oprawa) [lm]	Φ (Lampy) [lm]	P [W]
1	4	PXF Lighting PX1798521 LATTE NEW LED 1095 4000K PX1798521 (1.000)	4470	4470	36.0
W sumie:			17882 W sumie:	17880	144.0

Specyfikacja mocy przyłączeniowej: $4.30 \text{ W/m}^2 = 1.12 \text{ W/m}^2/100 \text{ lx}$ (Powierzchnia podstawowa: 33.49 m^2)