


Edytor
Telefon
faks
e-Mail

1/1 Strefa klienta / Wyniki jednoarkuszowe

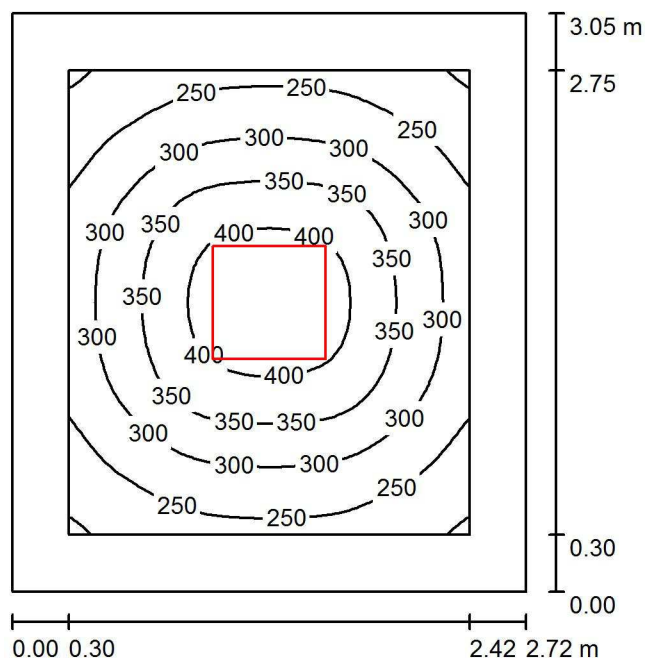

Wysokość pomieszczenia: 2.660 m, Wysokość montażu: 2.660 m,
Współczynnik konserwacji: 0.77

Wartości Lux, Skala 1:40

Powierzchnia	ρ [%]	E_m [lx]	E_{min} [lx]	E_{max} [lx]	E_{min} / E_m
Płaszczyzna pracy	/	311	194	433	0.623
Podłoga	20	187	131	234	0.700
Sufit	70	59	42	68	0.700
Ściany (4)	50	137	45	244	/

Płaszczyzna pracy:

Wysokość: 0.850 m
Siatka: 32 x 32 Punkty
Margines: 0.300 m

UGR

Wzdłuż- W poprzek do osi oświetlenia
Lewa ściana 19 19
Dolna ściana 19 19
(CIE, SHR = 0.25.)

Wykaz opraw

Nr.	Ilość	Etykieta (Czynnik korekcyjny)	Φ (Oprawa) [lm]	Φ (Lampy) [lm]	P [W]
1	1	PXF Lighting PX3751131 UNI LED MPRM 596X596 4000K PX3751131 (1.000)	4560	4560	41.0
W sumie:			4560	4560	41.0

Specyfikacja mocy przyłączeniowej: $4.94 \text{ W/m}^2 = 1.59 \text{ W/m}^2/100 \text{ lx}$ (Powierzchnia podstawowa: 8.30 m^2)