


Edytor
Telefon
faks
e-Mail

1/2 Pom. biurowe / Wyniki jednoarkuszowe

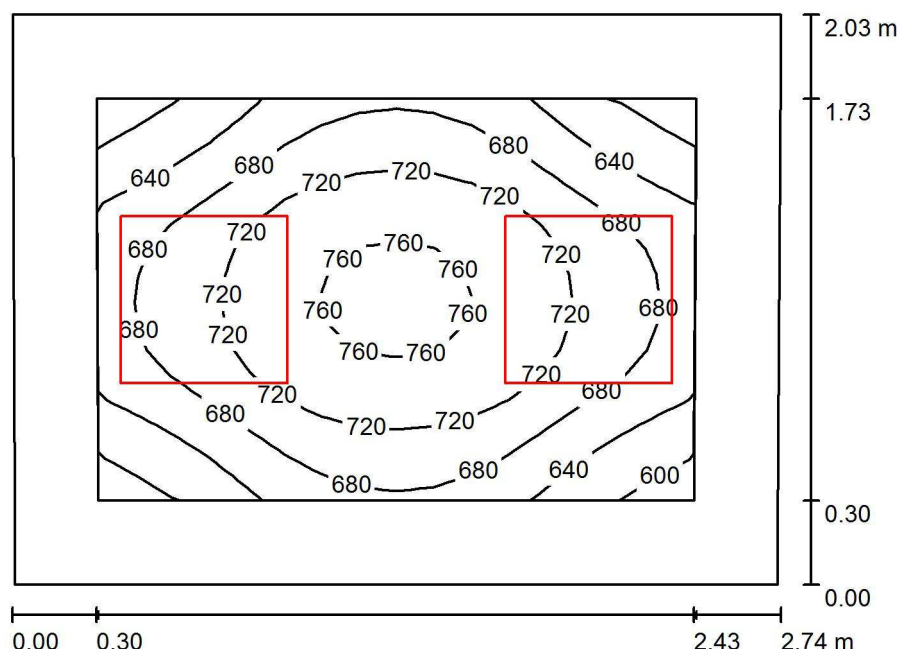

Wysokość pomieszczenia: 2.660 m, Wysokość montażu: 2.660 m,
Współczynnik konserwacji: 0.77

Wartości Lux, Skala 1:27

Powierzchnia	ρ [%]	E_m [lx]	E_{min} [lx]	E_{max} [lx]	E_{min} / E_m
Płaszczyzna pracy	/	691	575	768	0.833
Podłoga	20	415	325	478	0.783
Sufit	70	187	127	221	0.679
Ściany (4)	50	388	150	989	/

Płaszczyzna pracy:

Wysokość: 0.850 m
Siatka: 16 x 16 Punkty
Margines: 0.300 m

Wykaz opraw

Nr.	Ilość	Etykieta (Czynnik korekcyjny)	Φ (Oprawa) [lm]	Φ (Lampy) [lm]	P [W]
1	2	PXF Lighting PX3751131 UNI LED MPRM 596X596 4000K PX3751131 (1.000)	4560	4560	41.0
W sumie:			9120	9120	82.0

Specyfikacja mocy przyłączeniowej: $14.78 \text{ W/m}^2 = 2.14 \text{ W/m}^2/100 \text{ lx}$ (Powierzchnia podstawowa: 5.55 m^2)