


Edytor
Telefon
faks
e-Mail

Pom. biurowe (parter,piętro) / Wyniki jednoarkuszowe

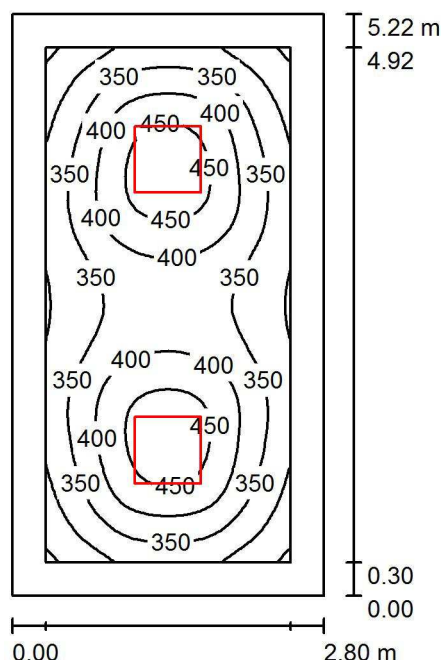

Wysokość pomieszczenia: 2.660 m, Wysokość montażu: 2.660 m,
Współczynnik konserwacji: 0.77

Wartości Lux, Skala 1:68

Powierzchnia	ρ [%]	E_m [lx]	E_{min} [lx]	E_{max} [lx]	E_{min} / E_m
Płaszczyzna pracy	/	373	241	482	0.647
Podłoga	20	251	164	300	0.655
Sufit	70	74	51	83	0.686
Ściany (4)	50	175	59	281	/

Płaszczyzna pracy:

Wysokość: 0.850 m
Siatka: 64 x 32 Punkty
Margines: 0.300 m

UGR

Lewa ściana 19
Dolna ściana 21
(CIE, SHR = 0.25.)

Wzdłuż-

W poprzek

do osi oświetlenia

Wykaz opraw

Nr.	Ilość	Etykieta (Czynnik korekcyjny)	Φ (Oprawa) [lm]	Φ (Lampy) [lm]	P [W]
1	2	PXF Lighting PX3751131 UNI LED MPRM 596X596 4000K PX3751131 (1.000)	4560	4560	41.0
W sumie:			9120	9120	82.0

Specyfikacja mocy przyłączeniowej: $5.61 \text{ W/m}^2 = 1.51 \text{ W/m}^2/100 \text{ lx}$ (Powierzchnia podstawowa: 14.62 m^2)