


Edytor
Telefon
faks
e-Mail

0/14 Hol / Wyniki jednoarkuszowe

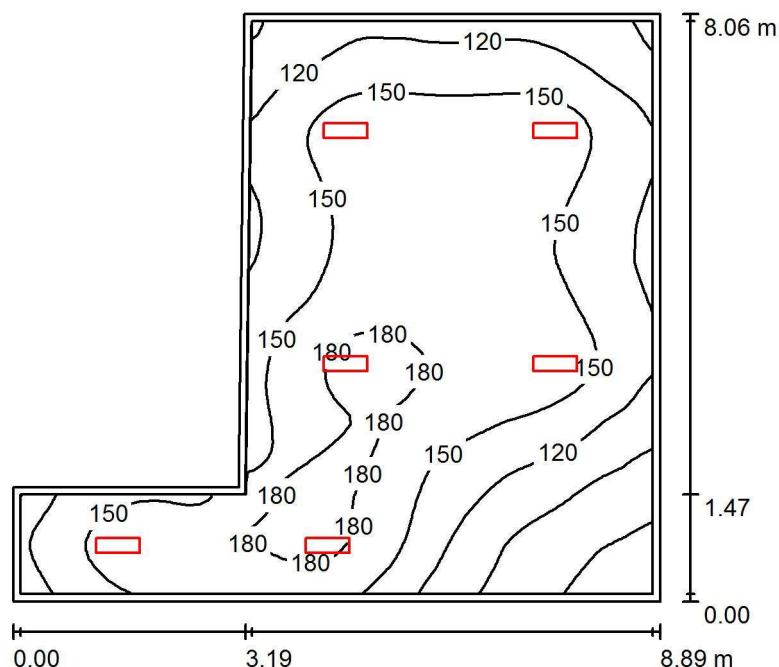

Wysokość pomieszczenia: 2.960 m, Wysokość montażu: 2.660 m,
Współczynnik konserwacji: 0.77

Wartości Lux, Skala 1:104

Powierzchnia	ρ [%]	E_m [lx]	E_{min} [lx]	E_{max} [lx]	E_{min} / E_m
Płaszczyzna pracy	/	143	46	190	0.321
Podłoga	20	141	46	190	0.330
Sufit	70	39	19	99	0.485
Ściany (6)	50	80	27	286	/

Płaszczyzna pracy:

Wysokość: 0.010 m
Siatka: 64 x 64 Punkty
Margines: 0.100 m

Wykaz opraw

Nr.	Ilość	Etykieta (Czynnik korekcyjny)	Φ (Oprawa) [lm]	Φ (Lampy) [lm]	P [W]
1	6	PXF Lighting PX1798514 LATTE NEW LED 24W 4000K PRM (1.000)	2250	2250	24.0
W sumie:			13501	W sumie: 13500	144.0

Specyfikacja mocy przyłączeniowej: $2.80 \text{ W/m}^2 = 1.96 \text{ W/m}^2/100 \text{ lx}$ (Powierzchnia podstawowa: 51.35 m^2)