


Edytor
Telefon
faks
e-Mail

0/22 Sala konferencyjna / Wyniki jednoarkuszowe

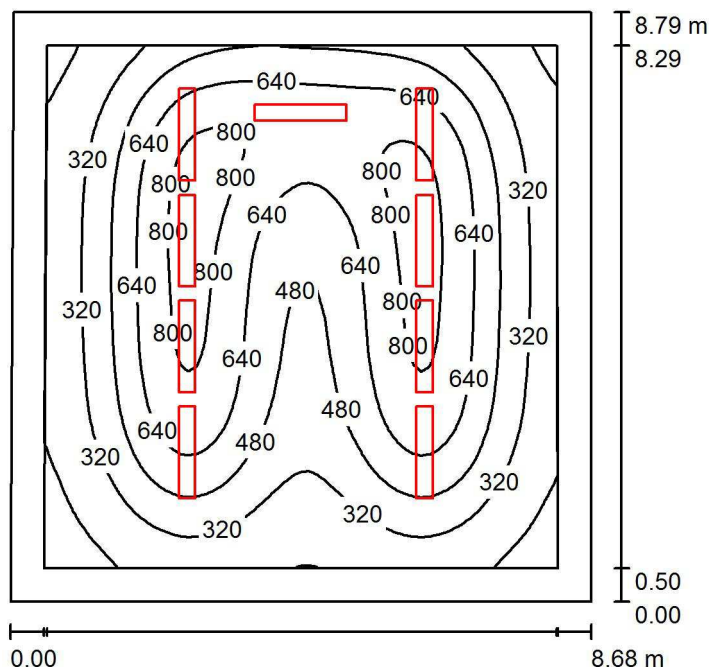

Wysokość pomieszczenia: 3.700 m, Wysokość montażu: 3.000 m,
Współczynnik konserwacji: 0.77

Wartości Lux, Skala 1:113

Powierzchnia	ρ [%]	E_m [lx]	E_{min} [lx]	E_{max} [lx]	E_{min} / E_m
Płaszczyzna pracy	/	501	92	861	0.184
Podłoga	20	395	97	661	0.246
Sufit	70	67	41	85	0.619
Ściany (4)	50	114	41	271	/

Płaszczyzna pracy:

Wysokość: 0.850 m
Siatka: 64 x 64 Punkty
Margines: 0.500 m

Wykaz opraw

Nr.	Ilość	Etykieta (Czynnik korekcyjny)	Φ (Oprawa) [lm]	Φ (Lampy) [lm]	P [W]
1	9	PXF Lighting PX0866950 TRACK PRO LED MPRM 1368MM 4000K PX0866950 (1.000)	4760	4760	44.0
W sumie:			42840	42840	396.0

Specyfikacja mocy przyłączeniowej: $5.21 \text{ W/m}^2 = 1.04 \text{ W/m}^2/100 \text{ lx}$ (Powierzchnia podstawowa: 76.01 m^2)